F.A.P RTE.	SECTION	COUNTY	TOTAL SHEETS	SHEET NO.
066	21 (B&G) R	MCHENRY	66	54
STA. 95+00.00 TO STA. 99+00.00				
FED. ROAD DIST. NO.	ILLINOIS	FED. AID PROJECT		

#62391

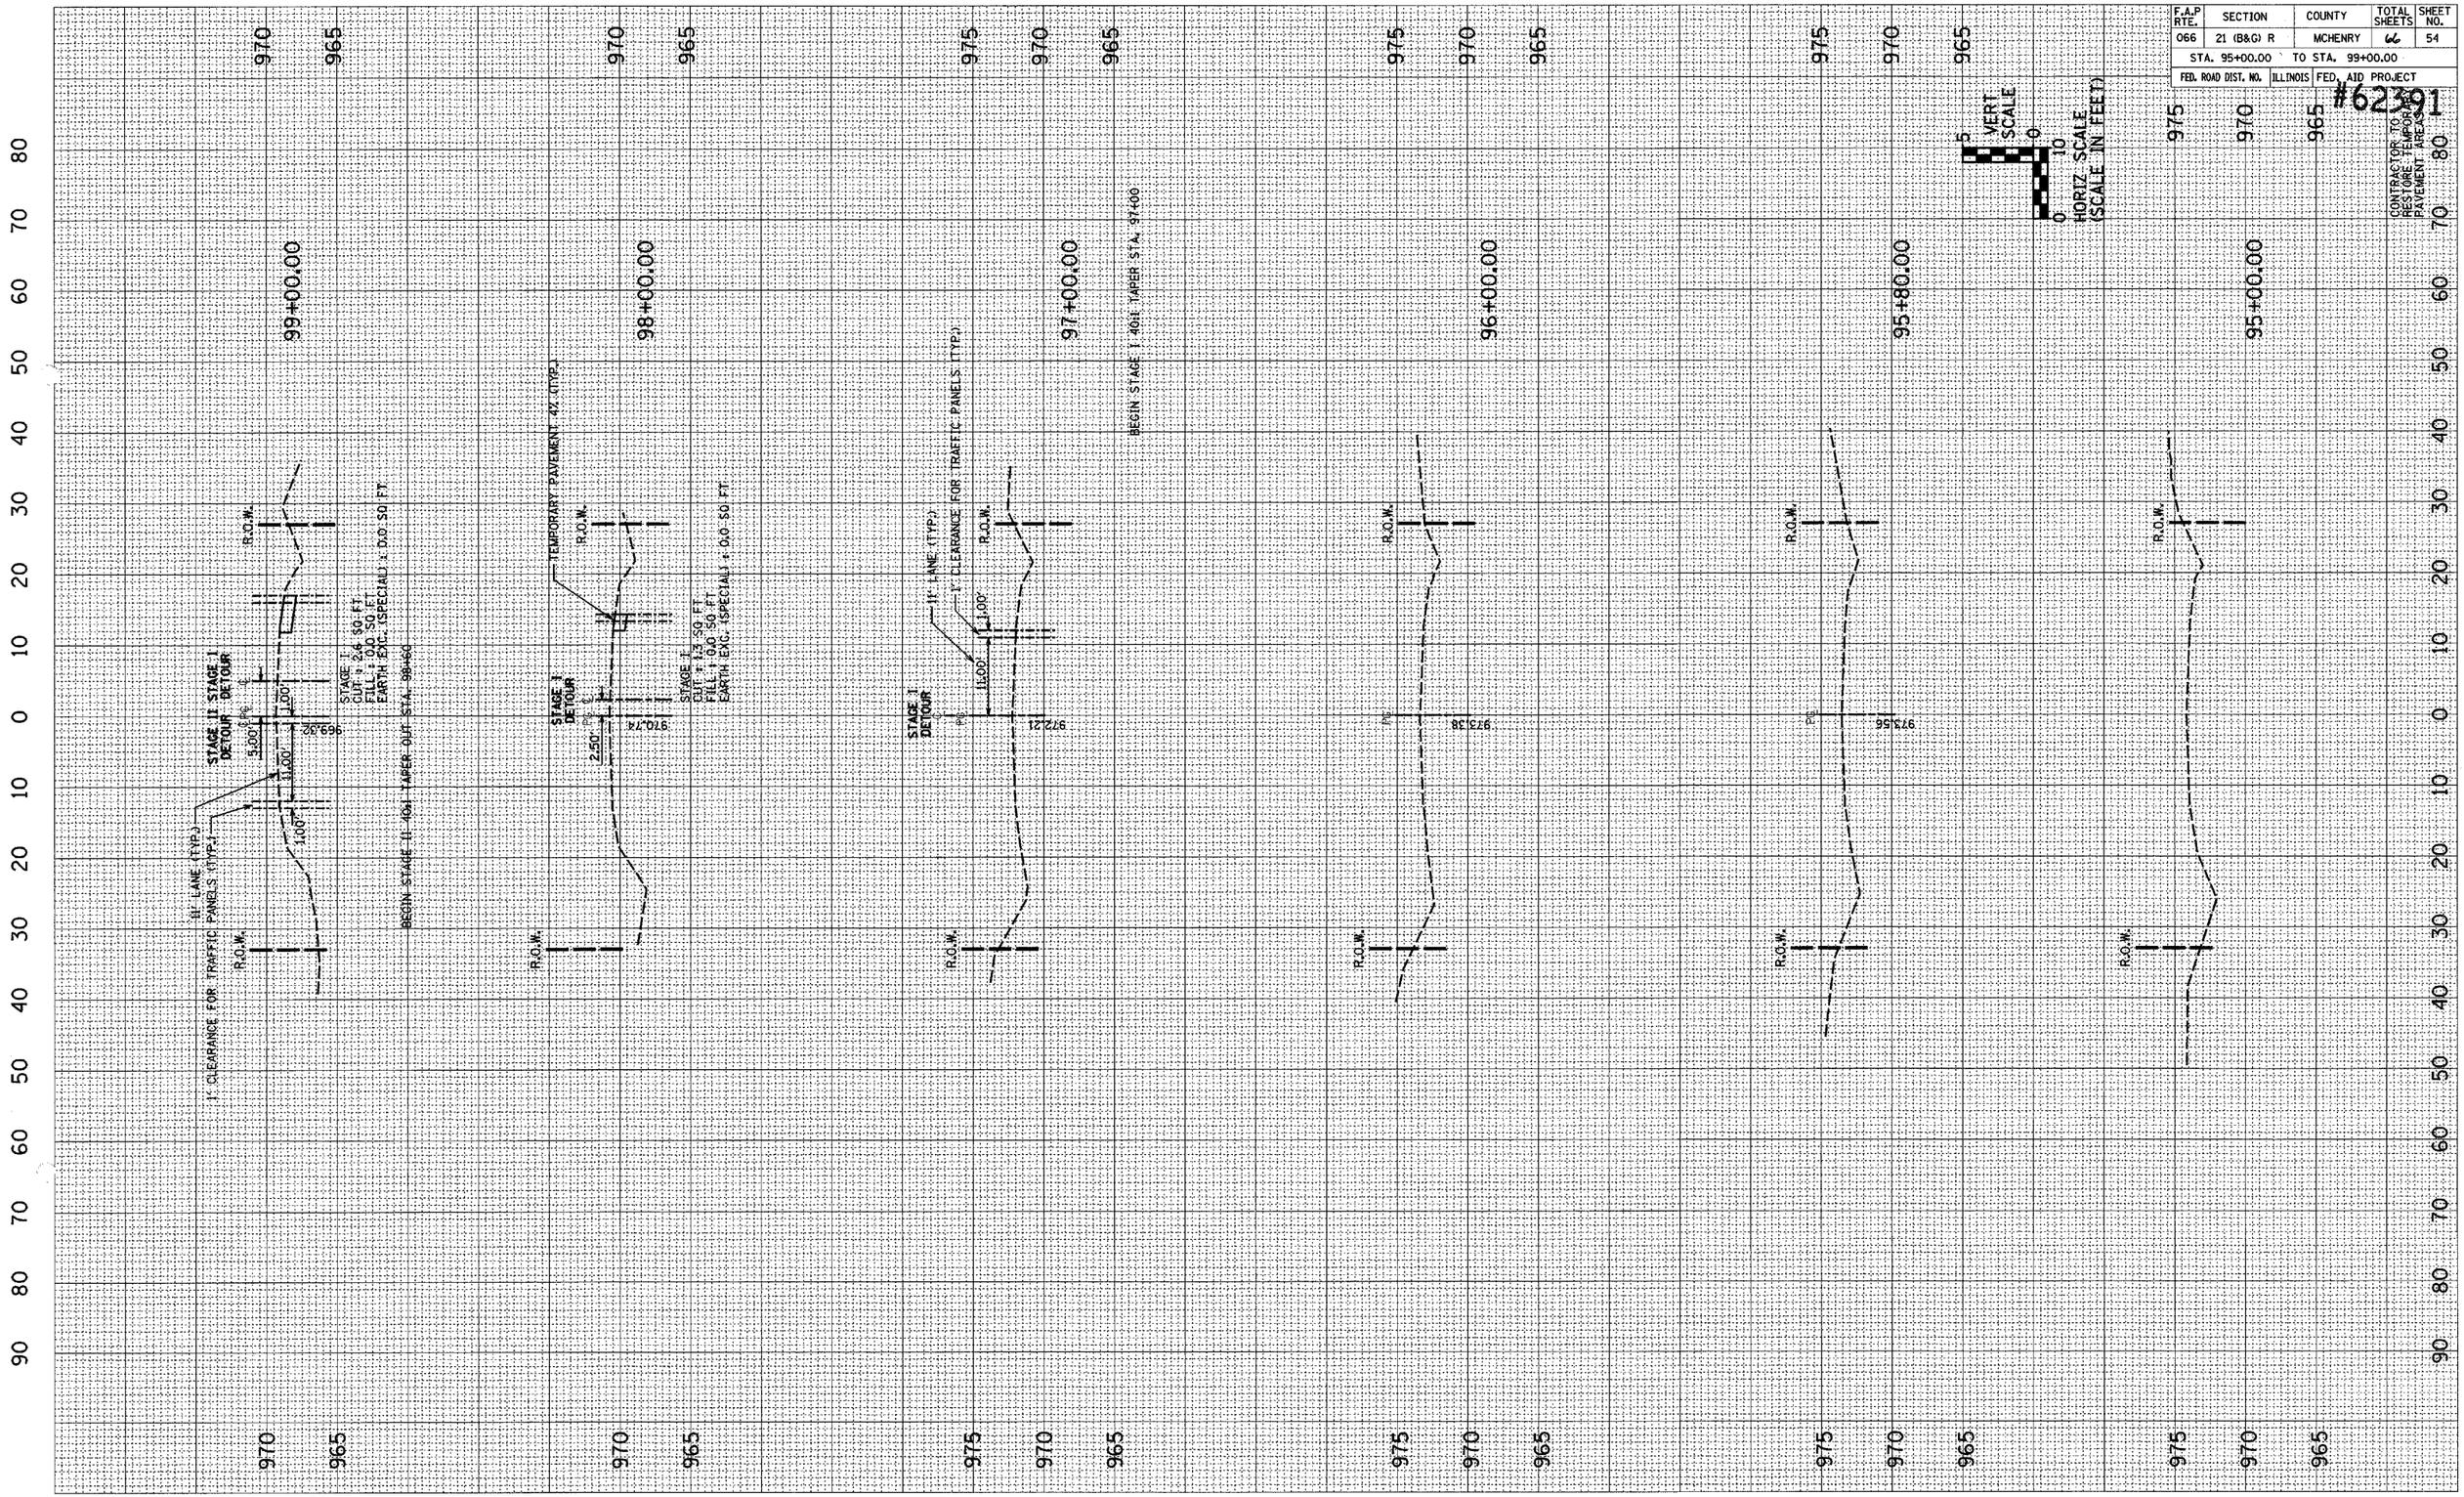

US ROUTE 14 STA. 95+00 TO STA. 99+00 TEMP. PAVEMENT

DGN-SPEC