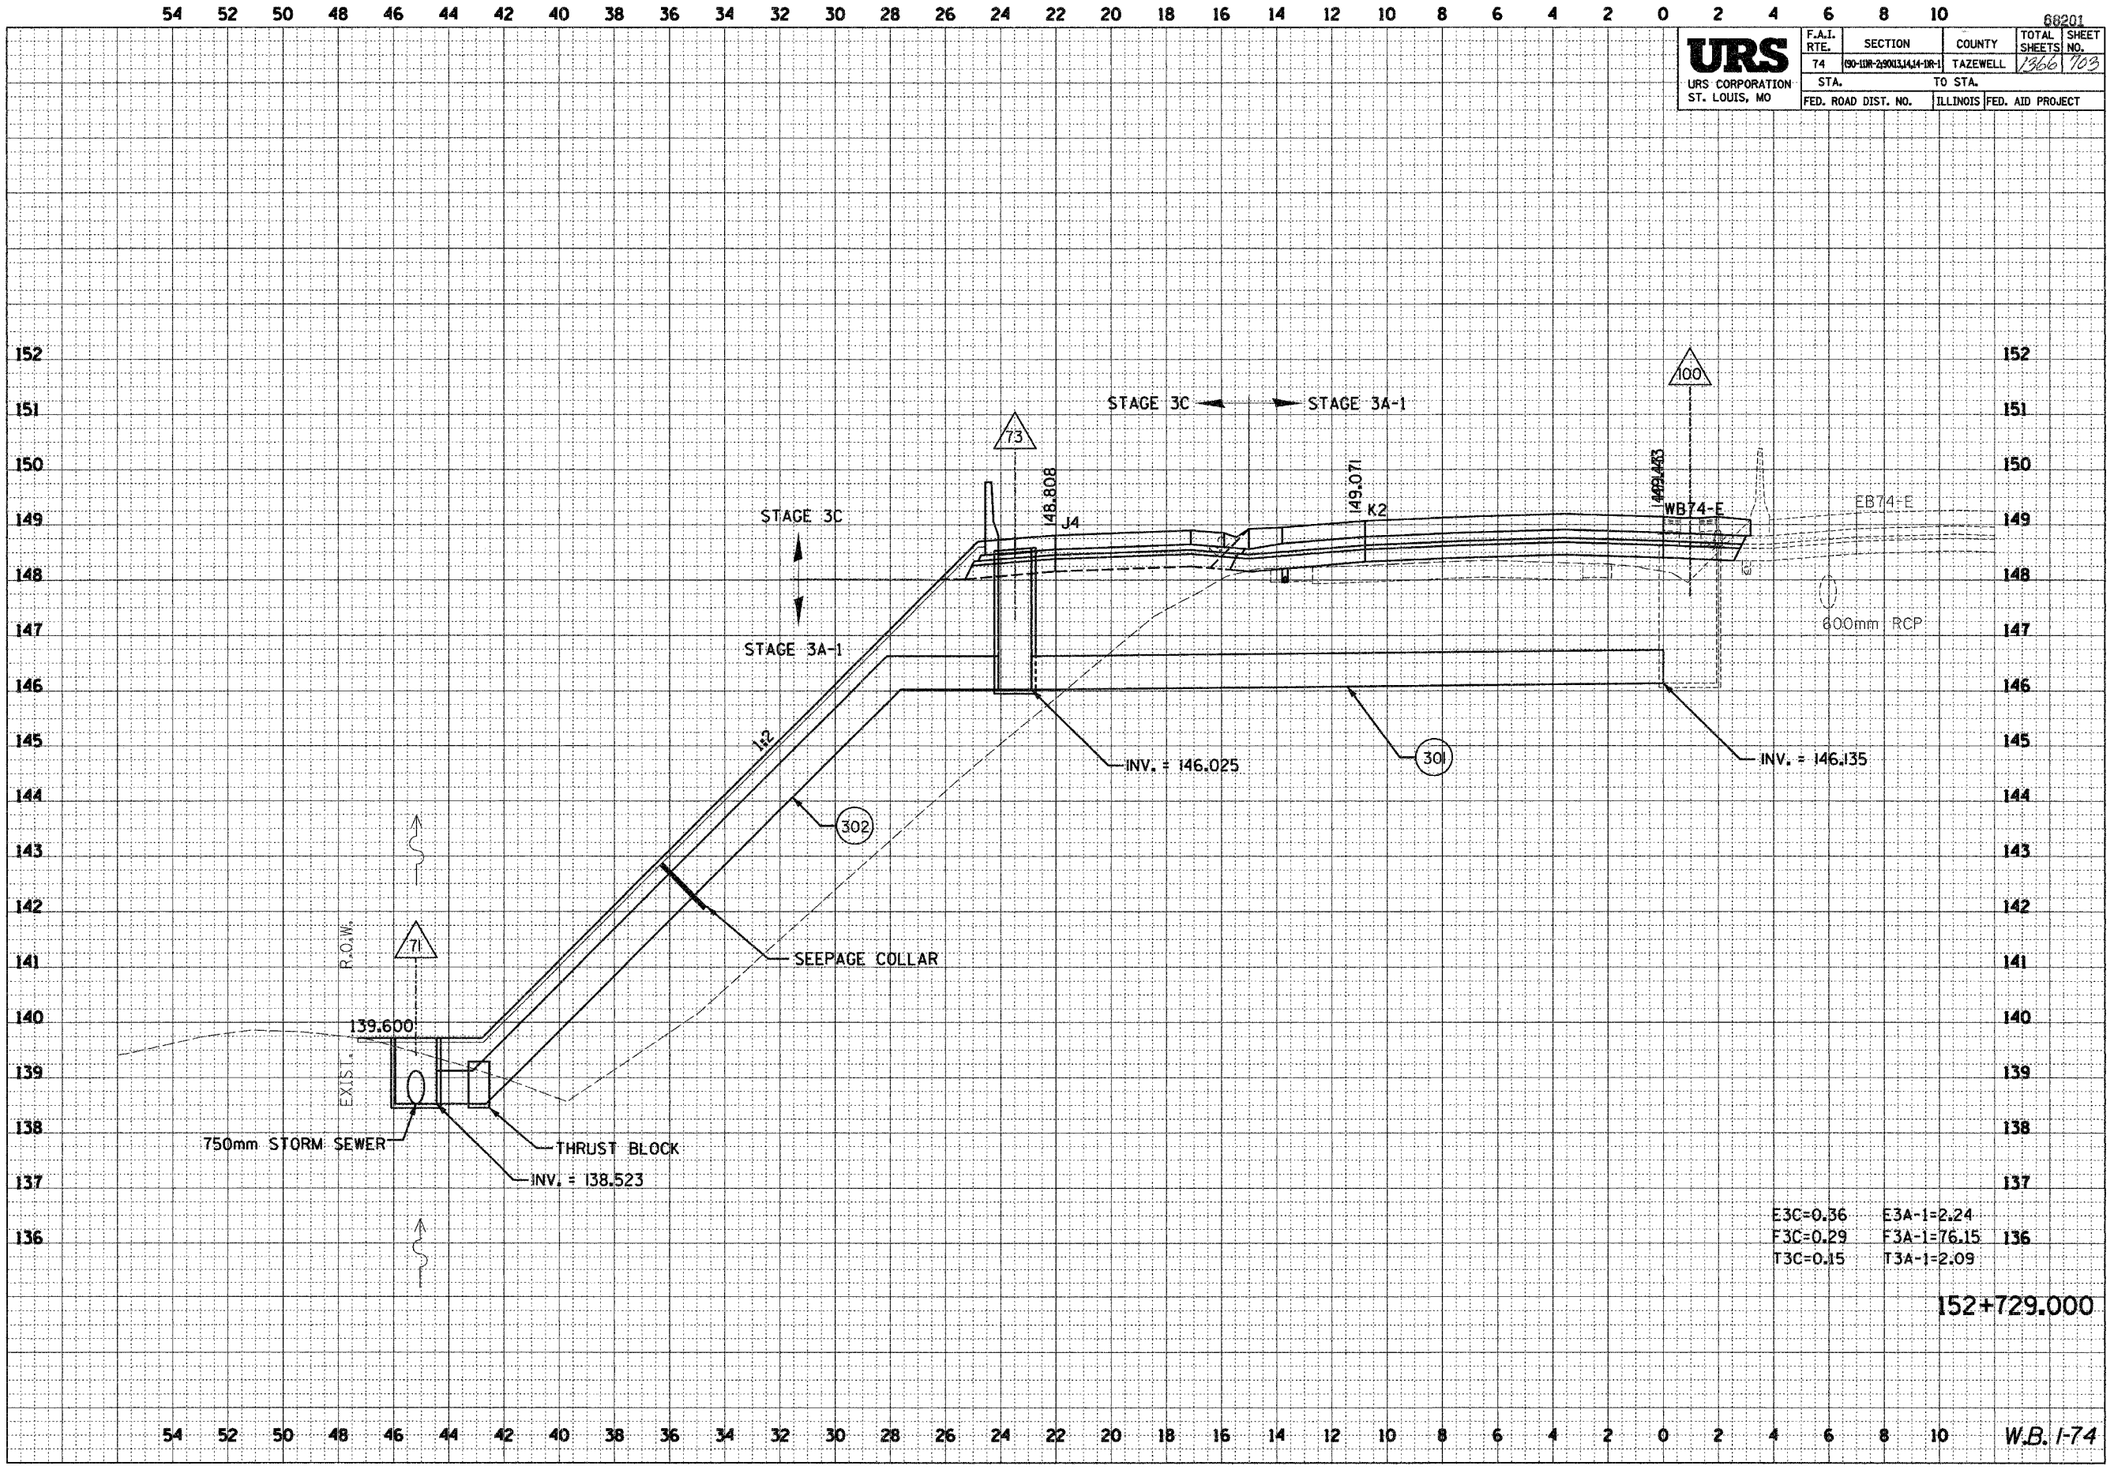

URS
URS CORPORATION
ST. LOUIS, MO
F.A.I. RTE. 74
SECTION (90-11DR-2,90013,14,14-1DR-1)
COUNTY TAZEWELL
TOTAL SHEETS 1366
SHEET NO. 703
STA.
TO STA.
FED. ROAD DIST. NO.
ILLINOIS
FED. AID PROJECT
68201
STAGE 3C
STAGE 3A-1
73
100
148.808
J4
149.071
K2
WB74-E
EB74-E
600mm RCP
1:2
INV. = 146.025
301
INV. = 146.135
302
SEEPAGE COLLAR
R.O.W.
71
139.600
EXIST.
750mm STORM SEWER
THRUST BLOCK
INV. = 138.523
E3C=0.36
F3C=0.29
T3C=0.15
E3A-1=2.24
F3A-1=76.15
T3A-1=2.09
152+729.000
W.B. I-74