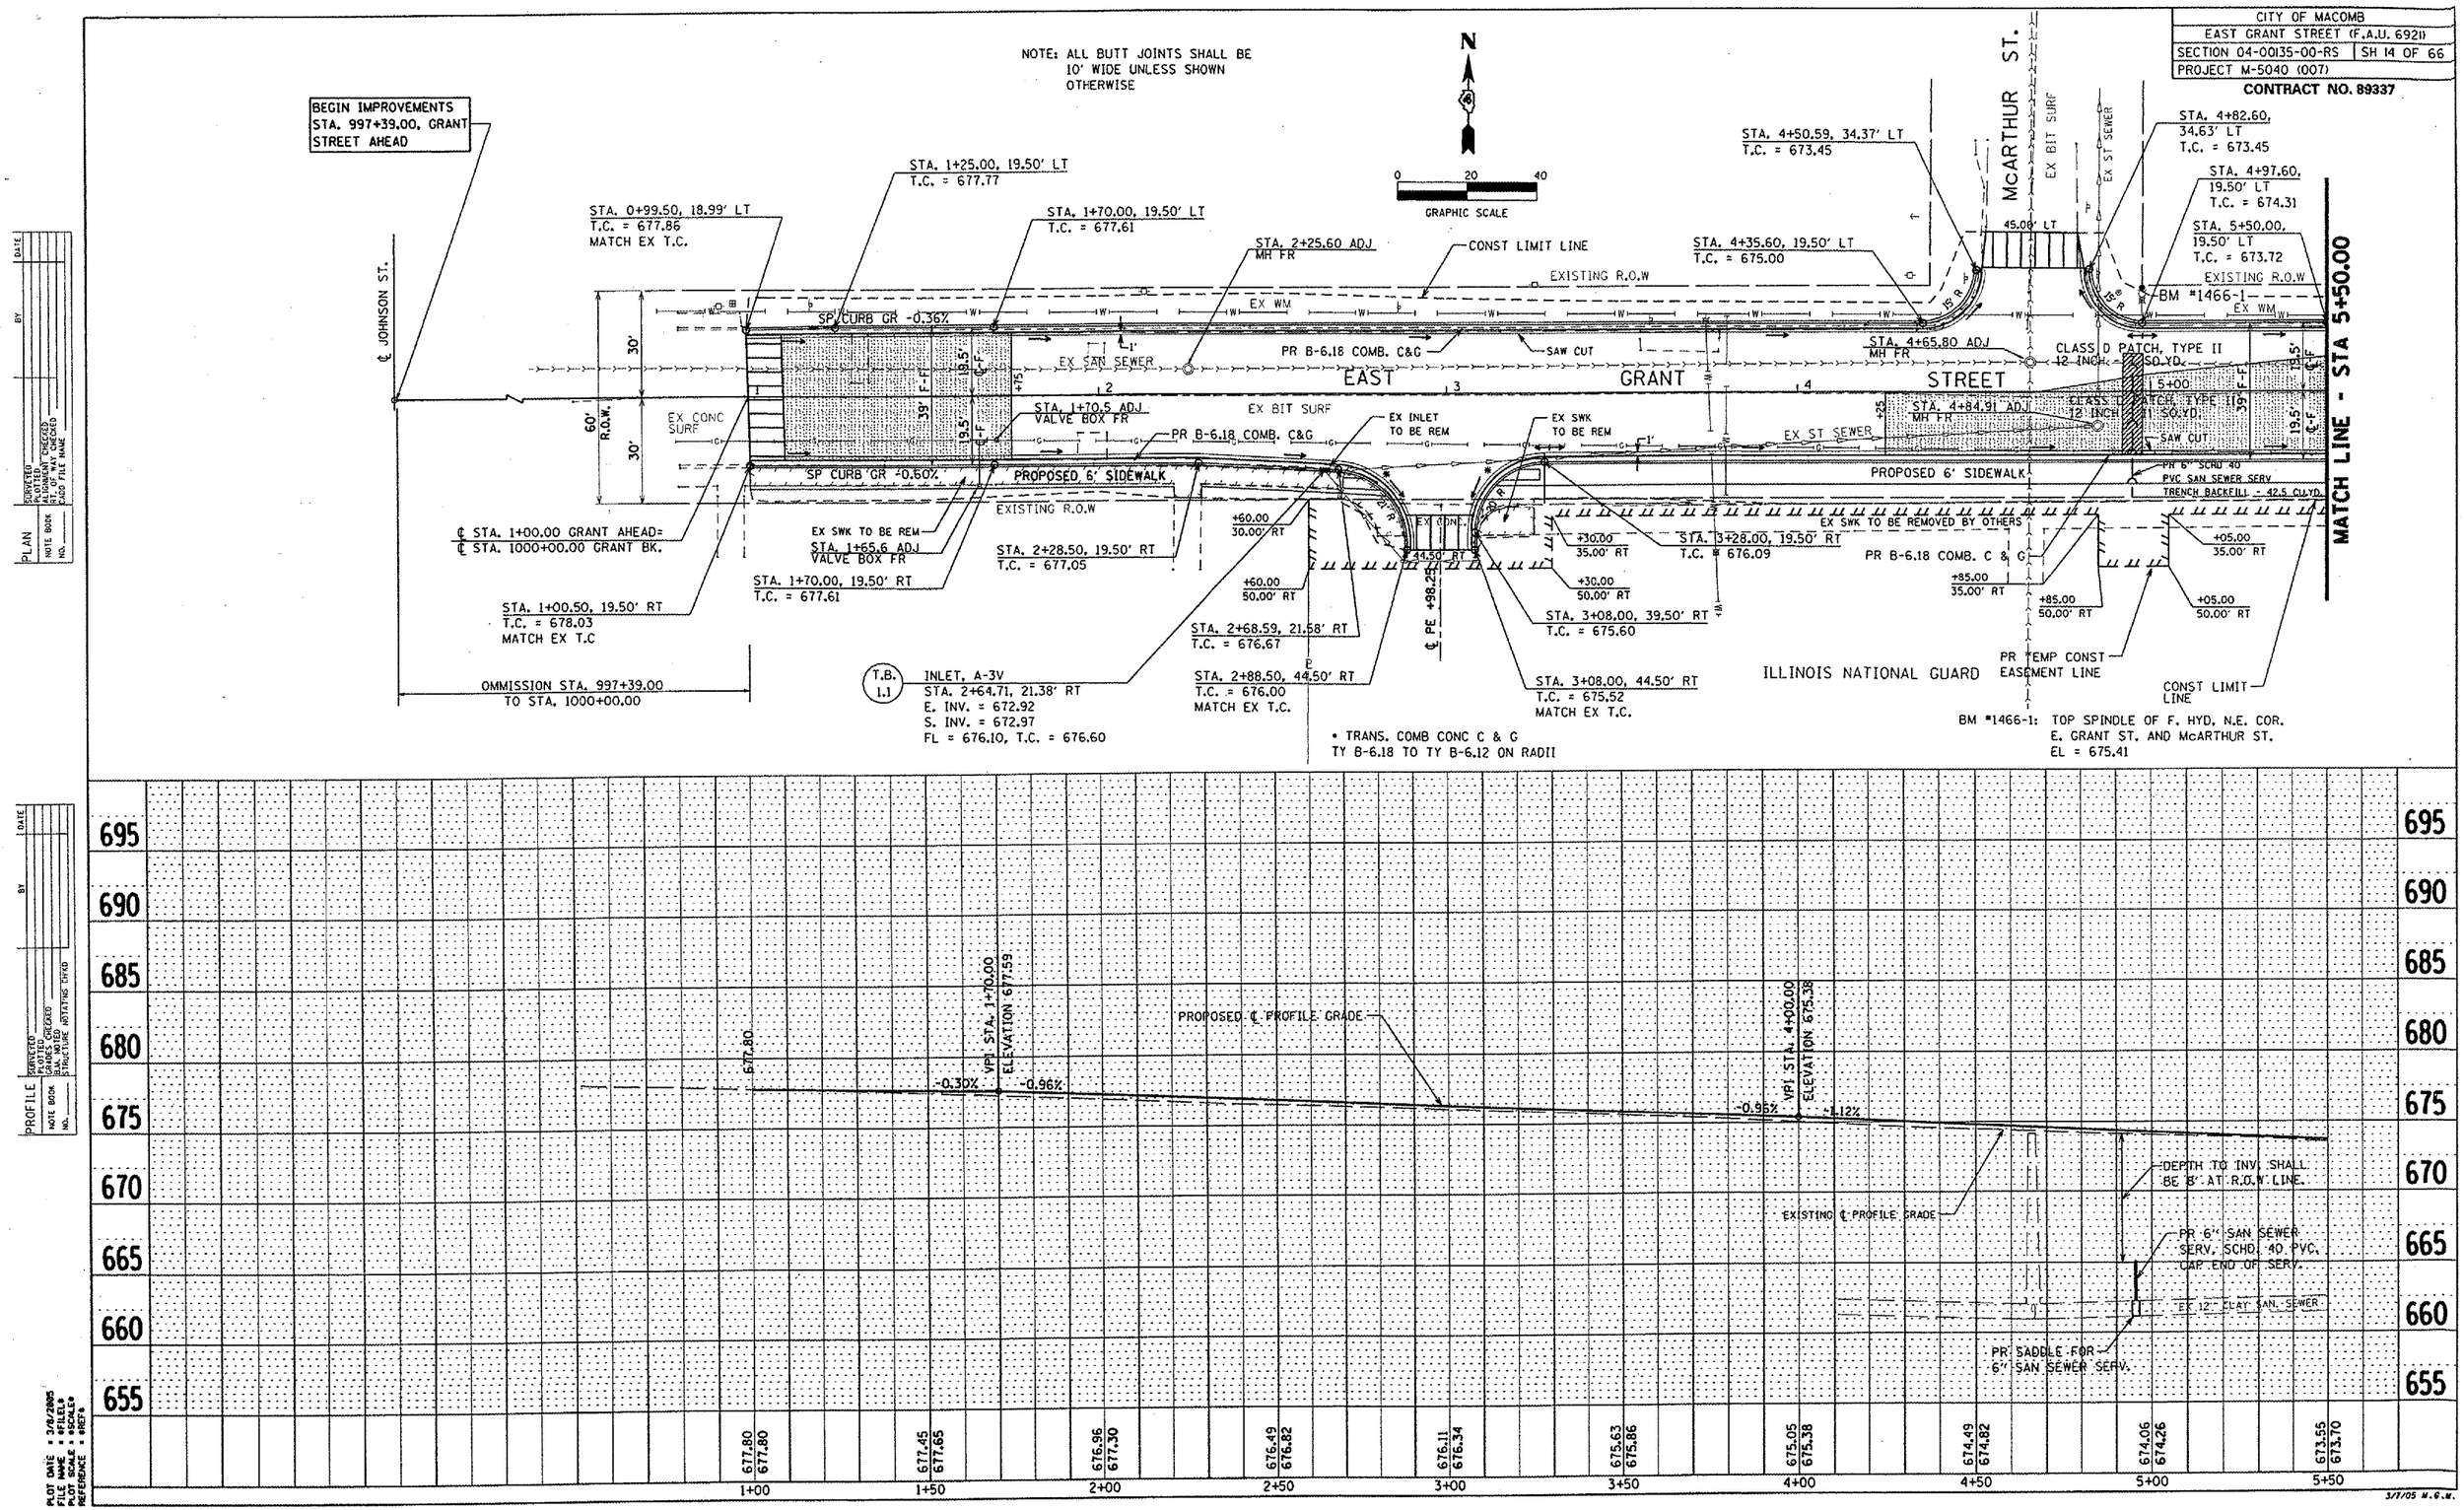
CITY OF MACOMB
EAST GRANT STREET (F.A.U. 6921)
SECTION 04-00135-00-RS
SH 14 OF 66
PROJECT M-5040 (007)
CONTRACT NO. 89337
NOTE: ALL BUTT JOINTS SHALL BE 10' WIDE UNLESS SHOWN OTHERWISE
N
GRAPHIC SCALE
BEGIN IMPROVEMENTS STA. 997+39.00, GRANT STREET AHEAD
STA. 0+99.50, 18.99' LT T.C. = 677.86 MATCH EX T.C.
STA. 1+25.00, 19.50' LT T.C. = 677.77
STA. 1+70.00, 19.50' LT T.C. = 677.61
STA. 2+25.60 ADJ MH FR
CONST LIMIT LINE
EXISTING R.O.W
STA. 4+50.59, 34.37' LT T.C. = 673.45
STA. 4+35.60, 19.50' LT T.C. = 675.00
McARTHUR ST.
EX BIT SURF
EX ST SEWER
STA. 4+82.60, 34.63' LT T.C. = 673.45
STA. 4+97.60, 19.50' LT T.C. = 674.31
STA. 5+50.00, 19.50' LT T.C. = 673.72
BM #1466-1
MATCH LINE - STA 5+50.00
℄ JOHNSON ST.
SP CURB GR -0.36%
EX WM
EX SAN SEWER
PR B-6.18 COMB. C&G
SAW CUT
EAST GRANT STREET
STA. 4+65.80 ADJ MH FR
CLASS D PATCH, TYPE II 12 INCH - 5 SQ.YD.
STA. 4+84.91 ADJ MH FR
EX CONC SURF
STA. 1+70.5 ADJ VALVE BOX FR
EX BIT SURF
EX INLET TO BE REM
EX SWK TO BE REM
EX ST SEWER
SP CURB GR -0.60%
PROPOSED 6' SIDEWALK
PR 6" SCHD 40 PVC SAN SEWER SERV
TRENCH BACKFILL - 42.5 CU.YD.
EX SWK TO BE REMOVED BY OTHERS
℄ STA. 1+00.00 GRANT AHEAD= ℄ STA. 1000+00.00 GRANT BK.
EX SWK TO BE REM
STA. 1+65.6 ADJ VALVE BOX FR
STA. 2+28.50, 19.50' RT T.C. = 677.05
STA. 1+70.00, 19.50' RT T.C. = 677.61
STA. 1+00.50, 19.50' RT T.C. = 678.03 MATCH EX T.C
STA. 3+28.00, 19.50' RT T.C. = 676.09
PR B-6.18 COMB. C & G
STA. 3+08.00, 39.50' RT T.C. = 675.60
STA. 2+68.59, 21.58' RT T.C. = 676.67
STA. 2+88.50, 44.50' RT T.C. = 676.00 MATCH EX T.C.
STA. 3+08.00, 44.50' RT T.C. = 675.52 MATCH EX T.C.
ILLINOIS NATIONAL GUARD
PR TEMP CONST EASEMENT LINE
CONST LIMIT LINE
OMMISSION STA. 997+39.00 TO STA. 1000+00.00
T.B. 1.1
INLET, A-3V STA. 2+64.71, 21.38' RT E. INV. = 672.92 S. INV. = 672.97 FL = 676.10, T.C. = 676.60
• TRANS. COMB CONC C & G TY B-6.18 TO TY B-6.12 ON RADII
BM #1466-1: TOP SPINDLE OF F. HYD, N.E. COR. E. GRANT ST. AND McARTHUR ST. EL = 675.41
PROPOSED ℄ PROFILE GRADE
VPI STA. 1+70.00 ELEVATION 677.59
VPI STA. 4+00.00 ELEVATION 675.38
-0.30%
-0.96%
-0.95%
-1.12%
EXISTING ℄ PROFILE GRADE
DEPTH TO INV. SHALL BE 8' AT R.O.W. LINE.
PR 6" SAN SEWER SERV. SCHD. 40 PVC. CAP END OF SERV.
EX 12" CLAY SAN. SEWER
PR SADDLE FOR 6" SAN SEWER SERV.
695
690
685
680
675
670
665
660
655
677.80 677.80
677.45 677.65
676.96 677.30
676.49 676.82
676.11 676.34
675.63 675.86
675.05 675.38
674.49 674.82
674.06 674.26
673.55 673.70
1+00
1+50
2+00
2+50
3+00
3+50
4+00
4+50
5+00
5+50
PLAN
PROFILE
PLOT DATE = 3/8/2005
FILE NAME = $FILEL$
PLOT SCALE = $SCALE$
REFERENCE = $REF$
3/7/05 M.G.M.