F.A.U RTE.	SECTION	COUNTY	TOTAL SHEETS	SHEET NO.
9195	*	ST CLAIR	54	25
STA. 42+00		TO STA. 44+57.03		

* CITY SECTION #01-00039-00-FP
COUNTY SECTION #03-00360-00-PV

CONTRACT NO. 97235

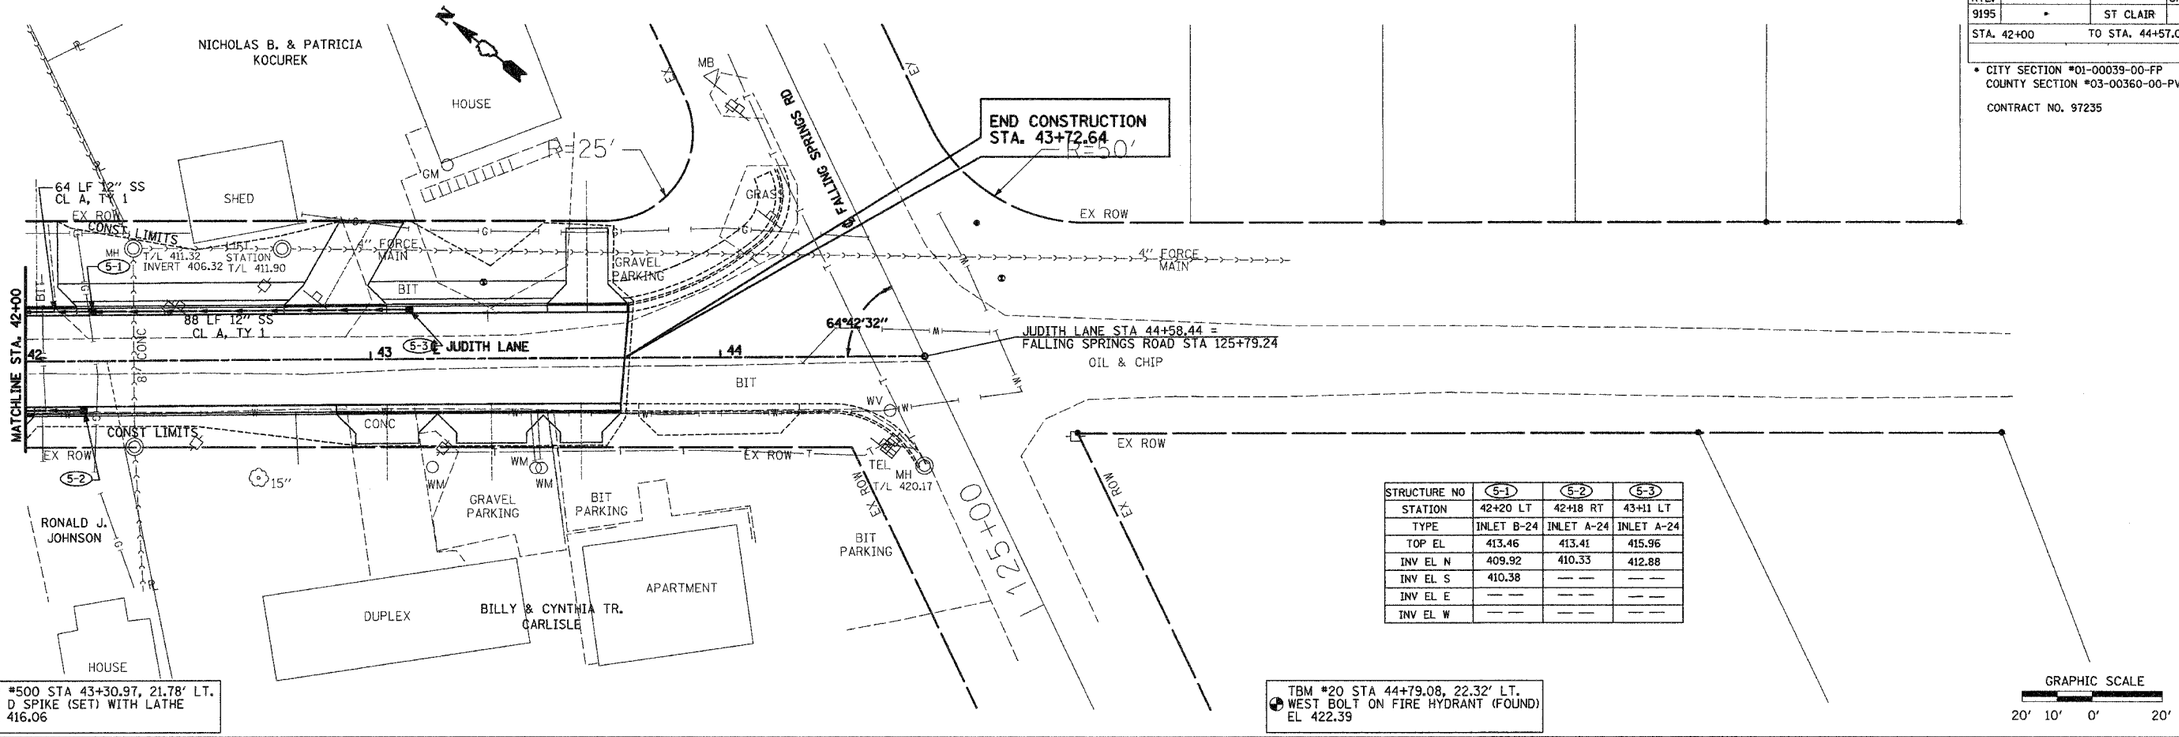

STRUCTURE NO	5-1	5-2	5-3
STATION	42+20 LT	42+18 RT	43+11 LT
TYPE	INLET B-24	INLET A-24	INLET A-24
TOP EL	413.46	413.41	415.96
INV EL N	409.92	410.33	412.88
INV EL S	410.38	— —	— —
INV EL E	— —	— —	— —
INV EL W	— —	— —	— —

BM #500 STA 43+30.97, 21.78' LT.
60 D SPIKE (SET) WITH LATHE
EL 416.06

TBM #20 STA 44+79.08, 22.32' LT.
WEST BOLT ON FIRE HYDRANT (FOUND)
EL 422.39

GRAPHIC SCALE
20' 10' 0' 20'

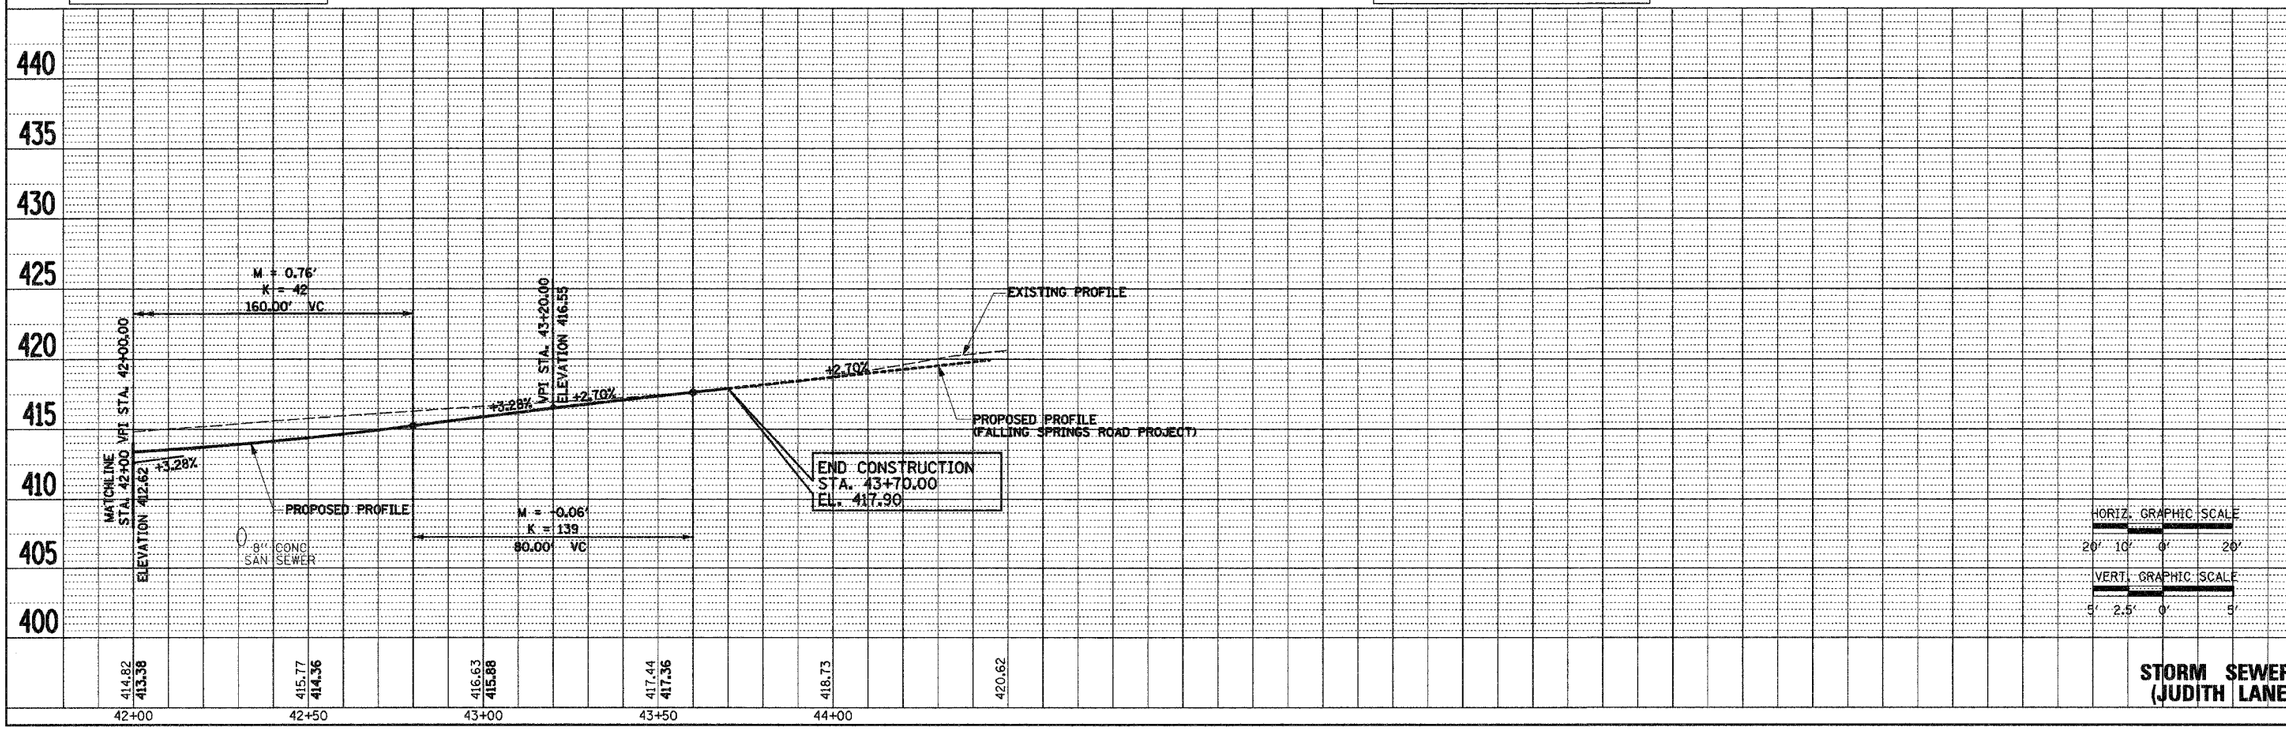

STORM SEWERS (JUDITH LANE)

PLAN
SURVEYED
PLOTTED
ALIGNMENT CHECKED
ALL MARKED
NOTE BOOK
NO.
BY
DATE

PROFILE
SURVEYED
PLOTTED
GRADES CHECKED
ALL MARKED
STRUCTURE NO/ATNS DRWD
NOTE BOOK
NO.
BY
DATE

...\Dgn\9195_1.dgn 07/16/2015 16:54:29 JR