EXISTING TYPICAL CROSS SECTION (SOUTH LEG) ①

STATION	TO	STATION
544+40.00		581+60.00 ②
② 583+40.00		596+88.00 ③
③ 598+68.00		637+33.00

CONCRETE PATCH OMISSIONS:

STATION 565+68.00 TO STATION 567+48.00
STATION 581+60.00 TO STATION 583+40.00
STATION 596+88.00 TO STATION 598+68.00
STAIION 625+76.00 TO STATION 627+56.00

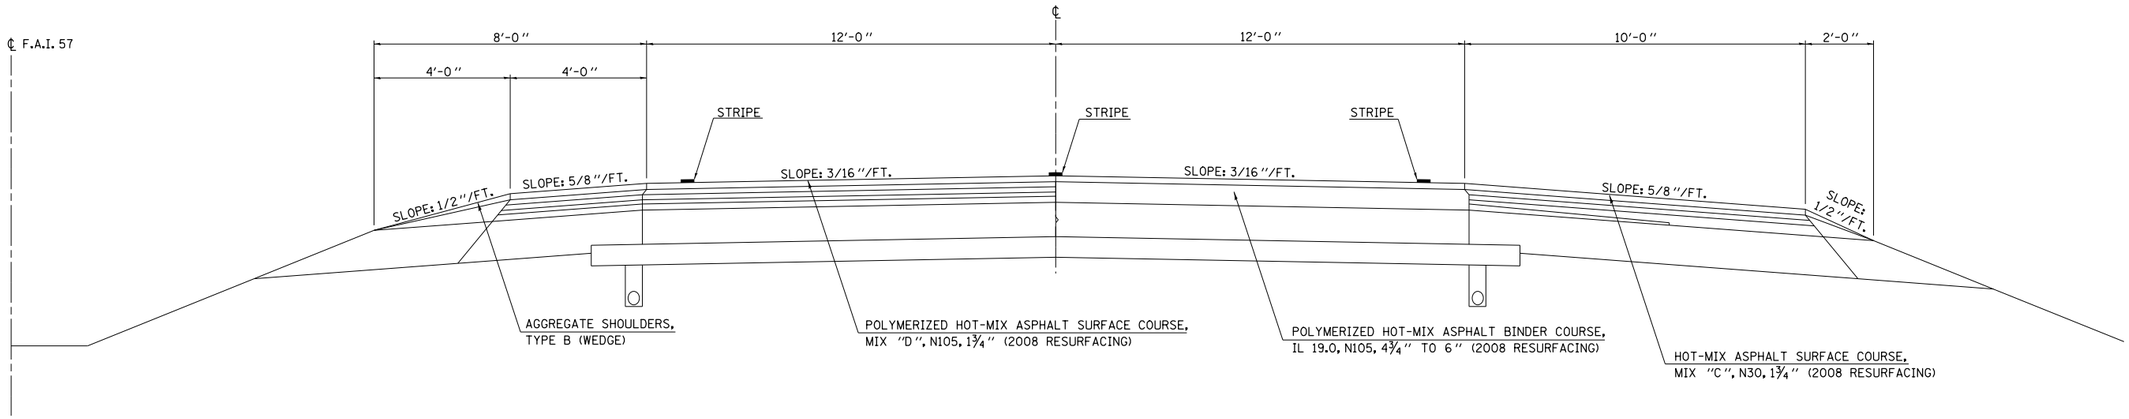

EXISTING TYPICAL CROSS SECTION (SOUTH LEG) ②

SN 010-0050

STATION	TO	STATION
① 581+60.00		583+40.00 ①

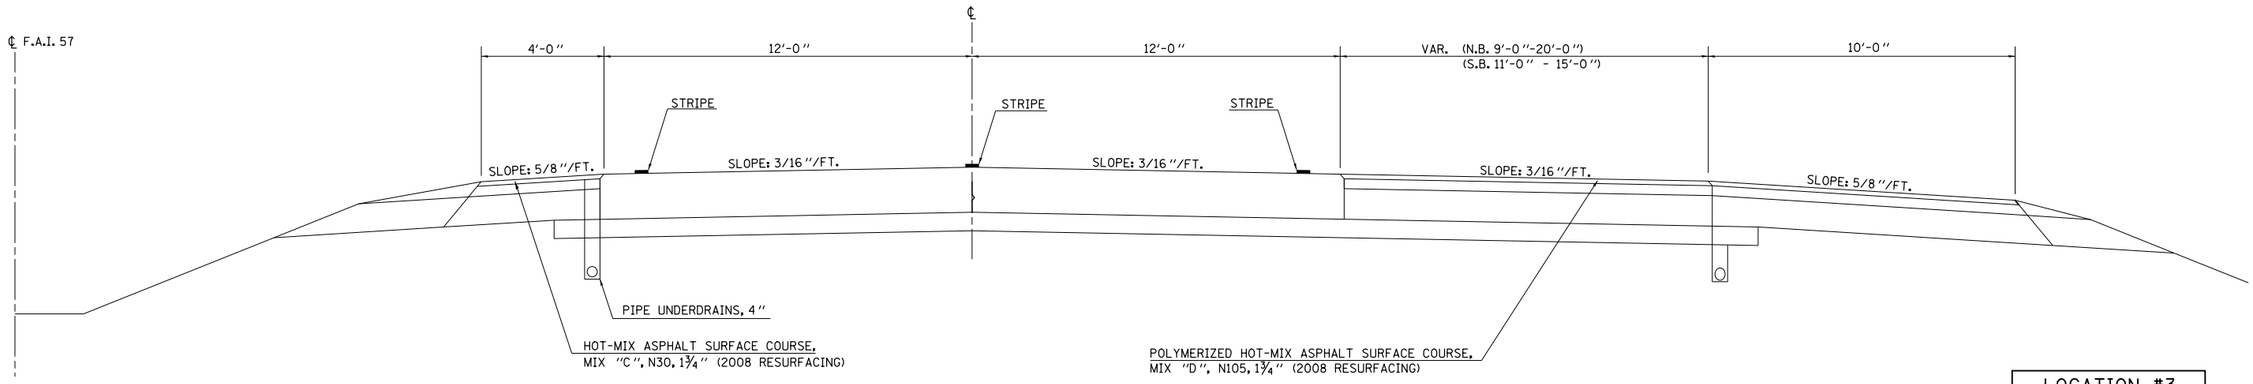

LOCATION #3
(SOUTH LEG)
SHEET 1 OF 2

• D5 CRACK & JOINT SEAL 2011-2
•• CHAMPAIGN, DOUGLAS, EDGAR & VERMILION

FILE NAME = c:\pw_work\pwidot\piersonbr\d0252772\D570881-typical.dgn	USER NAME = piersonbr	DESIGNED -	REVISED -
		DRAWN -	REVISED -
	PLOT SCALE = 40.0000 ' / in.	CHECKED -	REVISED -
	PLOT DATE = 2/4/2011	DATE -	REVISED -

STATE OF ILLINOIS
DEPARTMENT OF TRANSPORTATION

TYPICAL CROSS SECTIONS – LOCATION #3

SCALE: | SHEET NO. OF SHEETS | STA. TO STA.

F.A. RTE.	SECTION	COUNTY	TOTAL SHEETS	SHEET NO.
VAR.	•	••	29	16

CONTRACT NO. 70881

ILLINOIS | FED. AID PROJECT