150 140 130 120 110 100 90 80 70 60 50 40 30 20 10 0 10 20 30 40 50 60 70 80 90 100 110 120 130 140 150

470 465 460 455

635 + 89.50

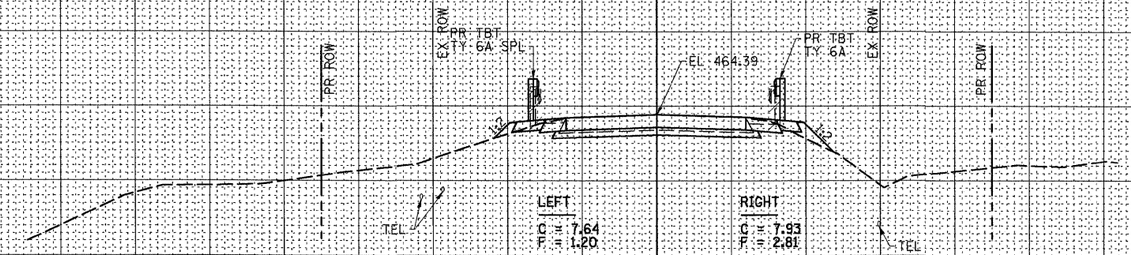

635 + 63.50

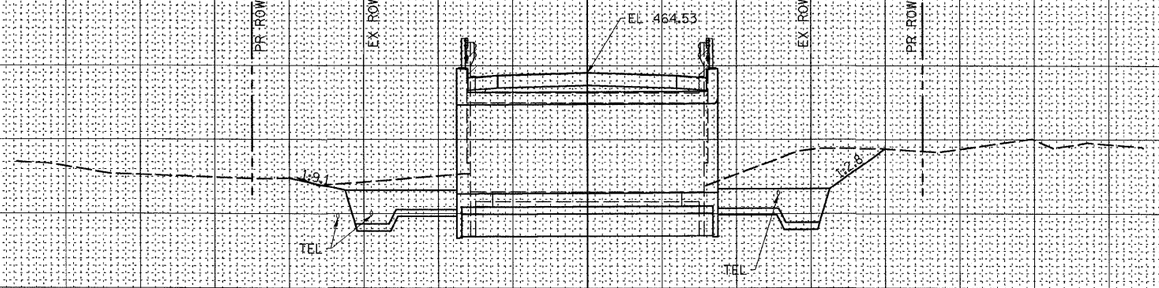

635 + 37.50

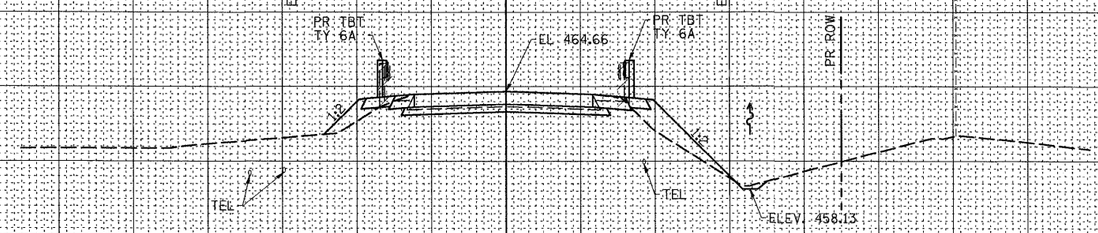

635 + 00.00

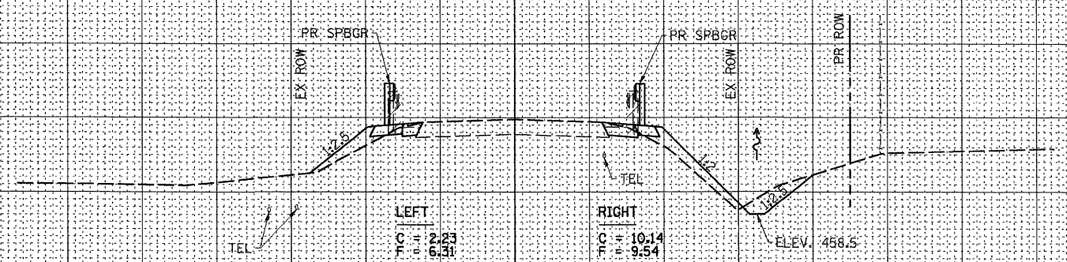

FILE NAME = D998854-sht-xssht51.dgn	USER NAME = HAS	DESIGNED - MTD	REVISED -	**STATE OF ILLINOIS DEPARTMENT OF TRANSPORTATION**	**IL RTE 34 CROSS SECTIONS STRUCTURE NO. 076-2007**	F.A.P. RTE.	SECTION	COUNTY	TOTAL SHEETS	SHEET NO.
		DRAWN - JPC/HAS	REVISED -			778	3B-2	POPE	50	39
SCALES: (HORIZ) 1"=10' (VERT) 1"=5'	PLOT SCALE = 10.0000 ' / IN.	CHECKED - RDP	REVISED -		SCALE: AS SHOWN / SHEET NO. 2 OF 13 SHEETS / STA. 635+00.00 TO STA. 635+89.50			CONTRACT NO. 98854		
	PLOT DATE = 1/4/2011 1:06:23 PM	DATE - 12/10	REVISED -			FED. ROAD DIST. NO.	ILLINOIS	FED. AID PROJECT		