ROUTE	SECTION	COUNTY	TOTAL SHEETS	SHEET NO.
GRCDT	10-00046-00-BT	MASSAC	36	26
FROM STA. 1315+00 TO STA. 1330+00				
FEDERAL PROJECT NO. TE-0009(121)		CONTRACT NO. 99429		

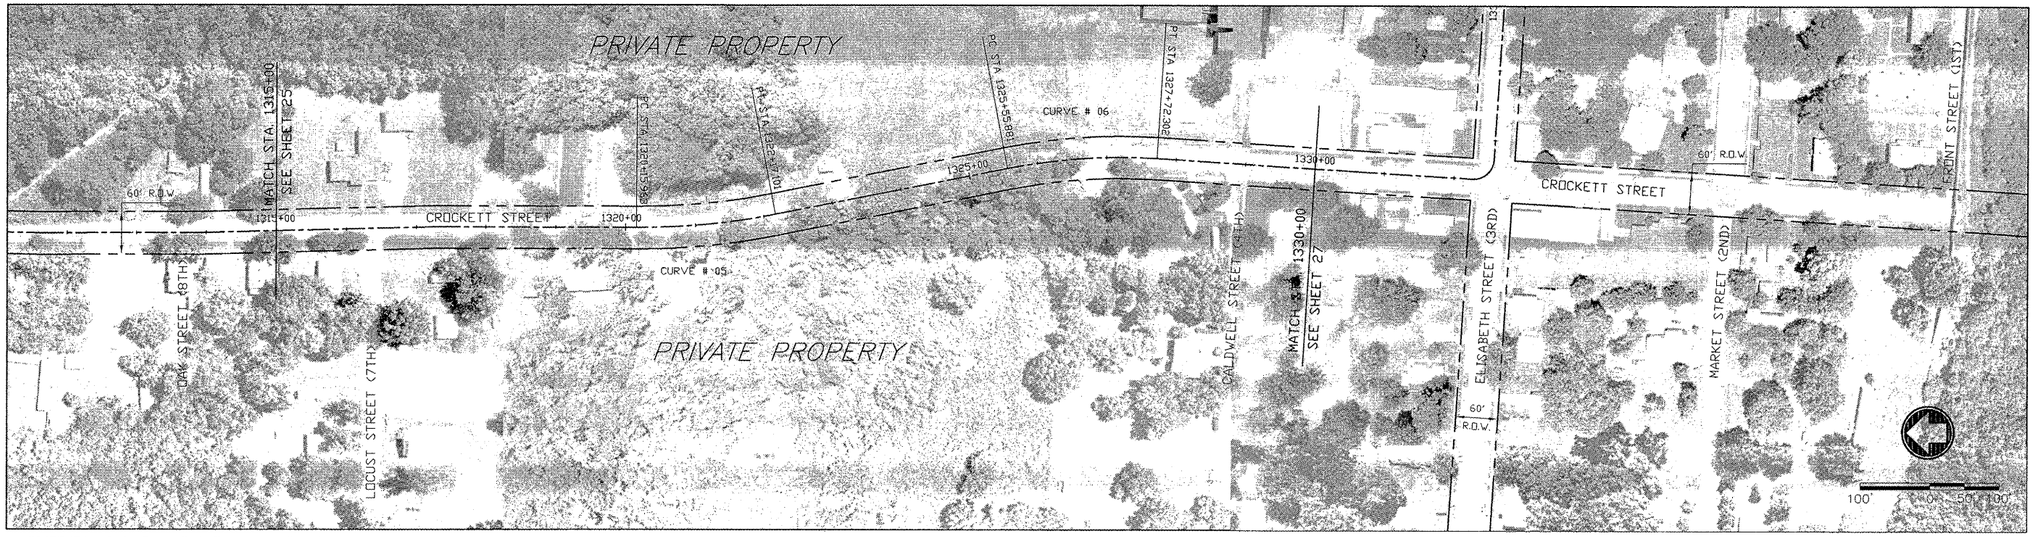

HORIZONTAL CURVE # 05 DATA

PI STA. = 1321+16.862 R = 1015.560
PC STA. = 1320+15.963 T = 100.899
PT STA. = 1322+17.101 L = 201.138
DELTA = 11°20'52" E = 5.000

HORIZONTAL CURVE # 06 DATA

PI STA. = 1326+64.691 R = 842.186
PC STA. = 1325+55.881 T = 108.810
PT STA. = 1327+72.302 L = 216.421
DELTA = 14°43'25" E = 7.000

CROCKETT STREET (SOUTH END)

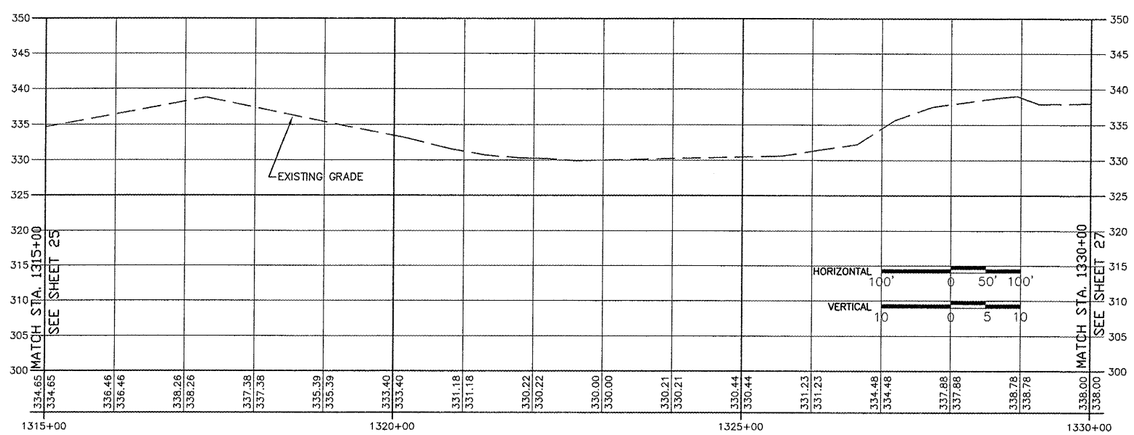

FROM STA. 1315+00 TO 1330+00