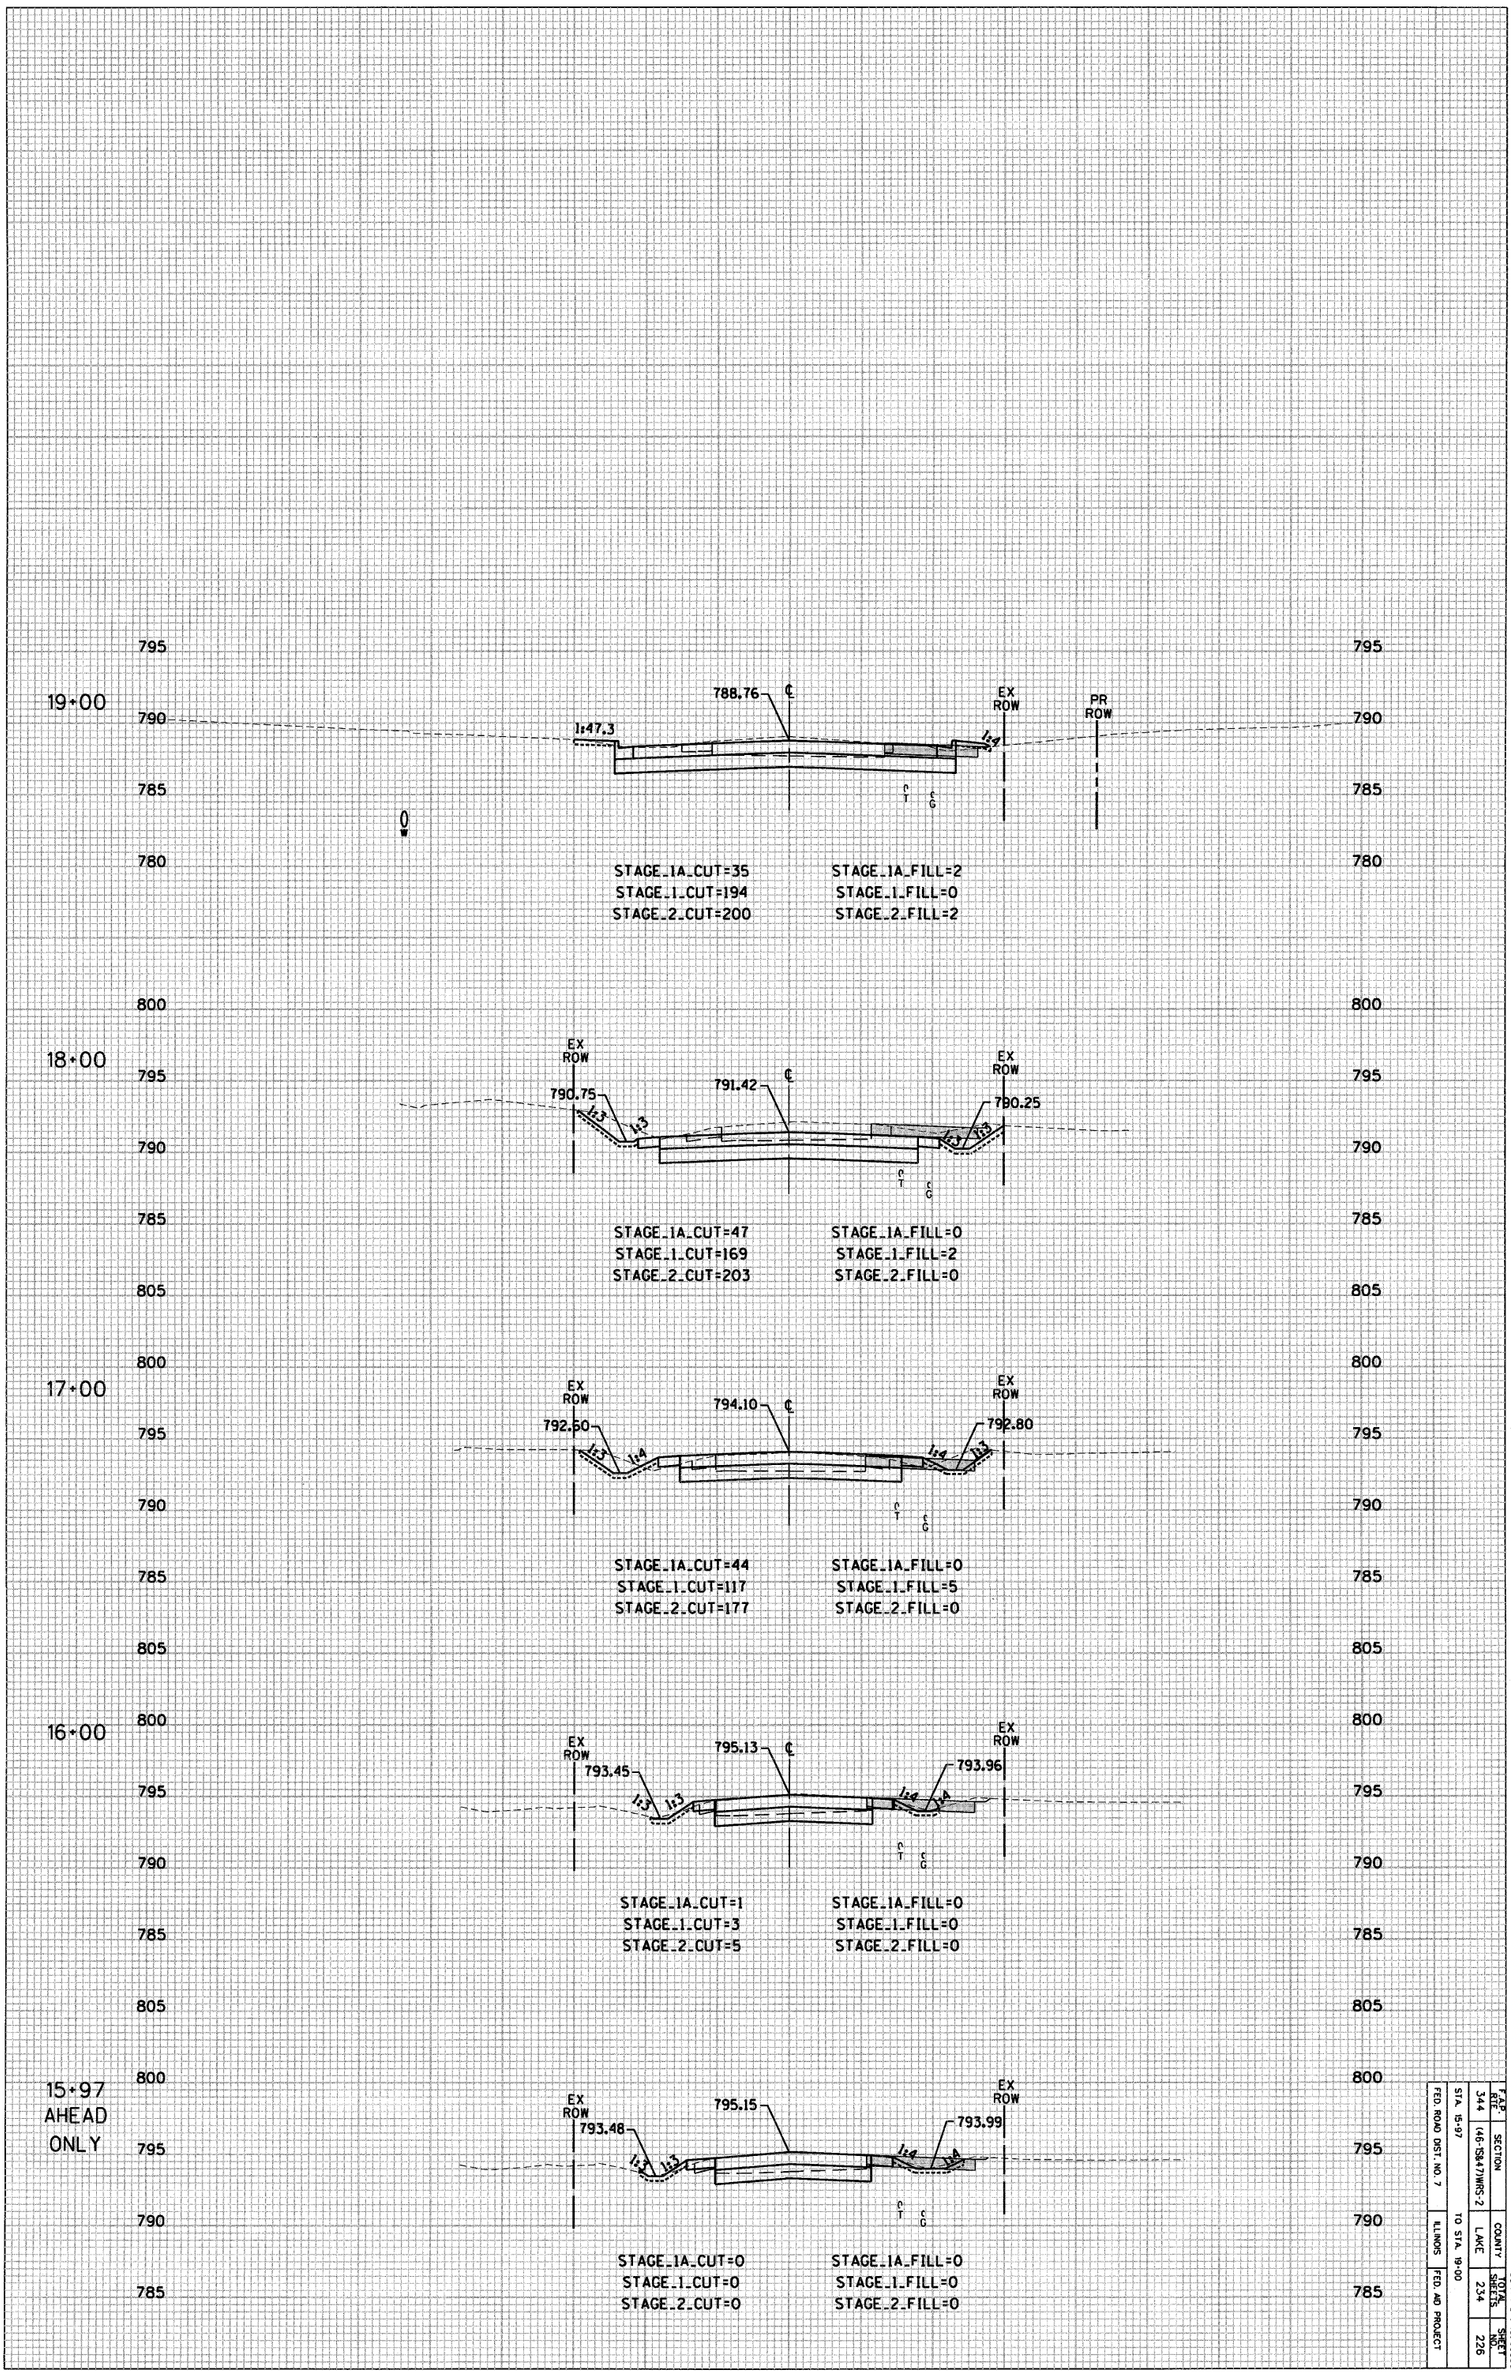
19+00
788.76
EX ROW
PR ROW
1:47.3
1:4
STAGE_1A_CUT=35
STAGE_1_CUT=194
STAGE_2_CUT=200
STAGE_1A_FILL=2
STAGE_1_FILL=0
STAGE_2_FILL=2
18+00
EX ROW
790.75
791.42
790.25
1:3
STAGE_1A_CUT=47
STAGE_1_CUT=169
STAGE_2_CUT=203
STAGE_1A_FILL=0
STAGE_1_FILL=2
STAGE_2_FILL=0
17+00
EX ROW
792.60
794.10
792.80
1:4
STAGE_1A_CUT=44
STAGE_1_CUT=117
STAGE_2_CUT=177
STAGE_1A_FILL=0
STAGE_1_FILL=5
STAGE_2_FILL=0
16+00
EX ROW
793.45
795.13
793.96
STAGE_1A_CUT=1
STAGE_1_CUT=3
STAGE_2_CUT=5
STAGE_1A_FILL=0
STAGE_1_FILL=0
STAGE_2_FILL=0
15+97 AHEAD ONLY
EX ROW
793.48
795.15
793.99
STAGE_1A_CUT=0
STAGE_1_CUT=0
STAGE_2_CUT=0
STAGE_1A_FILL=0
STAGE_1_FILL=0
STAGE_2_FILL=0
795
790
785
780
800
805
80 70 60 50 40 30 20 10 0 10 20 30 40 50 60 70
SCALE: 1" = 10' HORZ.
1" = 5' VERT.
F.A.P. RTE. 344
SECTION (46-15&47)WRS-2
COUNTY LAKE
TOTAL SHEETS 234
SHEET NO. 226
STA. 15+97 TO STA. 19+00
FED. ROAD DIST. NO. 7
ILLINOIS
FED. AID PROJECT
CONTRACT NO. 60956