206+50

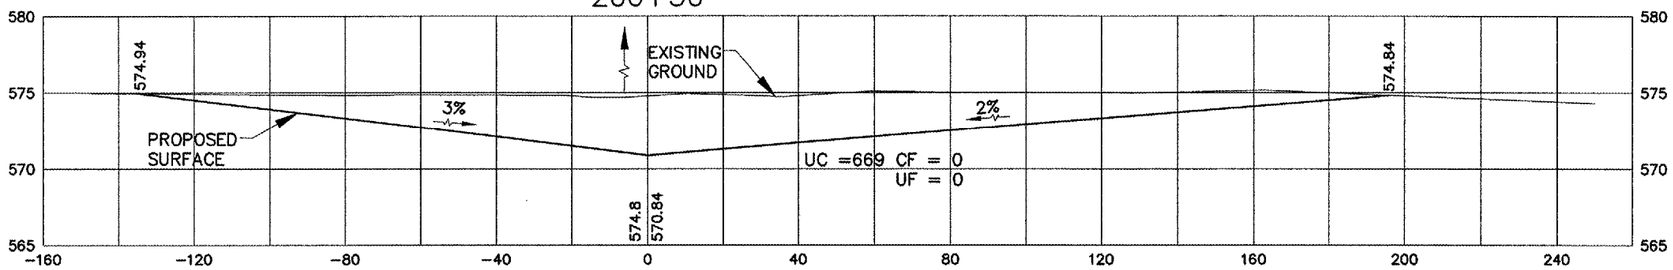

206+00

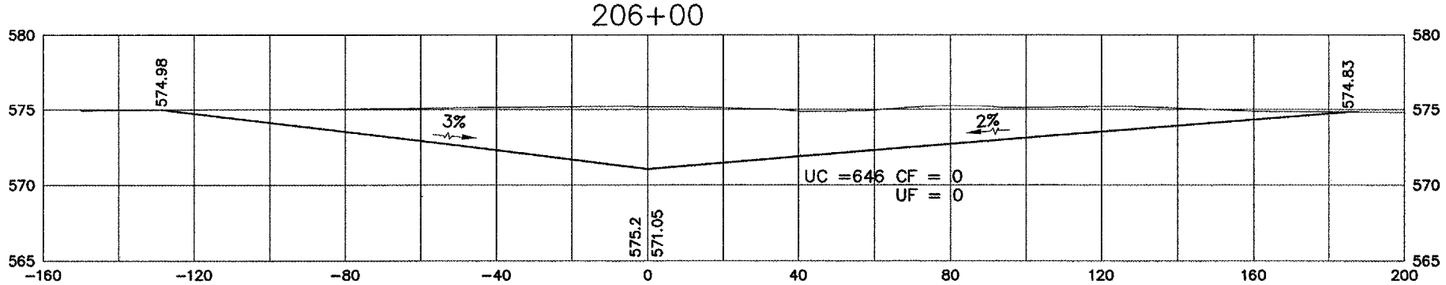

205+50

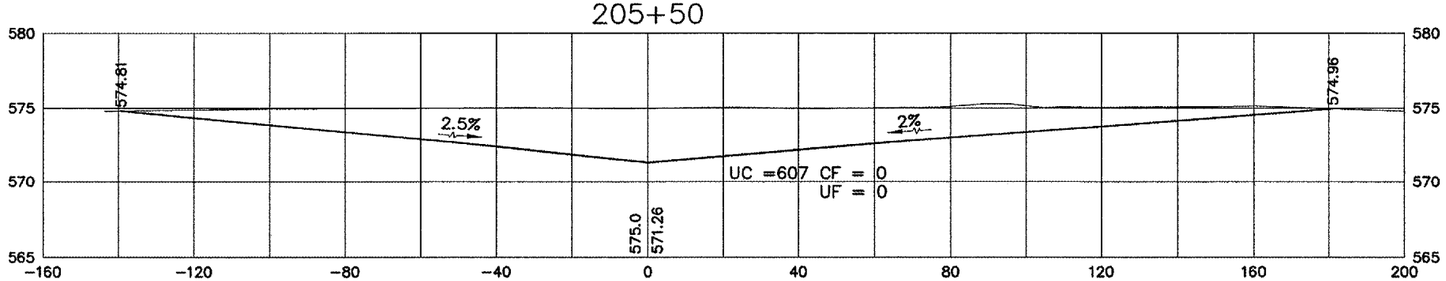

205+00

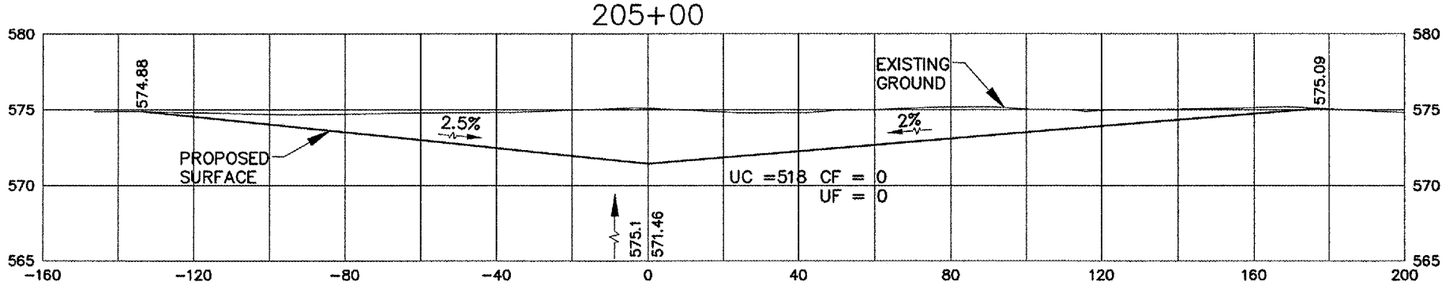

G:\Airport\A07T030 TP ERTHWK DSN\Sections DITCHES.dwg, 4/21/2008 11:45:24 AM, jeffm