FAP RTE.	SECTION	COUNTY	TOTAL SHEETS	SHEET NO.
*	-**	SALINE	18	11
STA. _____	TO STA. _____			
FED. ROAD DIST. NO. _	ILLINOIS	FED. AID PROJECT		

*869 & 132
**IRS-2,20XRS(103,104,105)RS-2 C.N. 98945

LOCATION 1
IL 34 SMART PROJECT FROM EAST OF GALATIA TO MT. MORIAH RD.

EX. STR. NO. 083-0027
OMIT STA. 1198+77.8 TO STA. 1199+32.3

EX. STR. NO. 083-0026
OMIT STA. 1115+94 TO STA. 1116+46.5
EQ. STA. 1108+79.3 (BK.) =
STA. 1113+00.0 (AH.)

EQ. STA. 1210+99.6 (BK.) =
STA. 1209+00.0 (AH.)

OVERHEAD COAL CONVEYER BELT
STA. 1220+40.48

ILLINOIS CENTRAL RAILROAD CROSSING
OMIT STA. 1369+99 TO STA. 1370+36

EQ. STA. 1403+22.6 (BK.) =
STA. 1400+96.8 (AH.)

PROPOSED
IMPROVEMENT BEGINS
STA. 1063+50 (PR.
BUTT JT.)

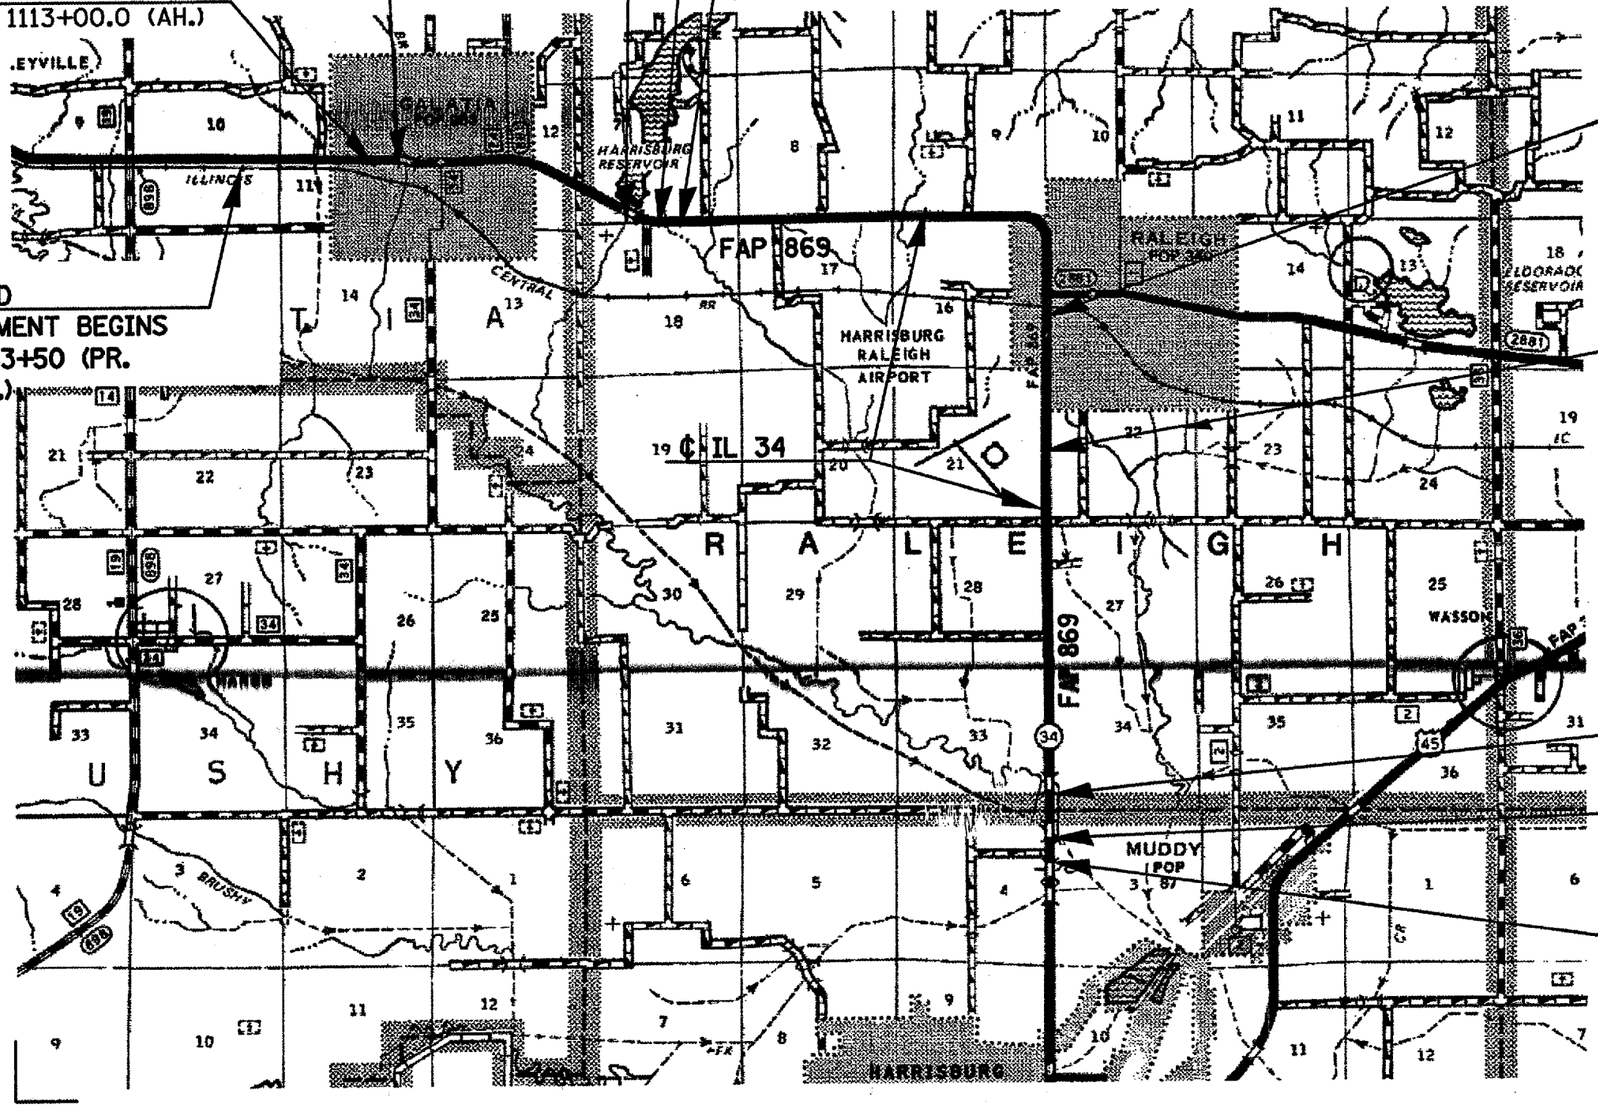

EX. STR. NO. 083-0037
OMIT STA. 1541+73.3 TO STA. 1542+26.7

EX. STR. NO. 083-0038
OMIT STA. 1560+92.4 TO STA. 1562+47.6

PROPOSED IMPROVEMENT ENDS
STA. 1570+00 (PR. BUTT JT.)
MT. MORIAH RD.

PLOT DATE = 3/8/2007
FILE NAME = c:\projects\d9884\d9884rd02.dgn
PLOT SCALE = 100.0000 ' / IN.
USER NAME = mccorkle