ROUTE	SECTION	COUNTY	TOTAL SHEETS	SHEET NO.
FAS 938	05-00064-00-RS	PULASKI	32	17
PROJECT NO. RS-HPP-3300 (002)			CONTRACT NO. 99260	

CURVE DATA
Δ = 61°30'13" T = 717.68'
D = 4°45'00" L = 1294.81'
R = 1206.23' E = 197.36'
S.E. = 0.070'/Ft.
Attain Sta. 343+26 to Sta. 345+13
Remove Sta. 356+79 to Sta. 358+66

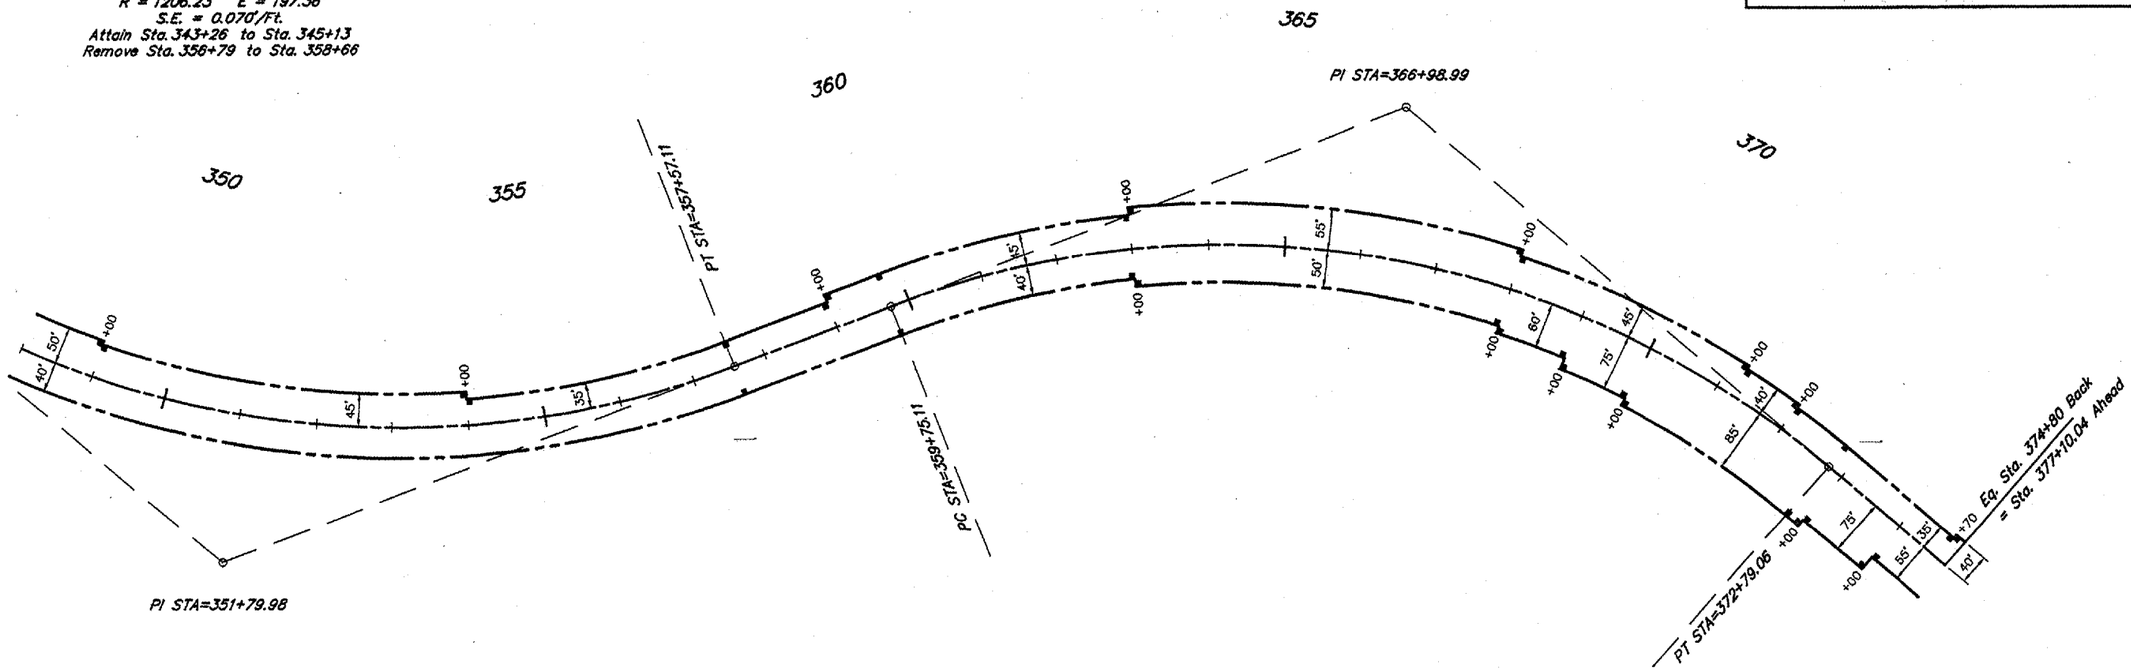

CURVE DATA
Δ = 61°56'15" T = 723.88'
D = 4°45'00" L = 1303.95'
R = 1206.23' E = 200.54'
S.E. = 0.070'/Ft.
Attain Sta. 358+66 to Sta. 360+53
Remove Sta. 372+28 to Sta. 374+15

SCALES:
1" = 200' HOR
1" = 20' VER

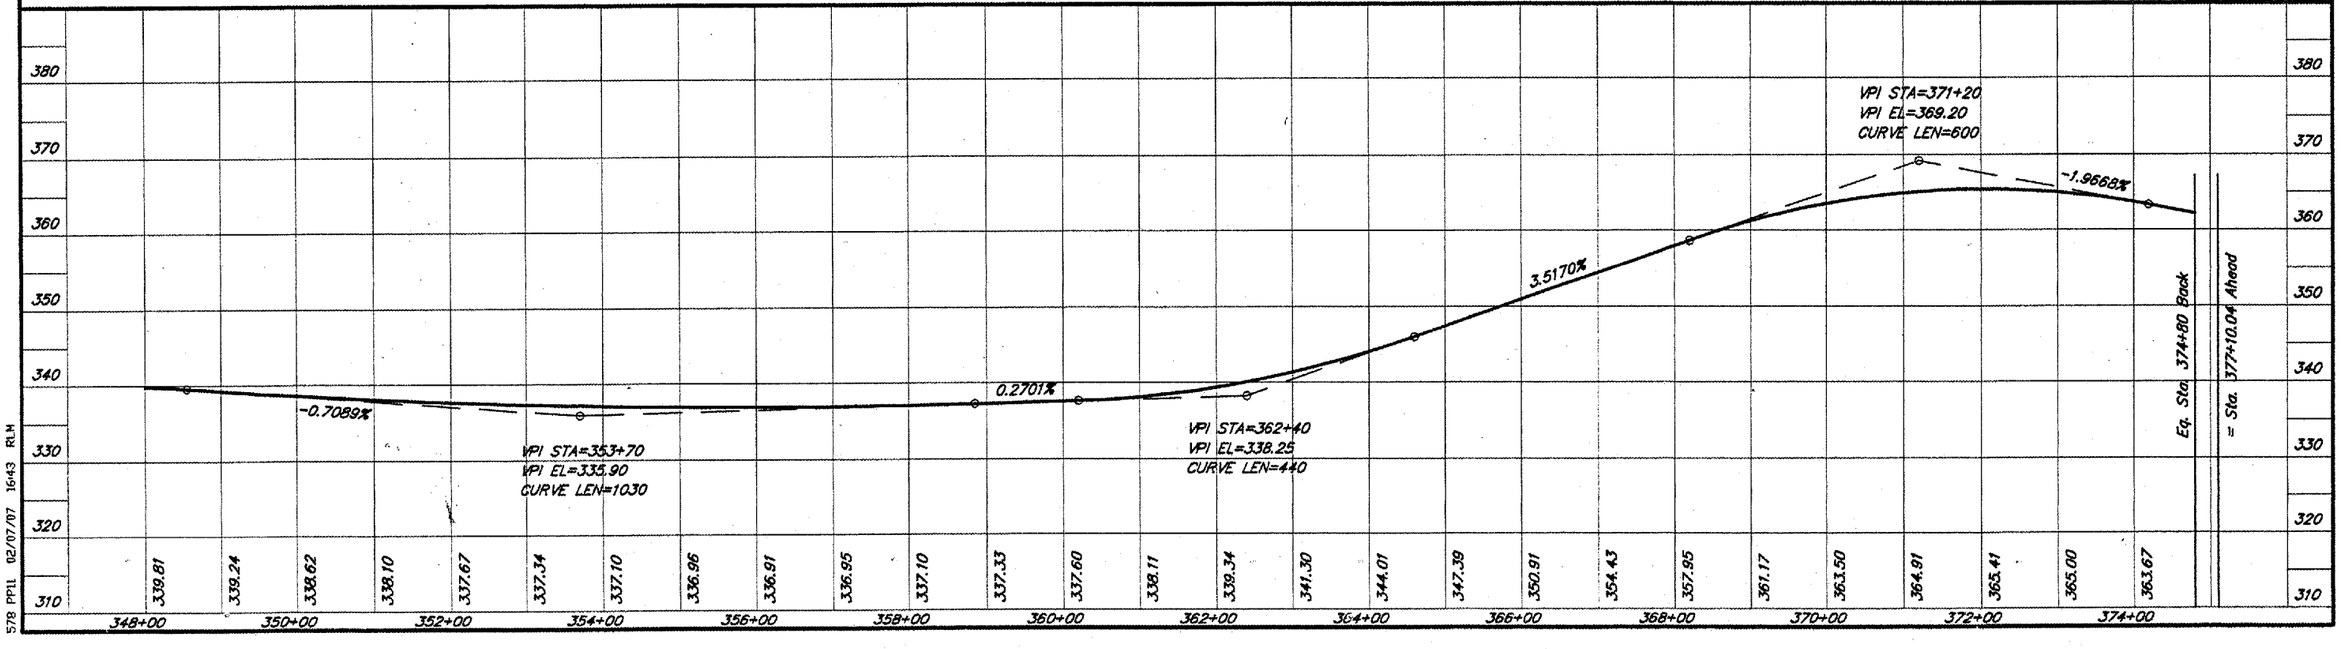

578 PP11 02/07/07 16:43 RLM