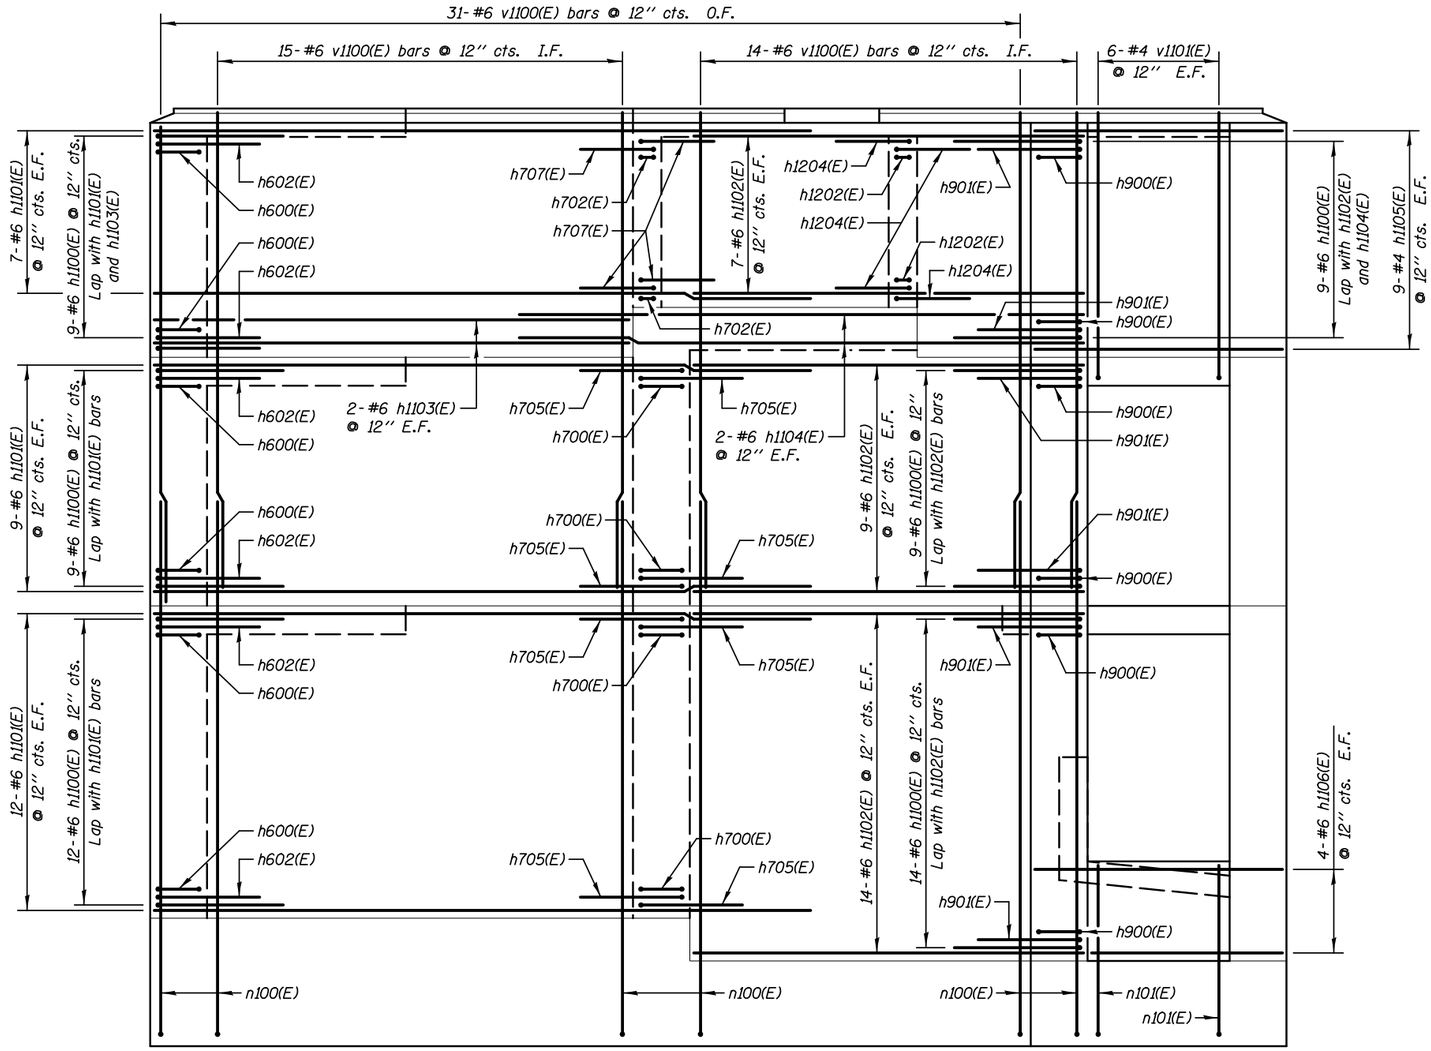

ELEVATION 6

BILL OF MATERIAL

BAR	NO.	SIZE	LENGTH	SHAPE
h1100(E)	62	#6	10'-6"	
h1101(E)	56	#6	23'-0"	
h1102(E)	60	#6	13'-8"	
h1103(E)	4	#6	16'-8"	
h1104(E)	4	#6	20'-0"	
h1105(E)	18	#4	9'-0"	
h1106(E)	8	#6	8'-6"	
v1100(E)	60	#6	16'-9"	
v1101(E)	12	#4	12'-5"	
Reinforcement Bars, Epoxy Coated			LB	6190

Work this sheet with sheet SA-32.

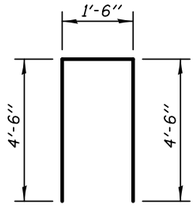

BAR h1100(E)

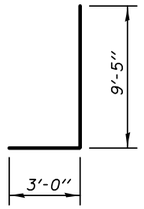

BAR v1101(E)

KNIGHT
Engineers & Architects

	DESIGNED - WPM	REVISED -	
	CHECKED - TB	REVISED -	
SCALE - NONE	DRAWN - TB	REVISED -	
DATE - 3/22/2012	CHECKED - WPM	REVISED -	

STATE OF ILLINOIS
DEPARTMENT OF TRANSPORTATION

REINFORCEMENT DETAILS – ELEVATIONS
PUMP STATION 47
SHEET NO. SA-30 OF 34 SHEETS

F.A.P. RTE.	SECTION	COUNTY	TOTAL SHEETS	SHEET NO.
338/IL 59	2011-035-I	DUPAGE	181	105
		CONTRACT NO. 60P41		
	ILLINOIS	FED. AID PROJECT		