F.A.I. RTE.	SECTION	COUNTY	TOTAL SHEETS	SHEET NO.
80/94	0203.1B	COOK	200	24
STA. 20+900.00		TO STA. 20+991.47		
FED. ROAD DIST. NO. 1		ILLINOIS	FED. AID PROJECT	

CONTRACT #62854

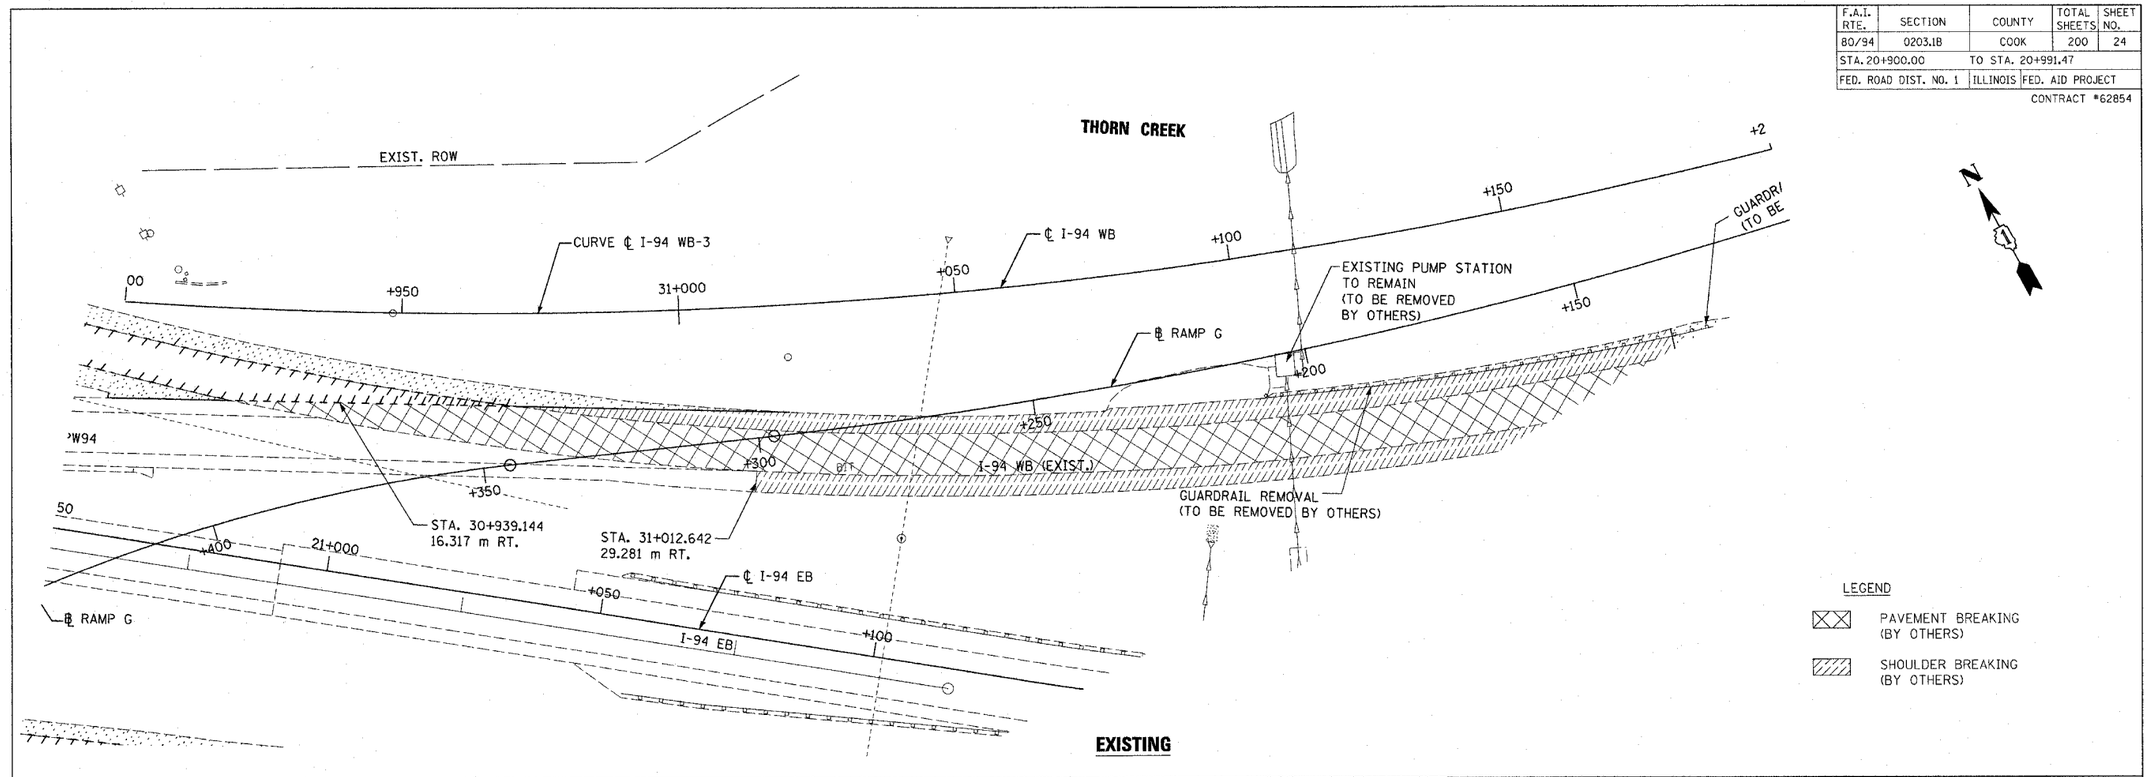

EXISTING

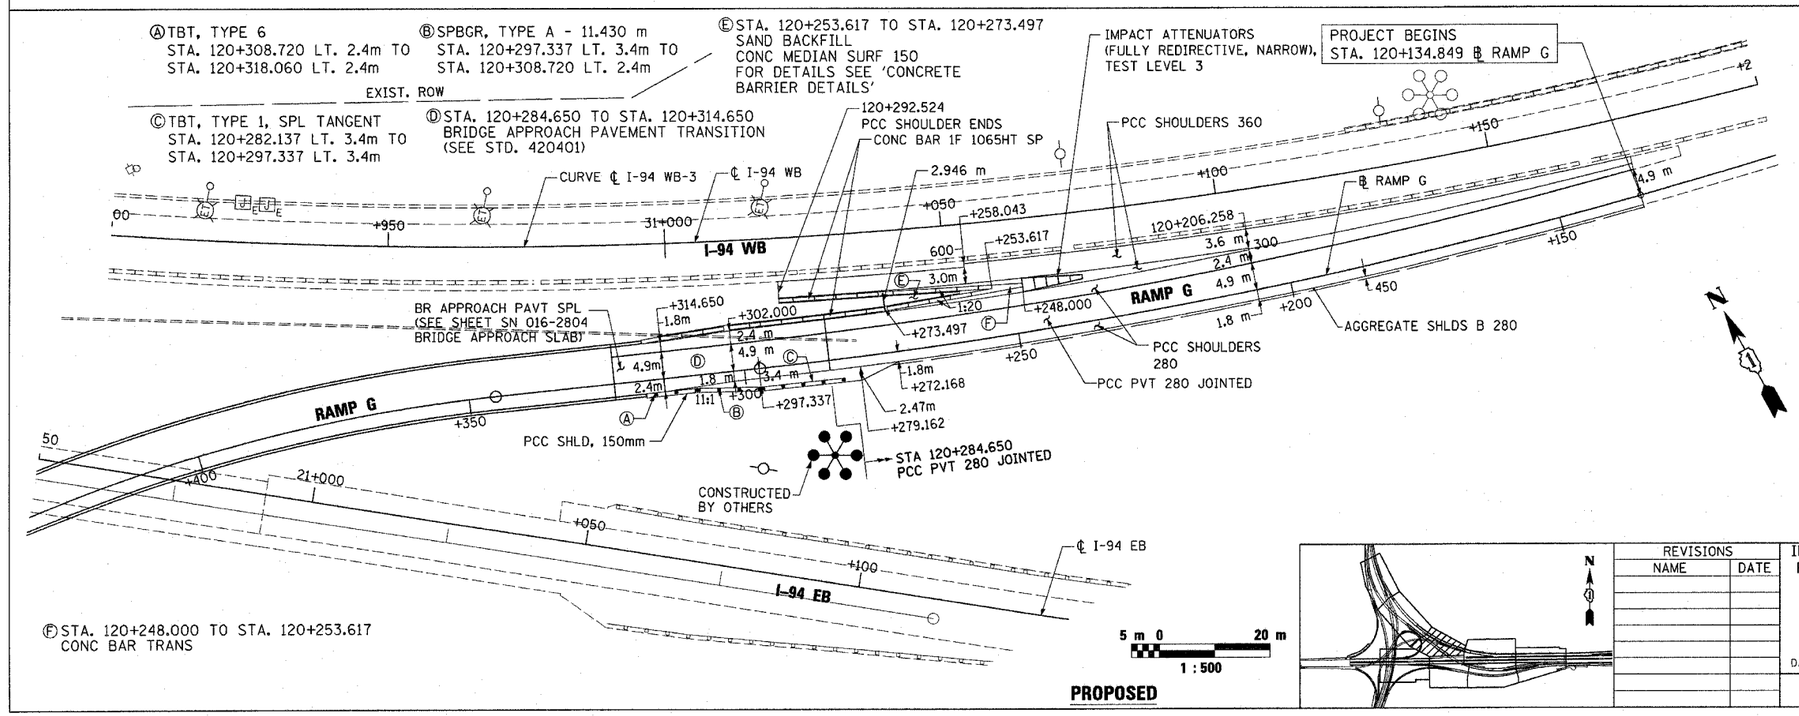

PROPOSED

CURVE ℄ I-94 WB-3 DATA
PI STA. = 30+915.518
Δ = 89° 43′ 15″ (LT)
R = 940.000 m
T = 935.432 m
L = 1,471.969 m
E = 386.135 m
e = 5.00 %
T.R. = 29+937 TO 30+002
S.E. RUN = 31+430 TO 31+481
PC STA. = 29+980.086
PT STA. = 31+452.055

P.I. 30+915.518
N 545,509.866
E 362,555.252

PC STA. 29+980.086
N 546,445.174
E 362,540.012

PT STA. 31+452.055
N 545,520.550
E 363,490.623

REVISIONS	
NAME	DATE

ILLINOIS DEPARTMENT OF TRANSPORTATION
F.A.I. ROUTE 80/94 (INTERSTATE 80/294)
EXISTING AND PROPOSED ROADWAY PLAN
RAMP G
STA. 120+134.849 TO STA. 120+314.650

DATE: March 23, 2005
DRAWN BY: CTT
CHECKED BY: RCH

McDonough Associates Inc.
Engineers / Architects

PF-4

...\Contract 2B\ST280-43a.dgn 3/23/2005 3:05:12 PM