F.A.P RTE.	SECTION	COUNTY	TOTAL SHEETS	SHEET NO.
317	***	FULTON	684	87
STA. 62+00	TO	STA. 76+00		
FED. ROAD DIST. NO.	ILLINOIS	FED. AID PROJECT		

*** 18I,(18BRY&18BRY-1)BR,18B-1
CONTRACT# 88753

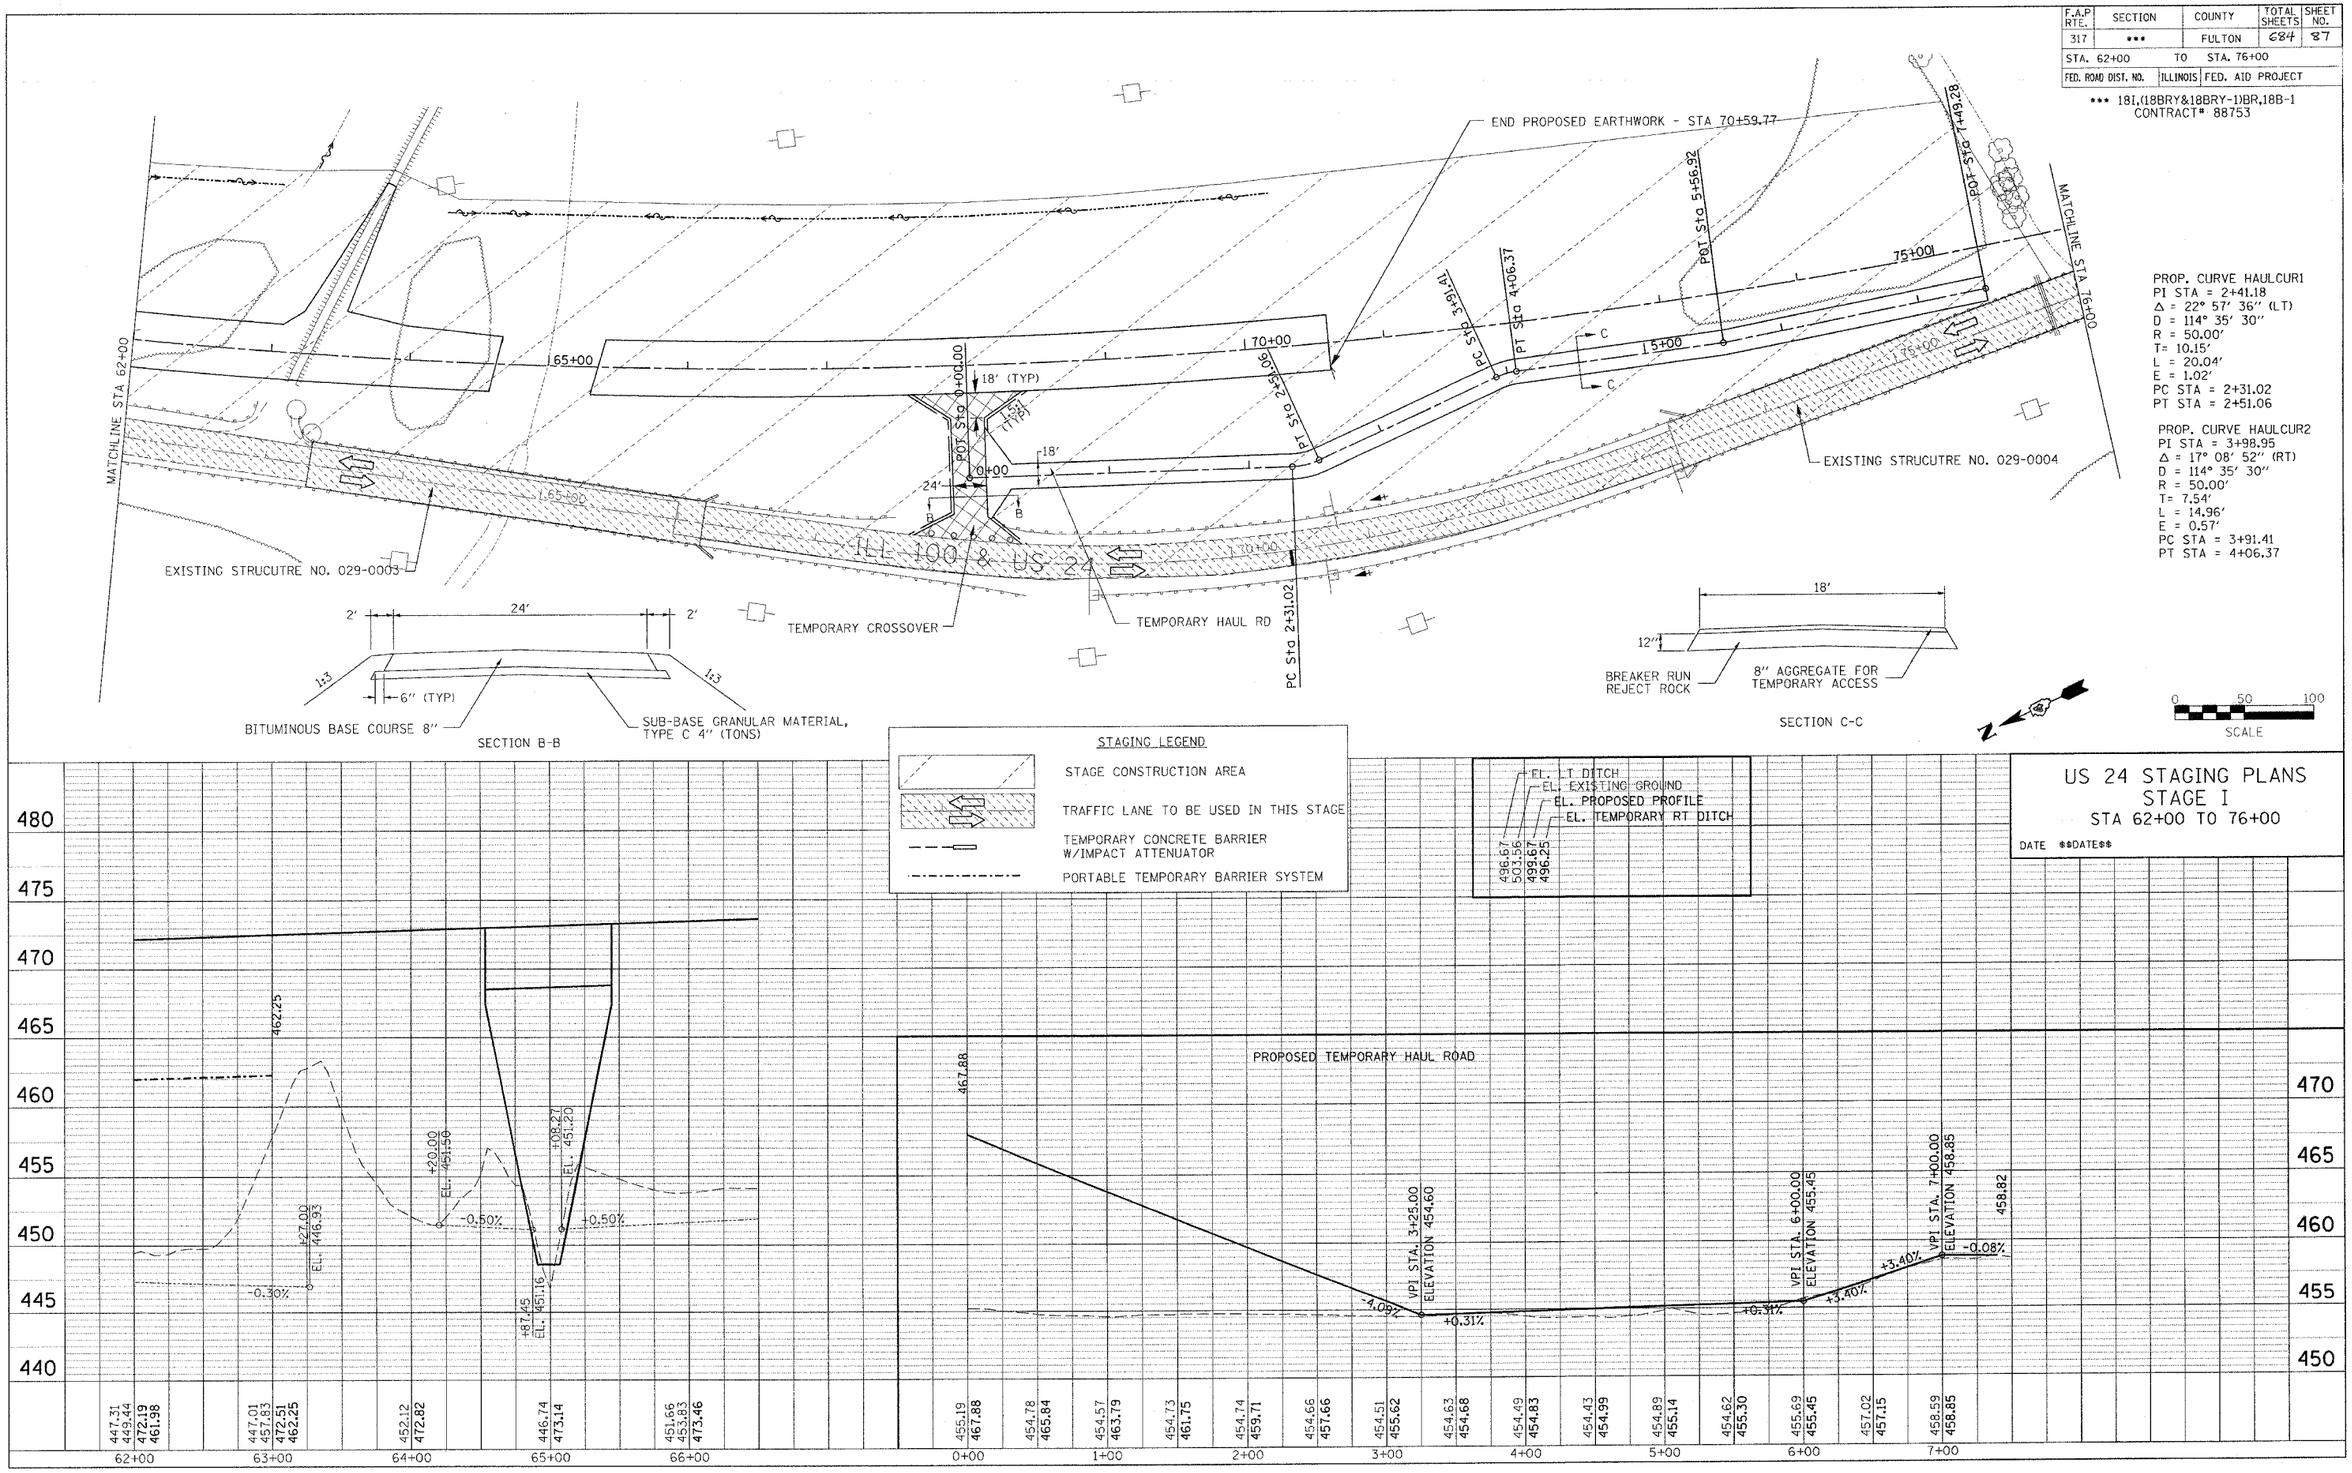

PROP. CURVE HAULCUR1
PI STA = 2+41.18
Δ = 22° 57' 36" (LT)
D = 114° 35' 30"
R = 50.00'
T= 10.15'
L = 20.04'
E = 1.02'
PC STA = 2+31.02
PT STA = 2+51.06

PROP. CURVE HAULCUR2
PI STA = 3+98.95
Δ = 17° 08' 52" (RT)
D = 114° 35' 30"
R = 50.00'
T= 7.54'
L = 14.96'
E = 0.57'
PC STA = 3+91.41
PT STA = 4+06.37

STAGING LEGEND

- STAGE CONSTRUCTION AREA
- TRAFFIC LANE TO BE USED IN THIS STAGE
- TEMPORARY CONCRETE BARRIER W/IMPACT ATTENUATOR
- PORTABLE TEMPORARY BARRIER SYSTEM

US 24 STAGING PLANS
STAGE I
STA 62+00 TO 76+00

DATE $$DATE$$

PLAN: SURVEYED, PLOTTED, ALIGNMENT CHECKED, RT. OF WAY CHECKED, CADD FILE NAME, NOTE BOOK NO., BY, DATE

PROFILE: SURVEYED, PLOTTED, GRADES CHECKED, B.M. NOTED, STRUCTURE NOTATNS CHKD, NOTE BOOK NO., BY, DATE