F.A.P RTE.	SECTION	COUNTY	TOTAL SHEETS	SHEET NO.
315/317	***	FULTON	684	88
STA. 76+00	TO	STA. 90+00		
FED. ROAD DIST. NO.	ILLINOIS	FED. AID PROJECT		

*** 18I,(18BRY&18BRY-1)BR,18B-1
CONTRACT# 88753

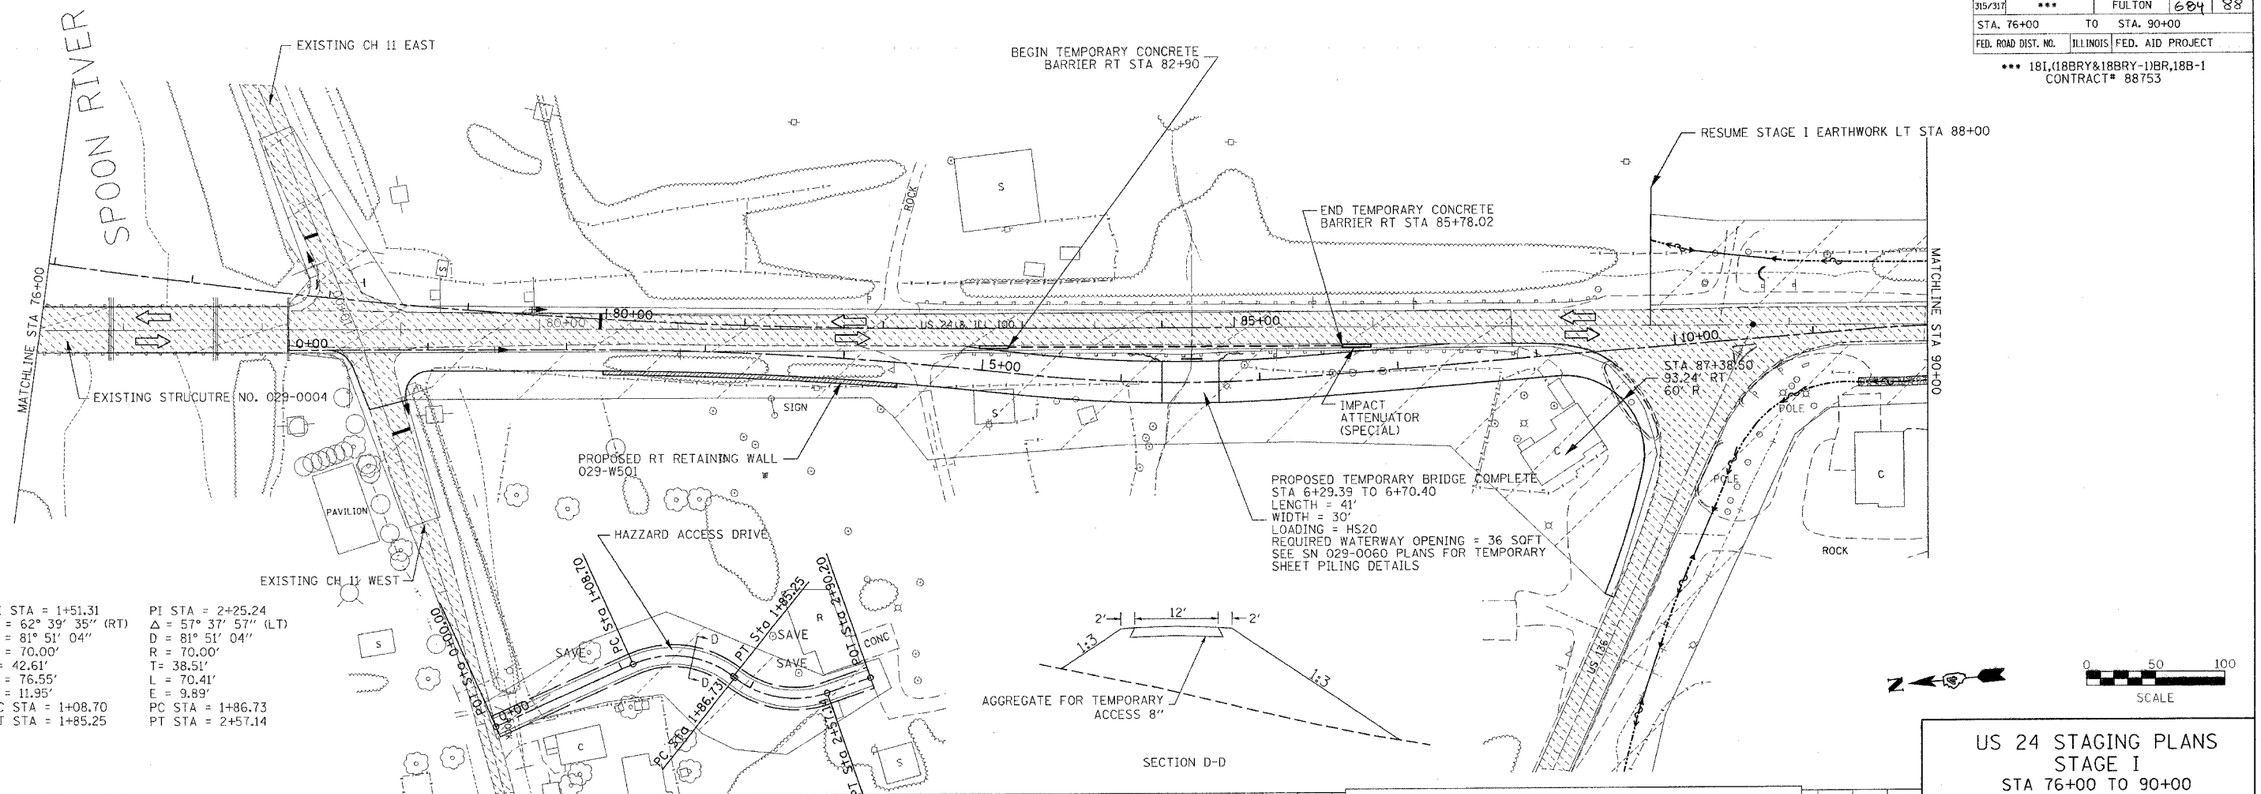

PI STA = 1+51.31
Δ = 62° 39' 35" (RT)
D = 81° 51' 04"
R = 70.00'
T= 42.61'
L = 76.55'
E = 11.95'
PC STA = 1+08.70
PT STA = 1+85.25

PI STA = 2+25.24
Δ = 57° 37' 57" (LT)
D = 81° 51' 04"
R = 70.00'
T= 38.51'
L = 70.41'
E = 9.89'
PC STA = 1+86.73
PT STA = 2+57.14

STAGING LEGEND

- STAGE CONSTRUCTION AREA
- TRAFFIC LANE TO BE USED IN THIS STAGE
- TEMPORARY CONCRETE BARRIER W/IMPACT ATTENUATOR
- PORTABLE TEMPORARY BARRIER SYSTEM

US 24 STAGING PLANS
STAGE I
STA 76+00 TO 90+00

DATE $$DATE$$

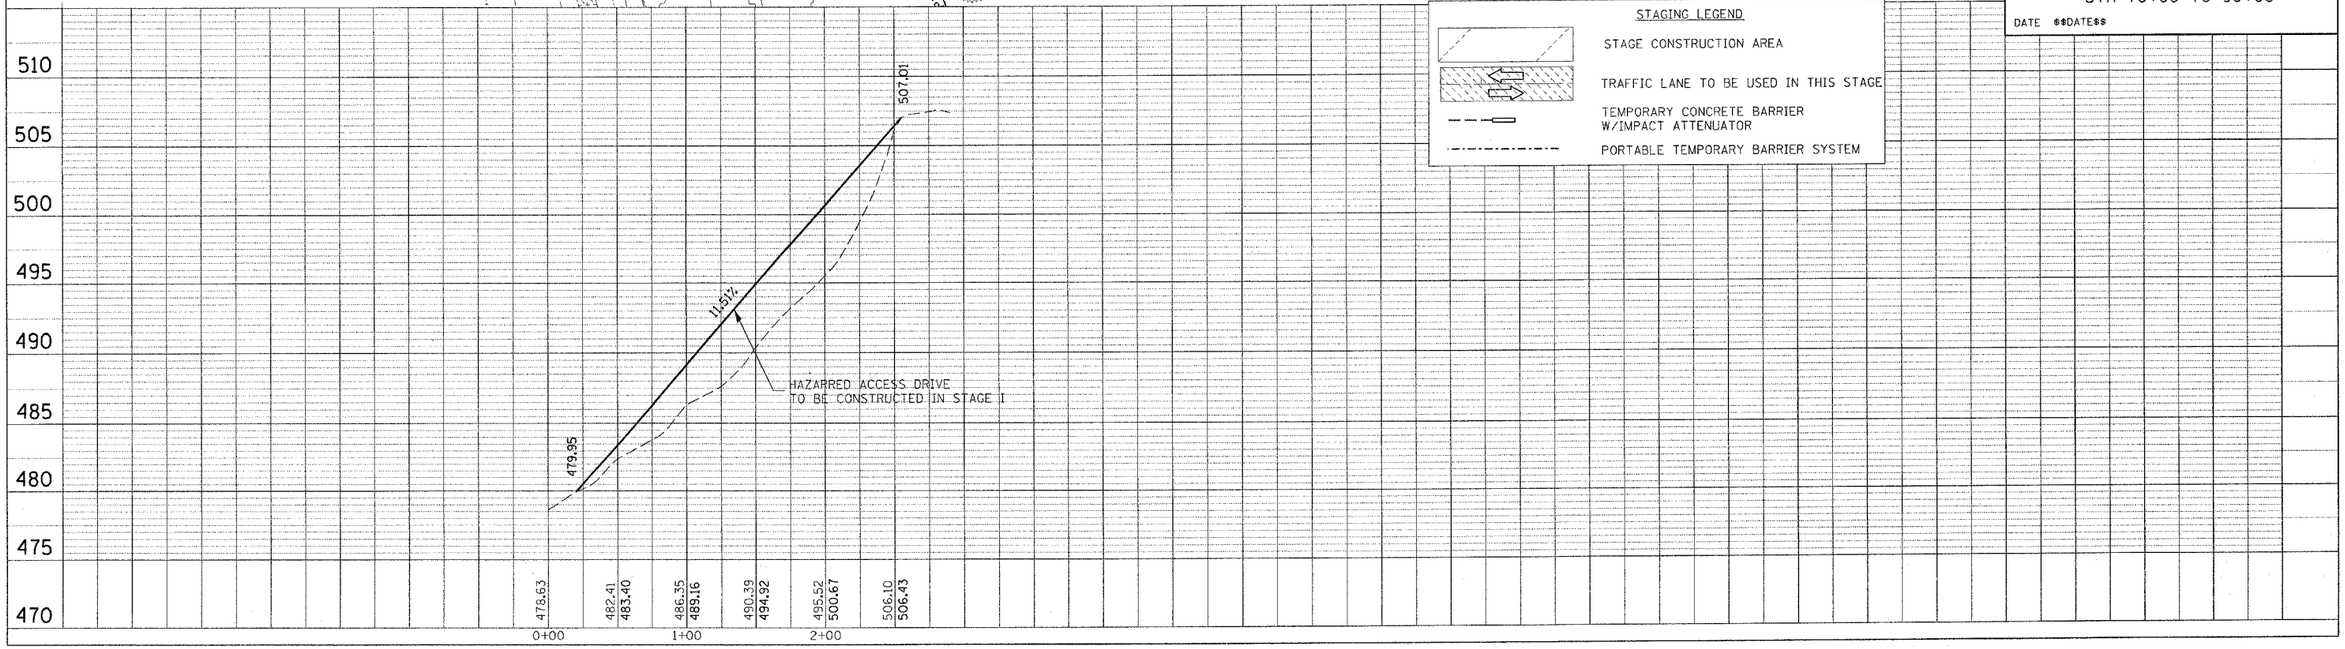

PLAN
SURVEYED
PLOTTED
ALIGNMENT CHECKED
RT. OF WAY CHECKED
CADD FILE NAME
NOTE BOOK
NO.

PROFILE
SURVEYED
PLOTTED
PROFILE CHECKED
BM. NOTED
STRUCTURE NOTATNS CHKD
NOTE BOOK
NO.