FINAL SURVEY	DATE
SURVEYED	BY
PLOTTED	
TEMPLATE	
NOTE BOOK	AREAS
NO.	AREAS CHECKED

150 140 130 120 110 100 90 80 70 60 50 40 30 20 10 0 10 20 30 40 50 60 70 80 90 100 110 120 130 140 150

665 660 655 650 645

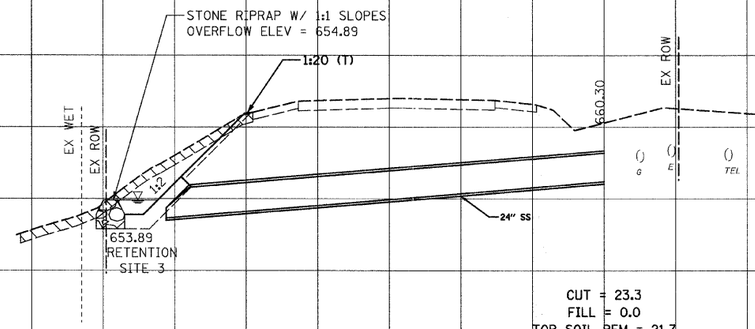

CUT = 23.3
FILL = 0.0
TOP SOIL REM = 21.7

202 + 00.00

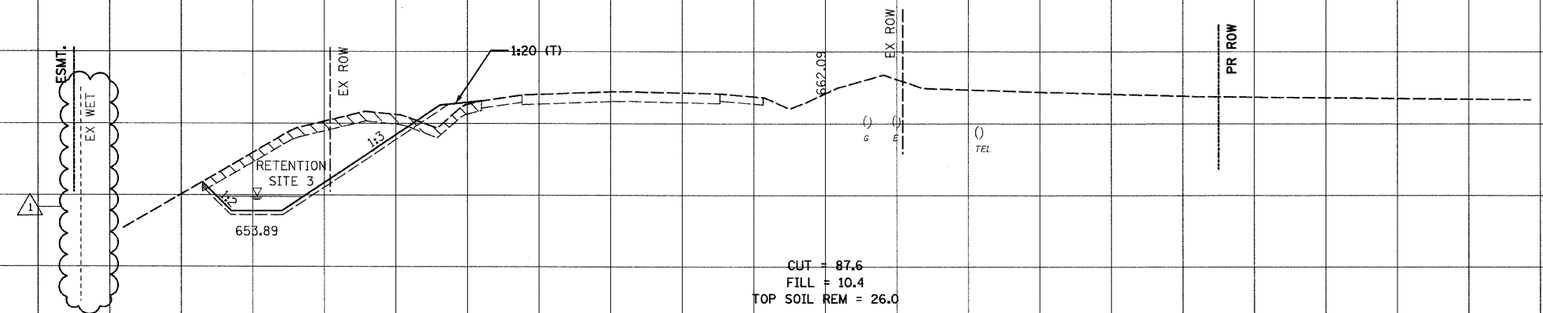

CUT = 87.6
FILL = 10.4
TOP SOIL REM = 26.0

201 + 00.00

ORIGINAL SURVEY	
SURVEYED	BY
PLOTTED	
TEMPLATE	
NOTE BOOK	AREAS
NO.	AREAS CHECKED

FILE NAME = I:\102905_IL21_adv\CADD Sheets\sht-xsec-IL21-12-6-10_DELETE.dgn	USER NAME = IDOT	DESIGNED - PDK	REVISED - /1\ 06/03/11 J.V.
		DRAWN - GAP	REVISED -
	PLOT SCALE = 10.0000 ' / IN.	CHECKED - MRH	REVISED -
	PLOT DATE = 6/1/2011	DATE - 12/22/2010	REVISED -

STATE OF ILLINOIS
DEPARTMENT OF TRANSPORTATION

IL RTE 21
CROSS SECTIONS

SCALE: | SHEET NO. OF SHEETS | STA. 201+00.00 TO STA. 202+00.00

F.A. RTE.	SECTION	COUNTY	TOTAL SHEETS	SHEET NO.
330	128-I-3	LAKE	128	89
		CONTRACT NO. 60P33		
	ILLINOIS	FED. AID PROJECT		