ROUTE NO.	SECTION	COUNTY	TOTAL SHEETS	SHEET NO.
F.A.S. 432 C.H. 20	07-00057-02-RS	HANCOCK	8	5
F.H.W.A. REG. NO. 4	ILLINOIS	AUGUSTA ROAD		

CONTRACT NO: 93548

SECTION 35, T. 3 N., R. 5 W., 4th P.M.

PHILLIP & ROBERT STIENBARGER

PHILLIP & ROBERT STIENBARGER

GEORGE W. VANCE

CURVE DATA
P.I. STA. 51+21.69
Δ = 46° 57' 40" LT.
T = 331.86'
R = 763.94'
L = 626.15'
E = 68.97'
P.C. STA. 47+89.83
P.T. STA. 54+15.98
S.E. = 8.0%
S.E. TRANS. =
STA. 46+61.83 TO 48+53.83
STA. 53+16.80 TO 55+08.80

S.R. +55

M.B. +40

STA. 61+83
3' x 3' x 68' RC Box

EXISTING R.O.W.

M.B. +96

C.L. - F.A.S. 432

M.B. +72

EDGE OF ROAD

F.E. +82

MATCHLINE STA. 80+00

N 05°30'20" E
800.03 FT

N 03°46'00" E
1100.00 FT

50' AGGREGATE SURFACE COURSE TYPE B

P.E. +93

P.E. +85

F.E. +45

EDGE OF ROAD

P.E. +74

P.E. +51

F.E. +87

P.E. +62

STA. 75+95
18" x 54' RCCP

JAMES R. & MARY E. IPPENSEN

N 45°55'40" W
685.46 FT

EXISTING R.O.W.

MATCHLINE STA. 50+00

P.E. +00

STA. 54+43 RT.
15" x 50' CMP

TRANSITION AREA
SEE SHEET #3
BUTT - JOINT DETAIL

VICTOR G. VAN WINKLE

S.R. +43

CURVE DATA
P.I. STA. 59+69.57
Δ = 51° 26' 00" RT.
T = 367.93'
R = 763.94'
L = 685.78'
E = 83.99'
P.C. STA. 56+01.64
P.T. STA. 62+87.42
S.E. = 8.0%
S.E. TRANS. =
STA. 55+08.80 TO 57+00.80
STA. 62+24.42 TO 64+15.42

CURVE DATA
P.I. STA. 67+19.51
Δ = 1° 44' 20" LT.
T = 208.68'
R = 13,750.99'
L = 417.33'
E = 1.58'
P.C. STA. 65+10.83
P.T. STA. 69+28.16
NORMAL CROWN

P.I. STA. 78+19.48
Δ = 00° 10' 00" LT.

SCALES:
1" = 100' HOR
1" = 10' VER

ALAN PATTERSON

JASON H. WEST

GARY L. & BARBARA KAY MELVIN

LANCE HILAND

AARON F. & JOYCE M. MILLER

SECTION 35, T. 3 N., R. 5 W., 4th P.M.
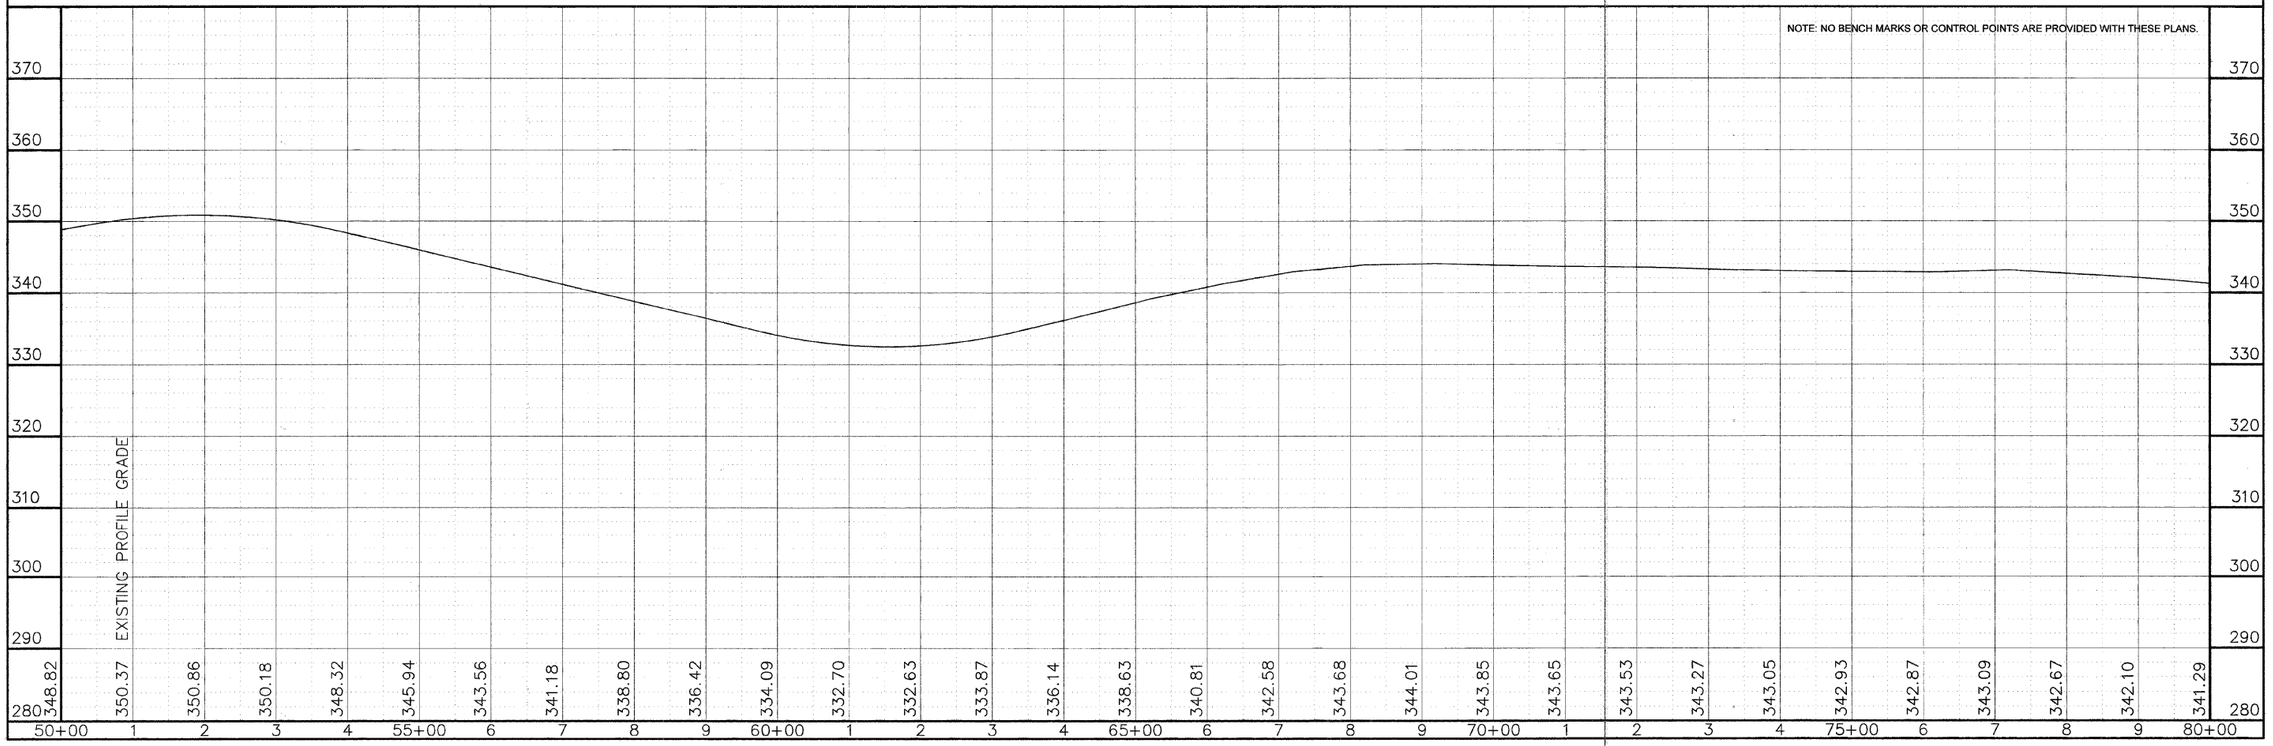
NOTE: NO BENCH MARKS OR CONTROL POINTS ARE PROVIDED WITH THESE PLANS.