F.A.U. RTE.	SECTION	COUNTY	TOTAL SHEETS	SHEET NO.
9266	06-00062-06-PV	ST. CLAIR	80	22
FHWA REG. NO. 7	ILLINOIS	PROJECT NO. RS-0163(035)		
FEDERAL AID PROJECT		CONTRACT NO. 97457		

PLAN AND PROFILE

(A)
STA. 51+20.00
OFF. 37.00 LT

(B)
STA. 52+05.38
OFF. 52.00 LT

(C)
STA. 53+28.95
OFF. 52.00 LT

(D)
STA. 54+12.66
OFF. 37.00 LT

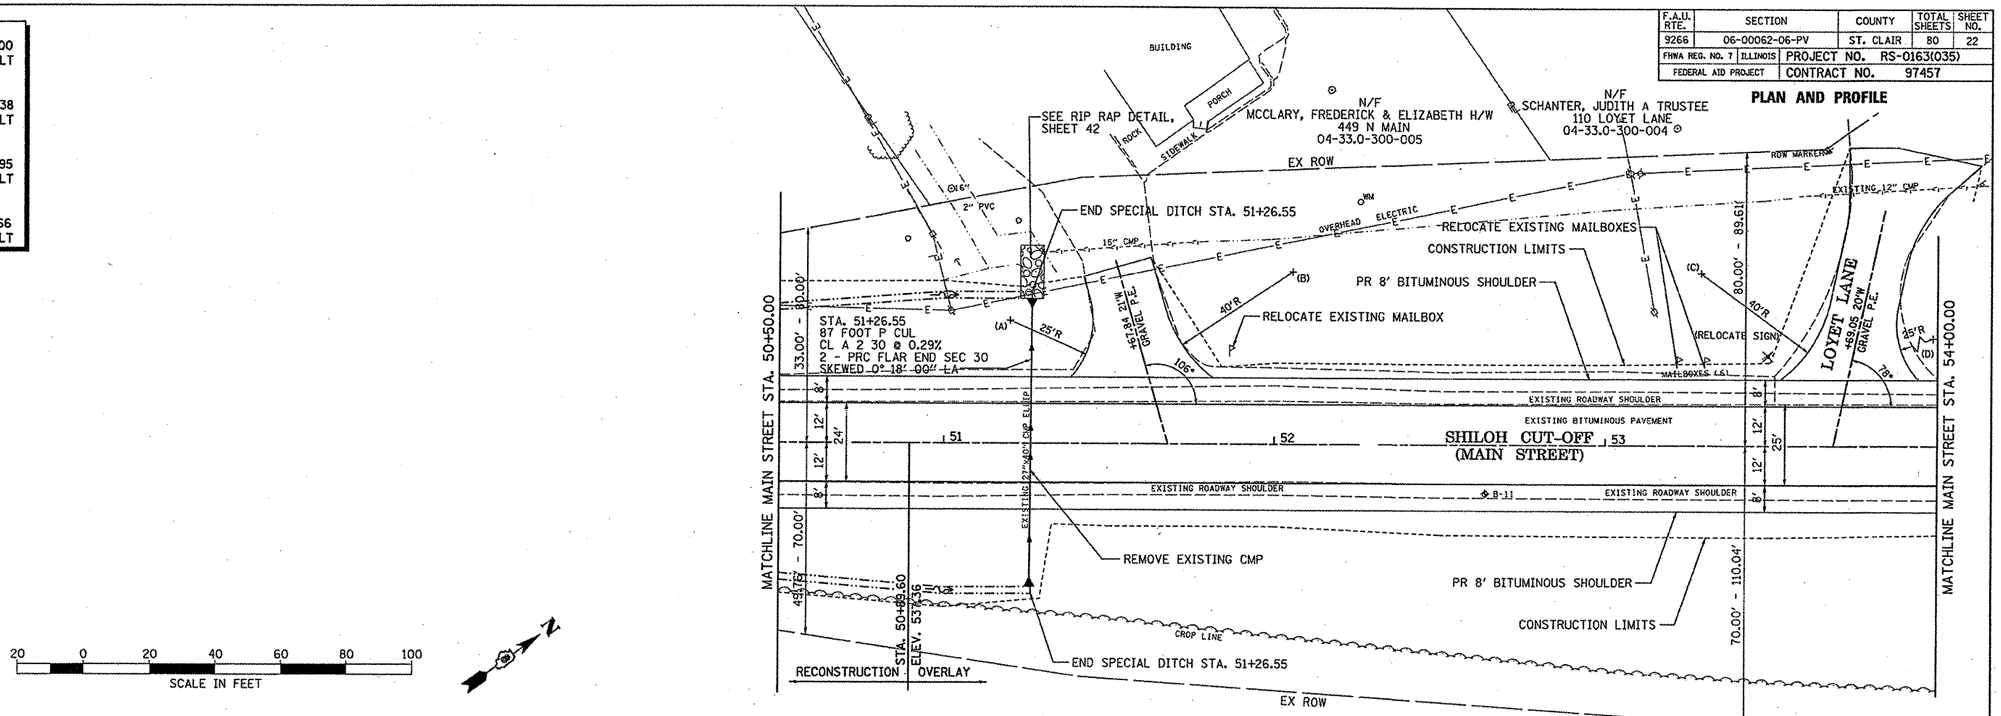

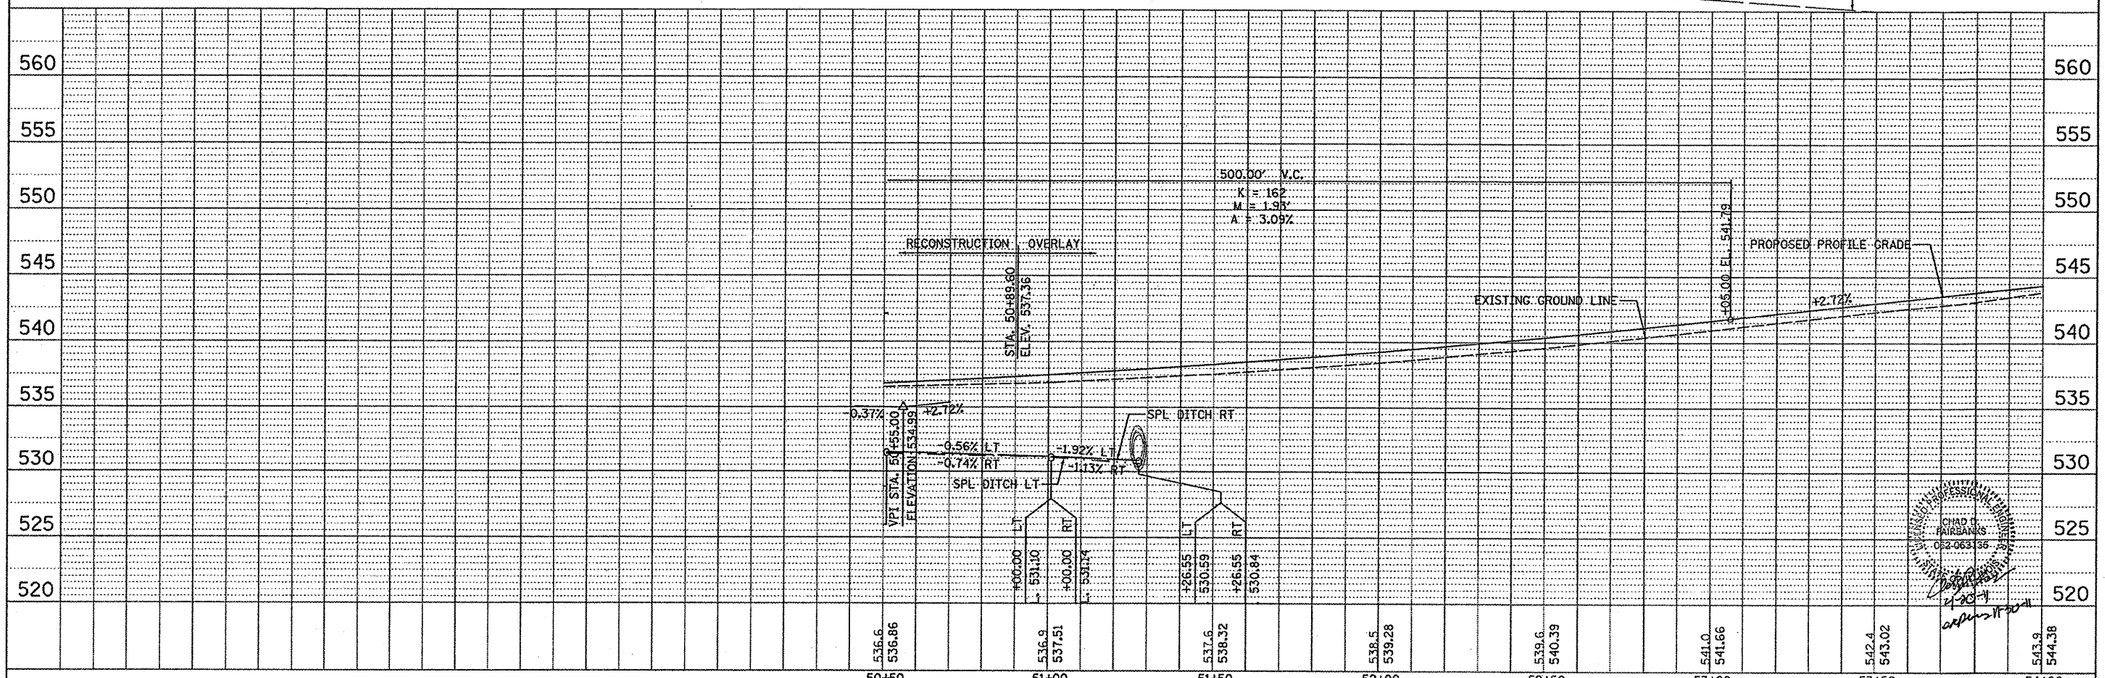

STA. 50+50.00 TO STA. 54+00.00