CONTRACT NO. 89535

F.A. RTE.	SECTION	COUNTY	TOTAL SHEETS	SHEET NO.
---	09-00080-00-RS	PEORIA	14	8
STA. _____	TO STA. _____			
FED. ROAD DIST. NO. 4	ILLINOIS	FED. AID PROJECT		

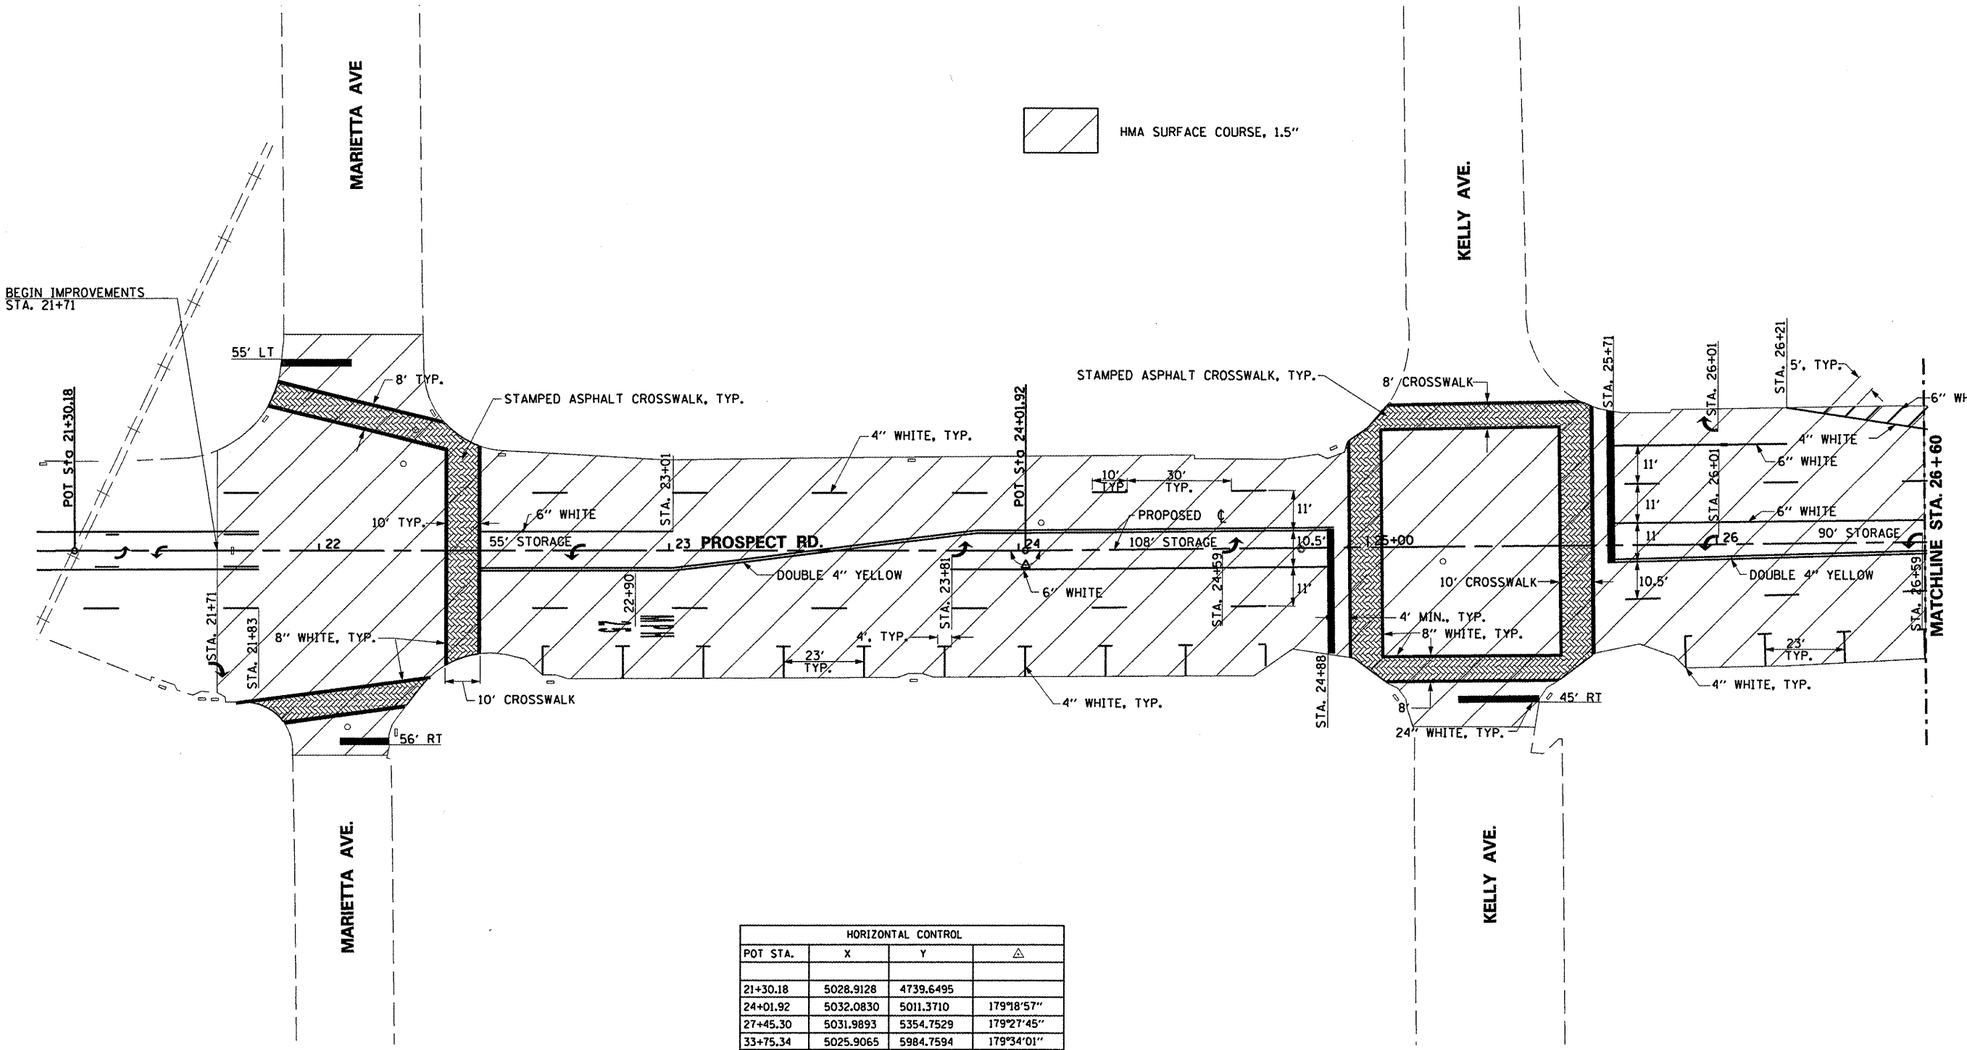

HORIZONTAL CONTROL			
POT STA.	X	Y	△
21+30.18	5028.9128	4739.6495	
24+01.92	5032.0830	5011.3710	179°18'57"
27+45.30	5031.9893	5354.7529	179°27'45"
33+75.34	5025.9065	5984.7594	179°34'01"
35+12.30	5023.5490	6121.7040	179°27'32"
39+51.89	5020.1329	6561.2808	179°07'30"
44+33.01	5009.0470	7042.2661	

N

0 20' 40'

SCALE: 1" = 20'

REVISIONS		
NUMBER	BY	DATE

VILLAGE OF PEORIA HEIGHTS
PROSPECT ROAD MILL & OVERLAY

PROPOSED PLAN

HERMANN & ASSOCIATES, LLC
CONSULTING ENGINEERS

5835 NORTH GALENA ROAD
PEORIA, ILLINOIS 61614
P: (309) 687-5566
F: (309) 687-0571

TRANSPORTATION • MUNICIPAL ENGINEERING
LAND DEVELOPMENT • ASBESTOS INSPECTION
CONSTRUCTION OBSERVATION

DESIGN BY:	JLH
DRAWN BY:	JLH/SNP
CHECKED BY:	JLH
APPROVED BY:	
DATE:	MAY, 2009
JOB No:	28.023.09