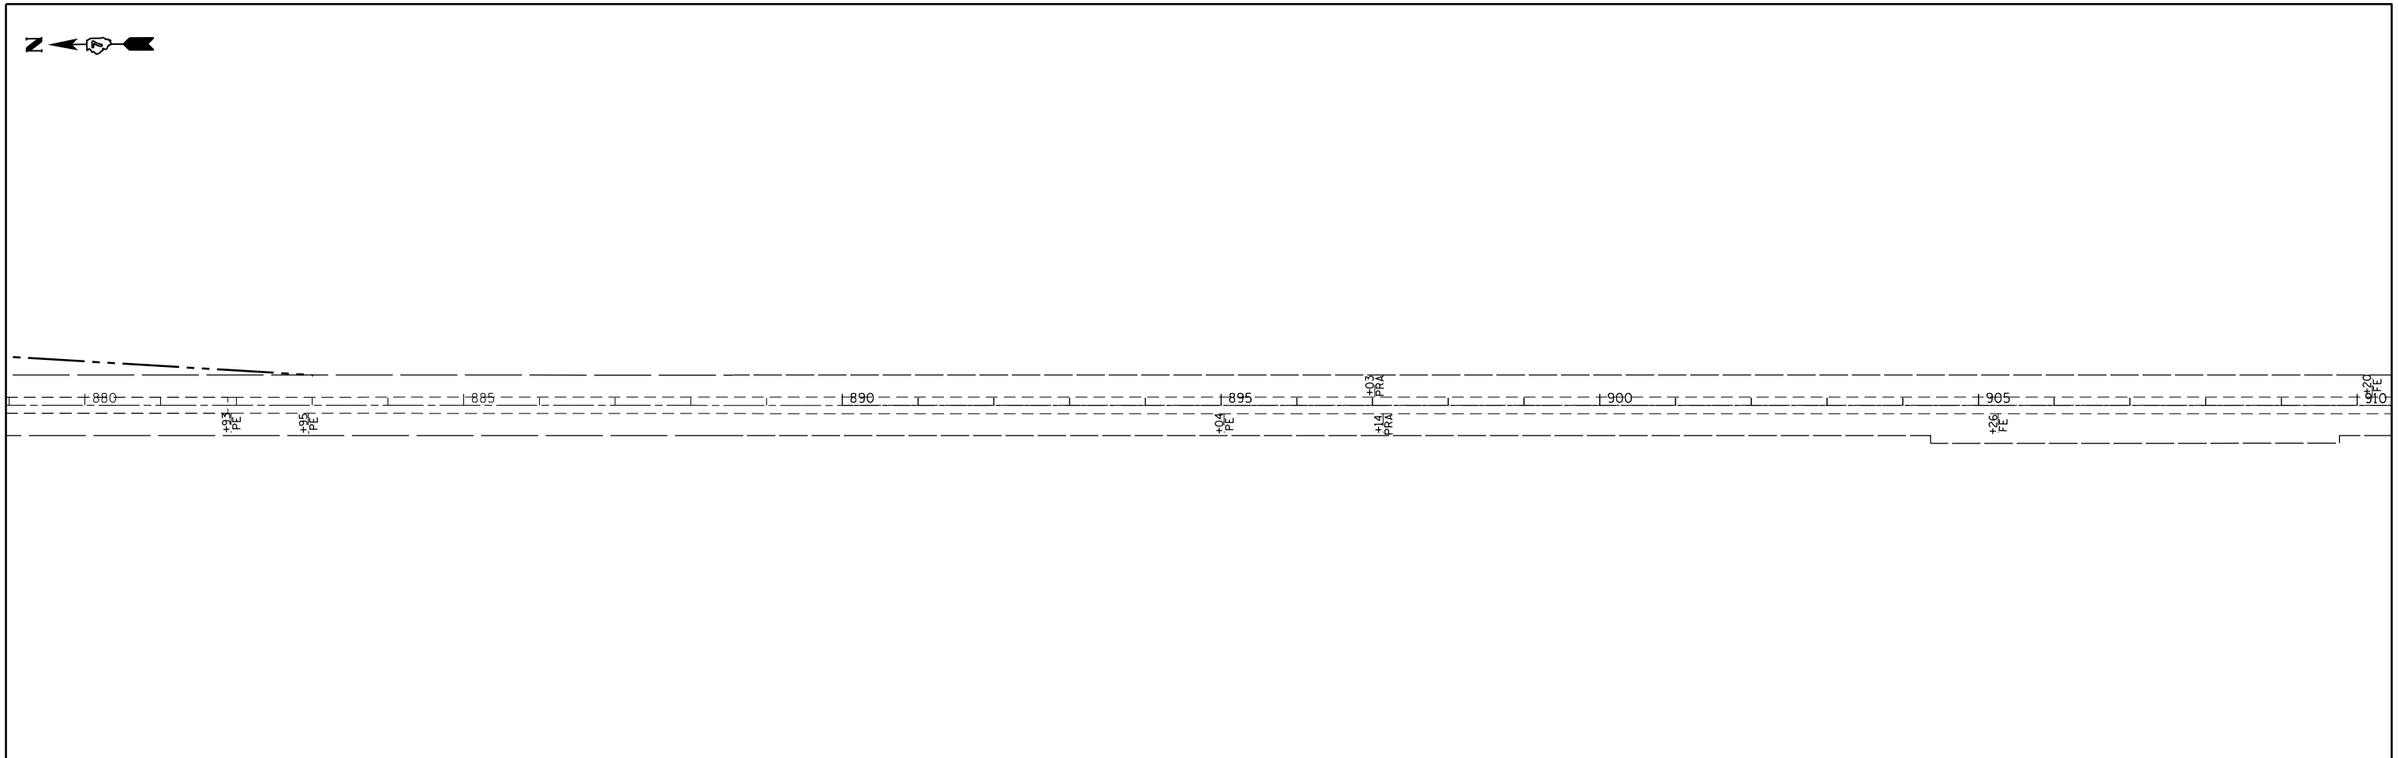

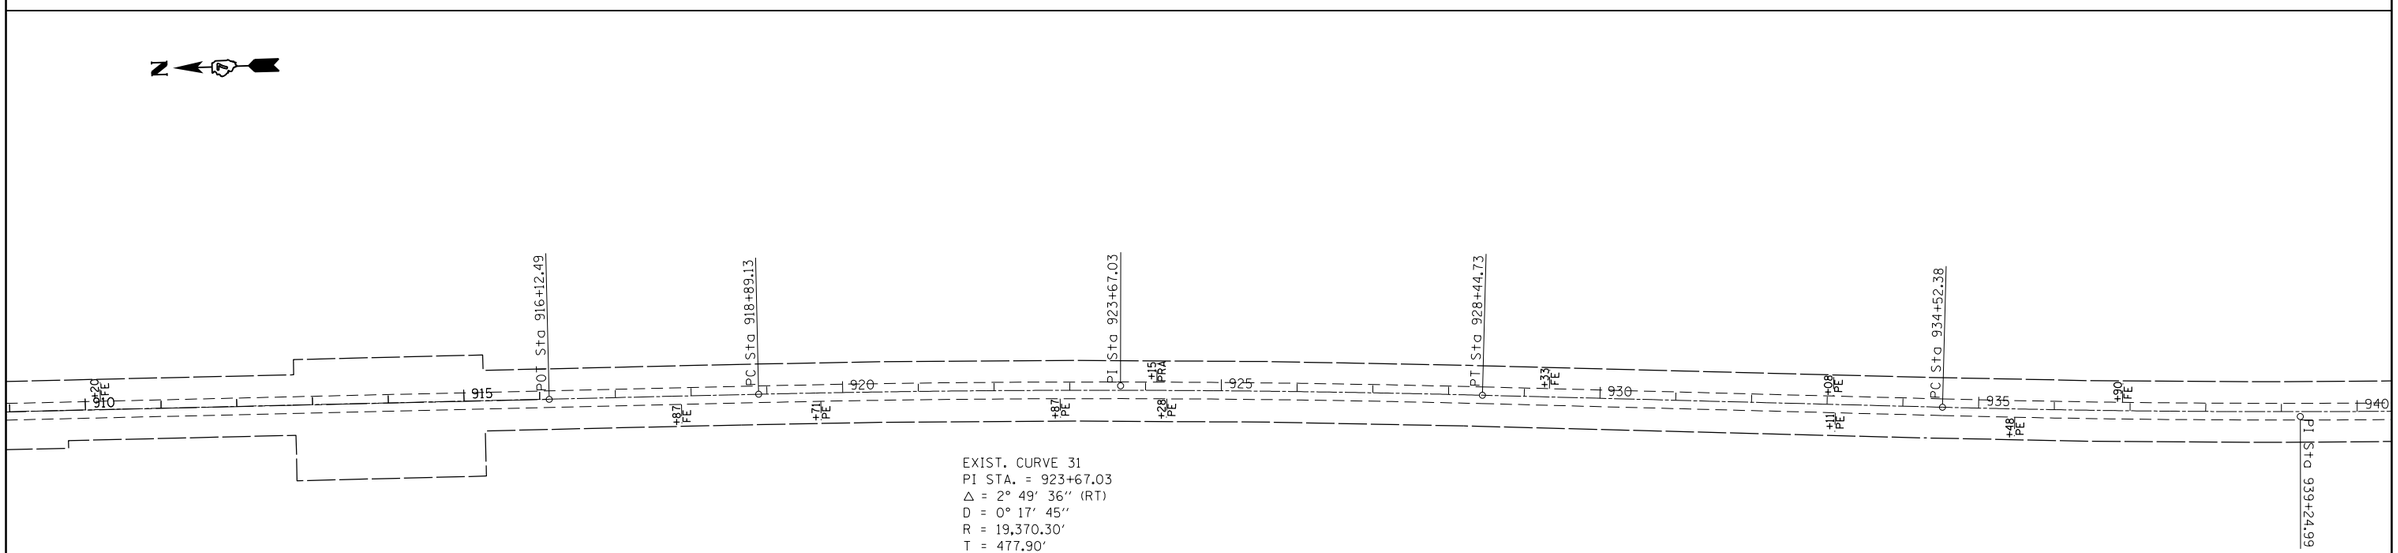

EXIST. CURVE 31
PI STA. = 923+67.03
Δ = 2° 49′ 36″ (RT)
D = 0° 17′ 45″
R = 19,370.30′
T = 477.90′
L = 955.60′
E = 5.89′
e = -----
T.R. = -----
S.E. RUN = -----
P.C. STA. = 918+89.13
P.T. STA. = 928+44.73

FILE NAME =	USER NAME = steffenmk	DESIGNED -	REVISED -	STATE OF ILLINOIS DEPARTMENT OF TRANSPORTATION	RESURFACING PLAN SHEET	F.A.S. RTE.	SECTION	COUNTY	TOTAL SHEETS	SHEET NO.
c:\pw_work\pwidot\steffenmk\d0121426\D774052-sht-plan.dgn		DRAWN -	REVISED -			2801	102RS-3,103RS-2,102N	•	84	27
	PLOT SCALE = 200.0000 ′ / in.	CHECKED -	REVISED -			• Effingham, Fayette		CONTRACT NO. 74052		
	PLOT DATE = 6/6/2014	DATE -	REVISED -		SCALE: 100 / SHEET NO. 4 OF 12 SHEETS / STA. 880+00 TO STA. 940+00	ILLINOIS FED. AID PROJECT				