CONTRACT NO. 87332

| F.A.P. RTE. | SECTION | COUNTY | TOTAL SHEETS | SHEET NO. |
|---|---|---|---|---|
| 591 | 06-00034-00-RP | KENDALL | 37 | 10 |
| STA. 62+00 | | TO STA. 68+00 | | |
| FED. ROAD DIST. NO. _ | ILLINOIS | FED. AID PROJECT | | |

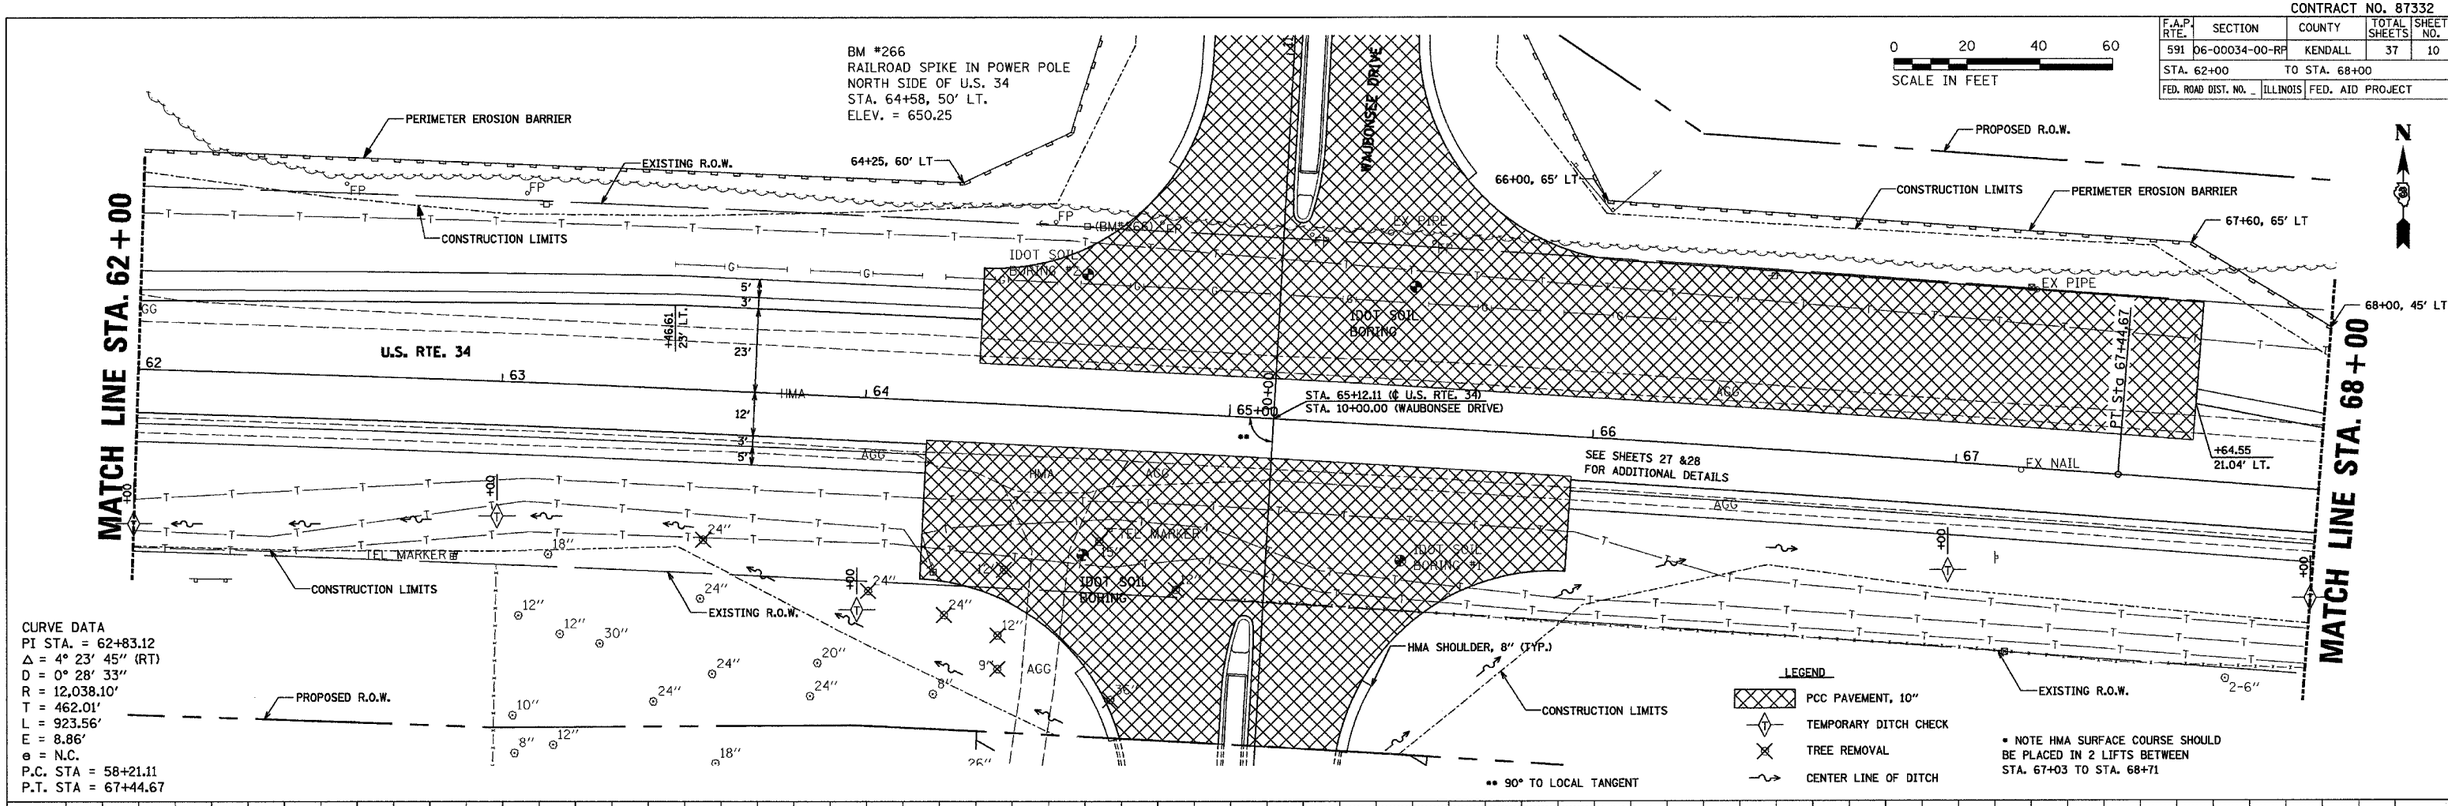


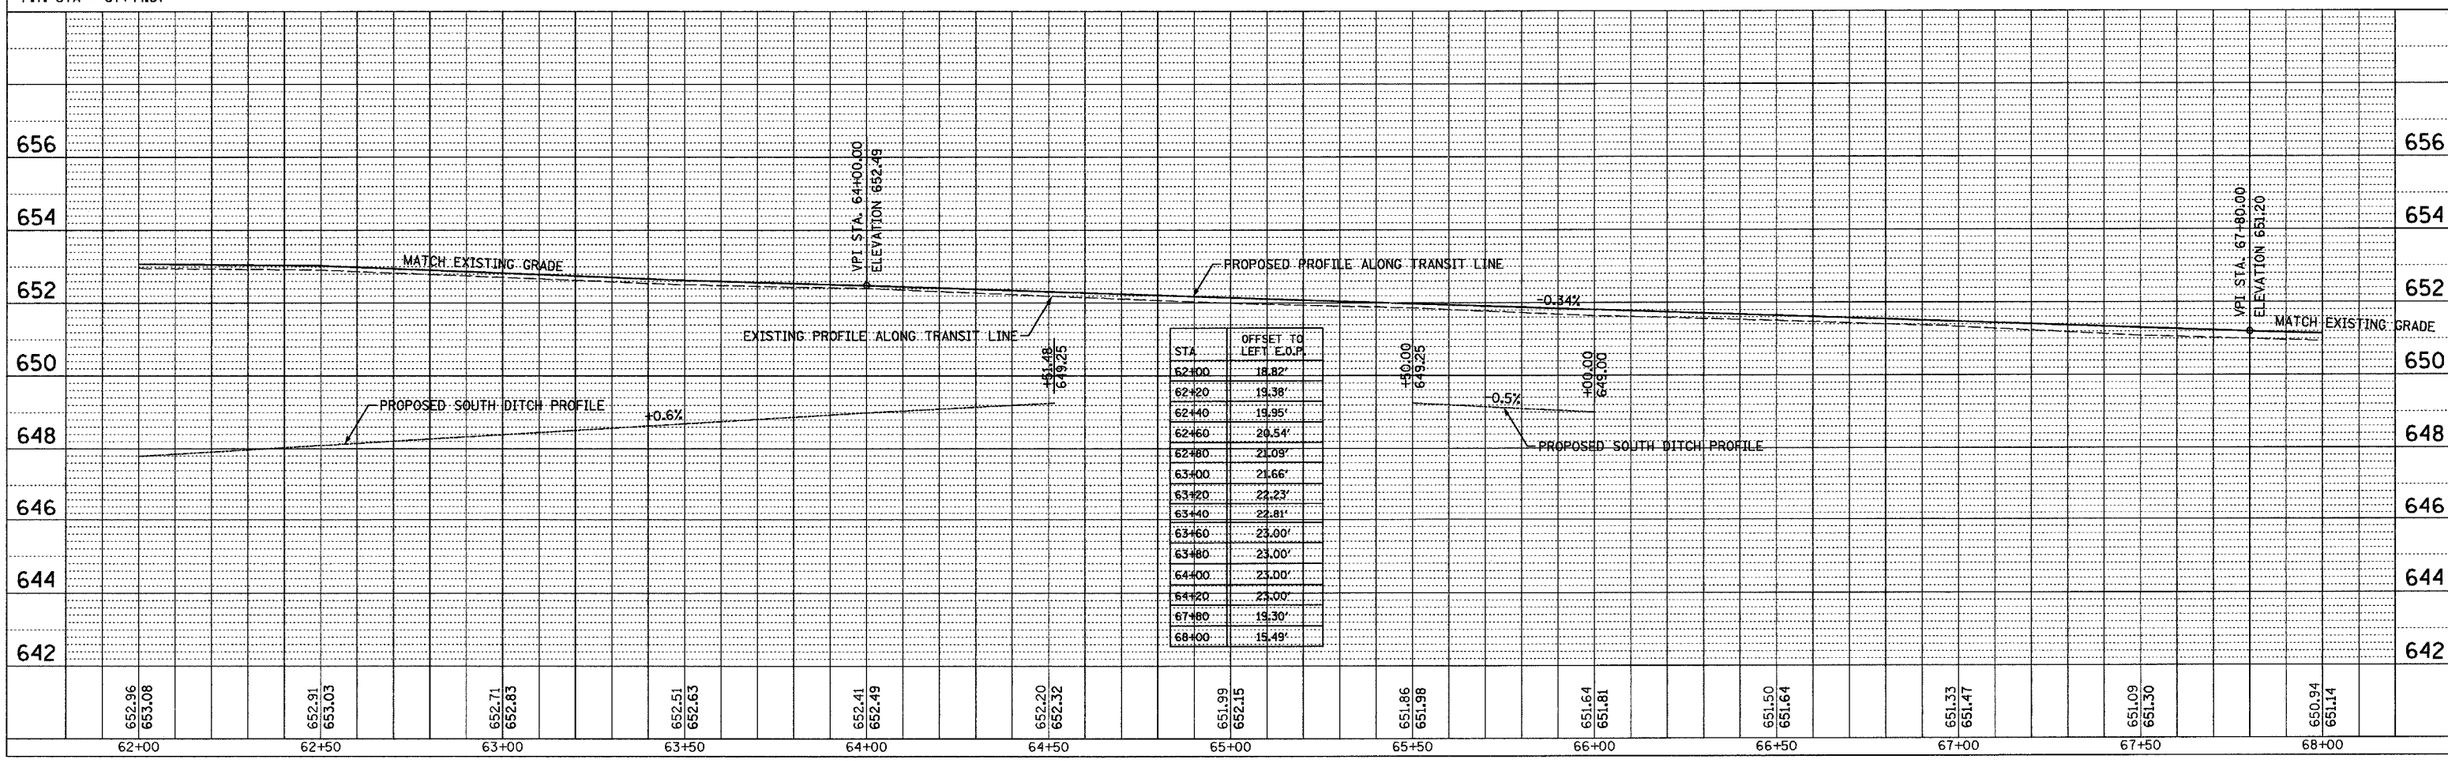


| STA | OFFSET TO LEFT E.O.P. |
|---|---|
| 62+00 | 18.82' |
| 62+20 | 19.38' |
| 62+40 | 19.95' |
| 62+60 | 20.54' |
| 62+80 | 21.09' |
| 63+00 | 21.66' |
| 63+20 | 22.23' |
| 63+40 | 22.81' |
| 63+60 | 23.00' |
| 63+80 | 23.00' |
| 64+00 | 23.00' |
| 64+20 | 23.00' |
| 67+80 | 19.30' |
| 68+00 | 15.49' |

PLAN

| | BY | DATE |
|---|---|---|
| SURVEYED | CHAMLIN & ASSOCIATES | 01/07 |
| PLOTTED | LAG | 01/07 |
| ALIGNMENT CHECKED | JKC | 01/07 |
| RT. OF WAY CHECKED | | 01/07 |
| CADD FILE NAME | Z01807PLN-RT34 | 01/07 |

NOTE BOOK NO.

PROFILE

| | BY | DATE |
|---|---|---|
| SURVEYED | CHAMLIN & ASSOCIATES | 01/07 |
| PLOTTED | LAG | 01/07 |
| GRADES CHECKED | JKC | 01/07 |
| B.M. NOTED | LAG | 01/07 |
| STRUCTURE NOTATNS CH'KD | JKC | 01/07 |

NOTE BOOK NO.

PLOT DATE = 01/07
FILE NAME = Z01807PLN-RT34
PLOT SCALE = AS SHOWN
USER NAME = LAG

U.S. ROUTE 34 STA. 62+00 TO 68+00