F.A. RTE.	SECTION	COUNTY	TOTAL SHEETS	SHEET NO.
*	**	***	310	50
STA.		TO STA.		
CONTRACT NO. 74155				

* PARK ROADS
** SFWA PARK ROADS 2003-1
*** MOULTRIE AND SHELBY

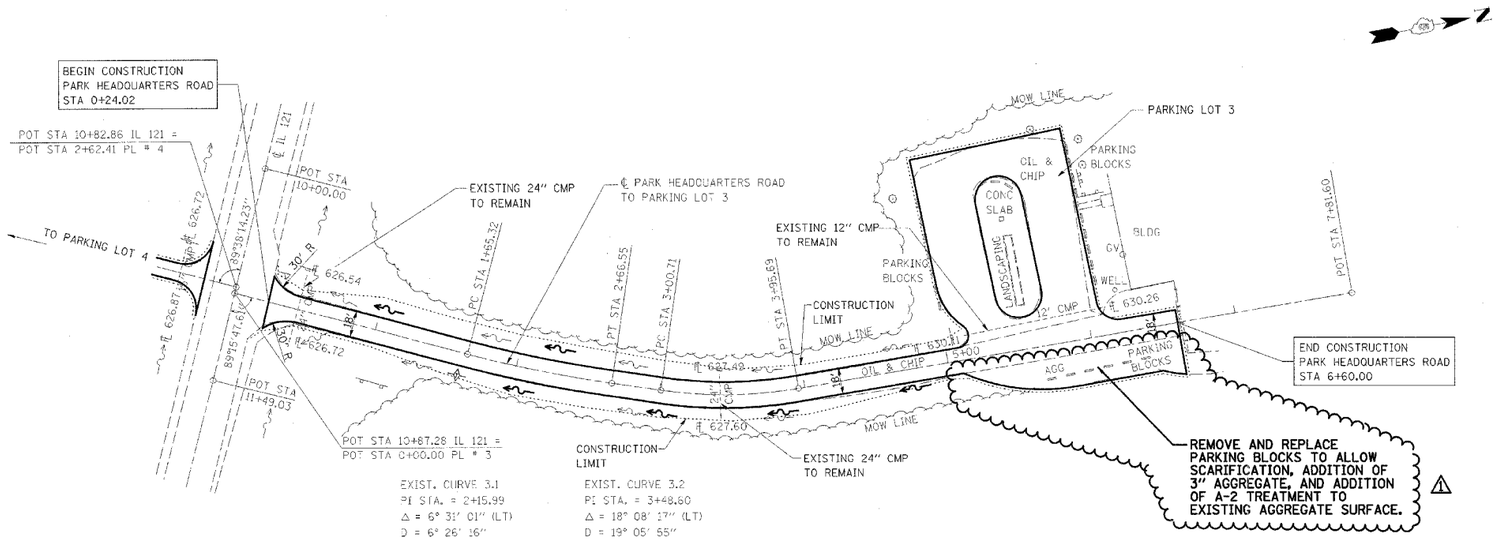

EXIST. CURVE 3.1
PI STA. = 2+15.99
Δ = 6° 31' 01" (LT)
D = 6° 26' 16"
R = 890.00'
T = 50.67'
L = 101.23'
E = 1.44'
P.C. STA. = 1+65.32
P.T. STA. = 2+66.55

EXIST. CURVE 3.2
PI STA. = 3+48.60
Δ = 18° 08' 17" (LT)
D = 19° 05' 55"
R = 300.00'
T = 47.89'
L = 94.97'
E = 3.80'
P.C. STA. = 3+00.71
P.T. STA. = 3+95.69

NOTE:

PARK HEADQUARTERS ROAD
STA 0+24.02 TO STA 6+60.00
SCARIFY ROAD, ADD 3" AGGREGATE
AND ADD A-2 TREATMENT

0 50' 100'
1" = 50'

⚠ - REVISED BY FGI 11/23/2005

PLAN — SURVEYED / DRAWN / GRADES CHECKED / FINAL NOTES / ALIGNMENT CHECKED / TIE OF M.P.I. / CONTROL FILE NAME / NOTE BOOK / NO. / BY / DATE

PROFILE — SURVEYED / DRAWN / GRADES CHECKED / FINAL NOTES / NOTE BOOK / NO. / BY / DATE

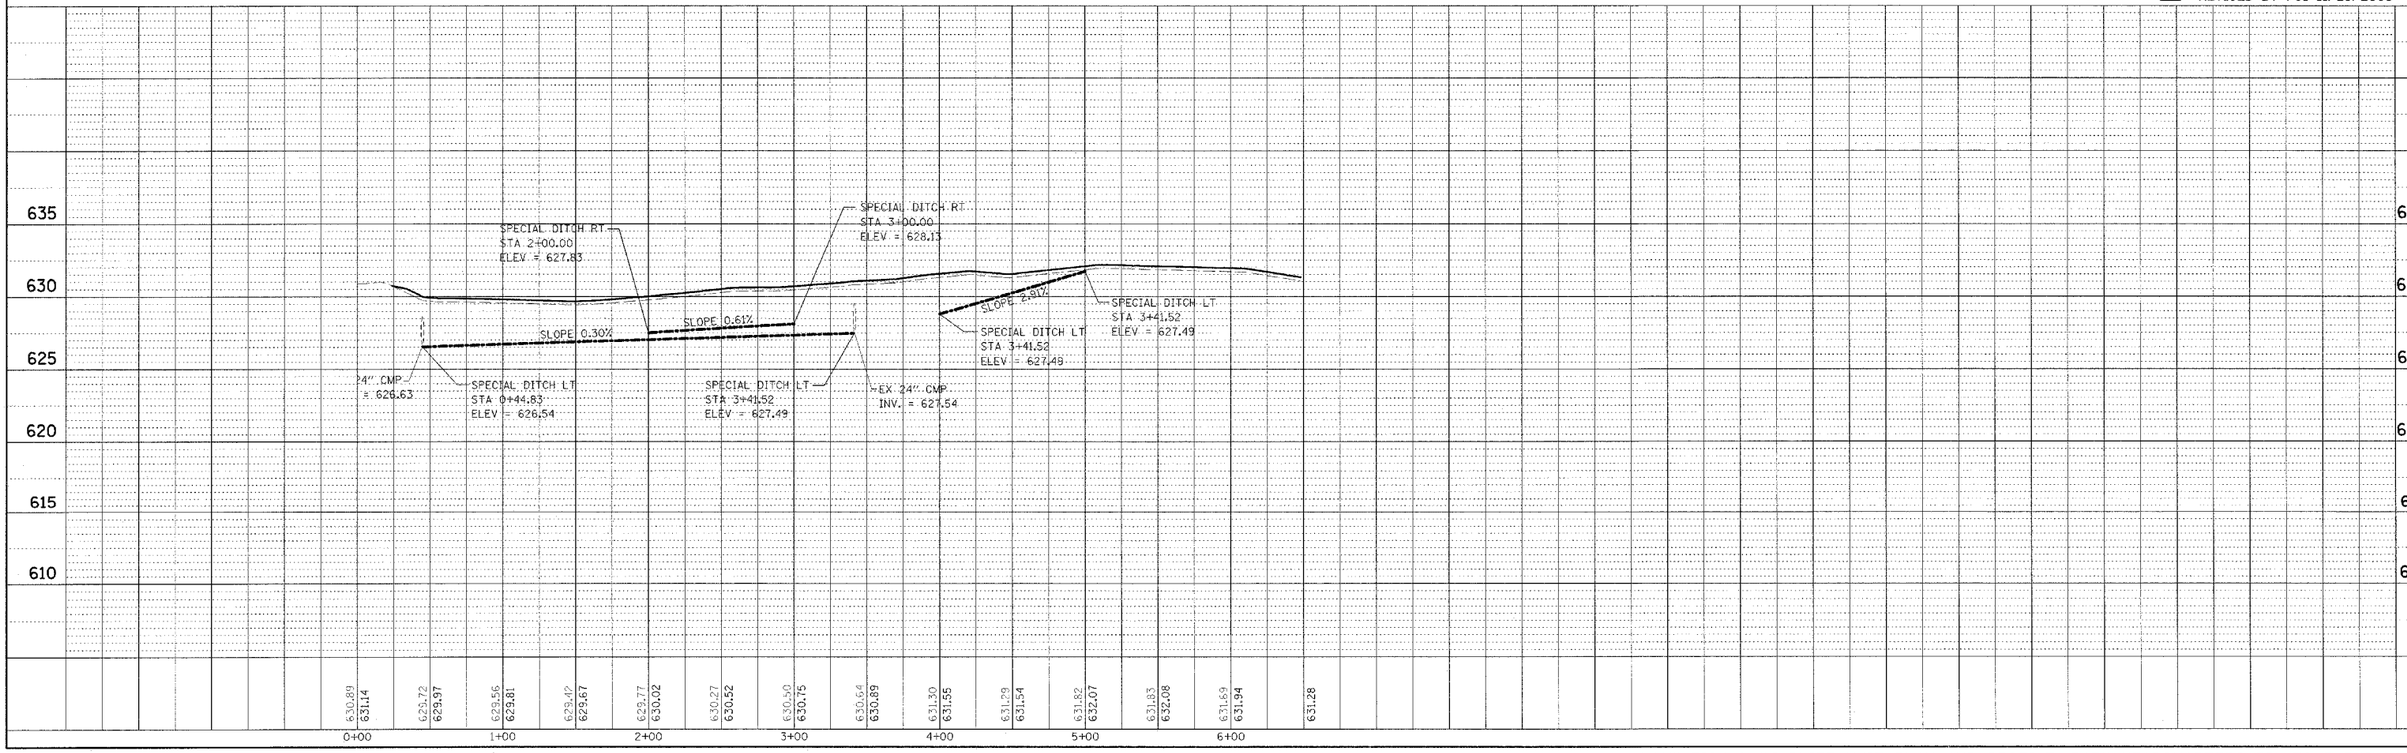

WEST OKAW FISH & WILDLIFE UNIT PLAN AND PROFILE, PARK HEADQUARTERS RD. TO PARKING LOT 3