F.A. RTE.	SECTION	COUNTY	TOTAL SHEETS	SHEET NO.
*	**	***	310	79
STA.		TO STA.		
CONTRACT NO. 74155				

* PARK ROADS
** SFWA PARK ROADS 2003-1
*** MOULTRIE AND SHELBY

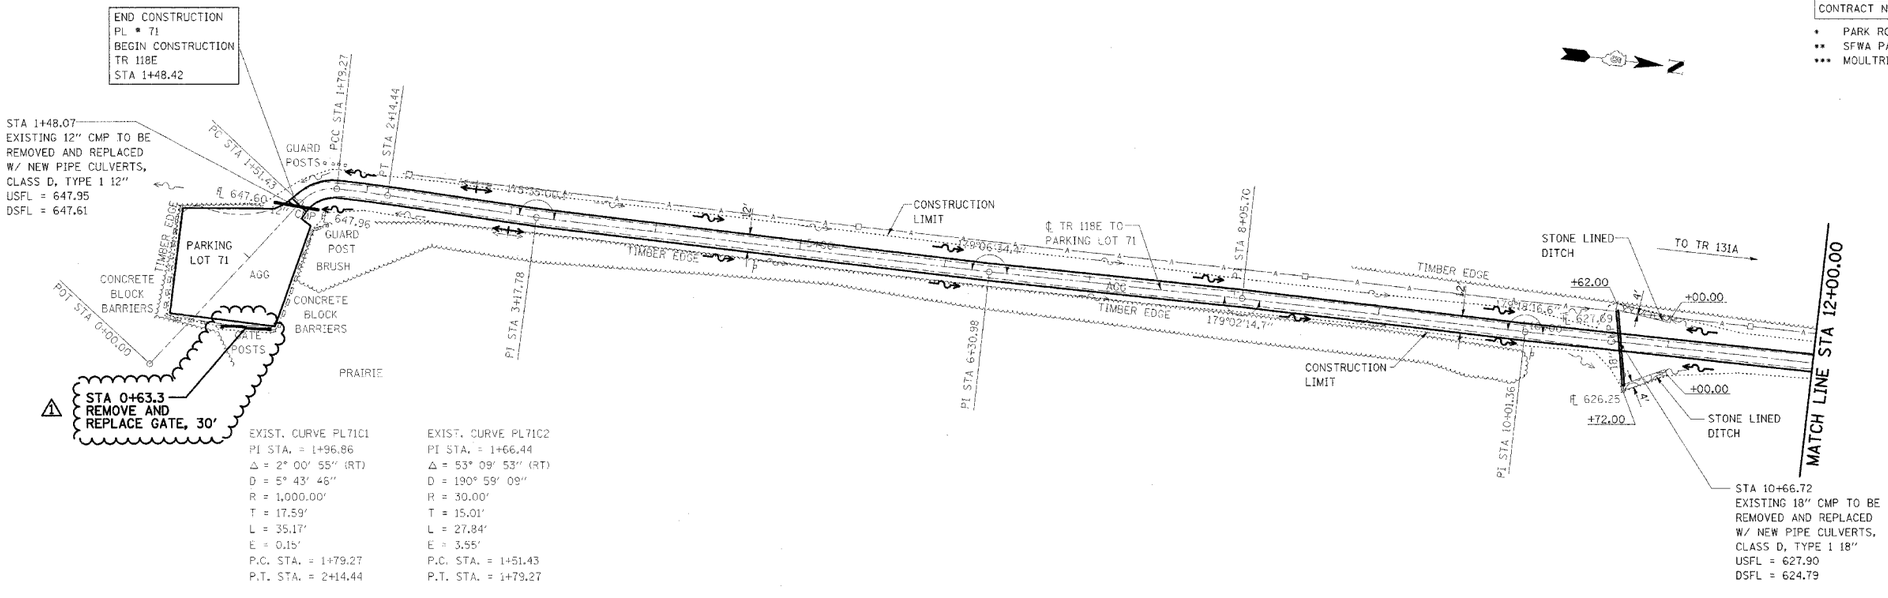

EXIST. CURVE PL71C1
PI STA. = 1+96.86
Δ = 2° 00' 55" (RT)
D = 5° 43' 46"
R = 1,000.00'
T = 17.59'
L = 35.17'
E = 0.15'
P.C. STA. = 1+79.27
P.T. STA. = 2+14.44

EXIST. CURVE PL71C2
PI STA. = 1+66.44
Δ = 53° 09' 53" (RT)
D = 190° 59' 09"
R = 30.00'
T = 15.01'
L = 27.84'
E = 3.55'
P.C. STA. = 1+51.43
P.T. STA. = 1+79.27

NOTE:

TR 118E
STA 1+48.42 TO STA 21+62.57
SURFACE IMPROVEMENTS,
ADD 3" AGGREGATE

0 50' 100'
1" = 50'

⚠1 - REVISED BY FGI 11/23/2005

PLAN
SURVEYED
DRAWN
A.LOMENT CHECKED
P.M.A. CHECKED
PROJ. FILE NAME:
NOTE BOOK
NO.
BY
DATE

PROFILE
SURVEYED
DRAWN
TRACES CHECKED
B.M. NOTED
PROJECT FILE NAME: HGVATRS CHKD
NOTE BOOK
NO.
BY
DATE

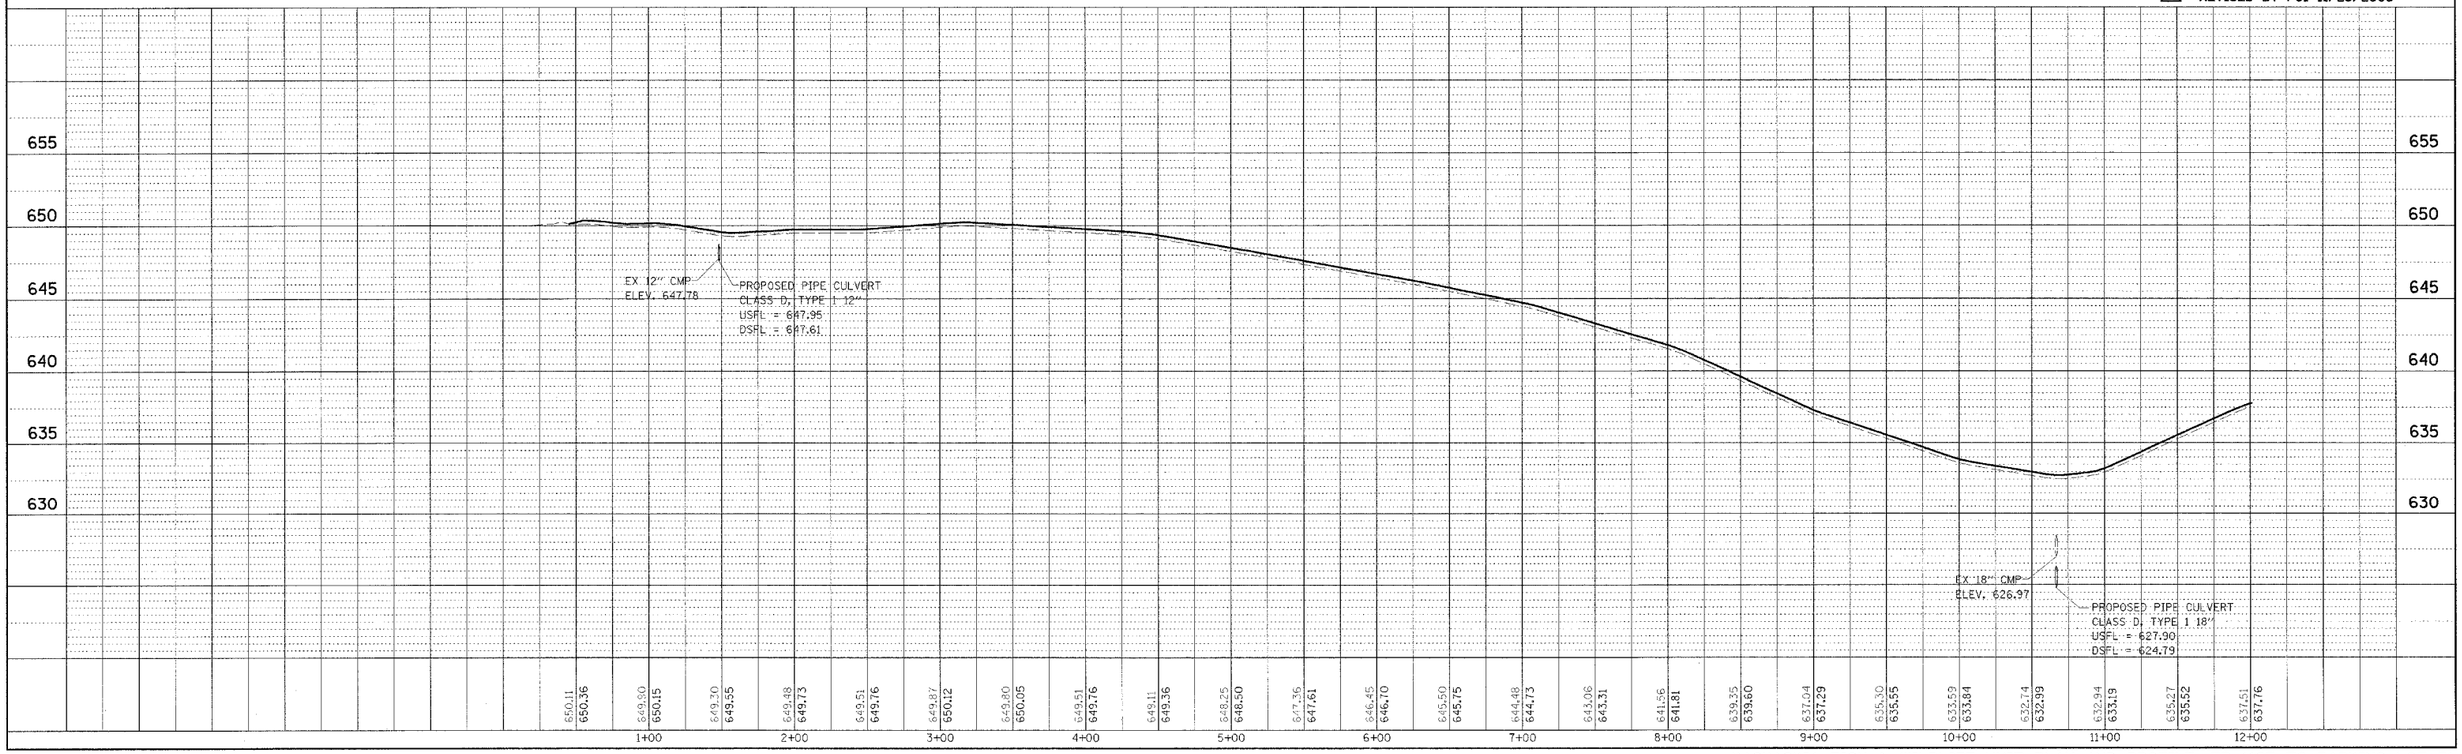

KASKASKIA FISH & WILDLIFE UNIT PLAN AND PROFILE, TR 118E TO PARKING LOT 71