Minolta DI650_PS (11x17 (Full Bleed)

F.A. RTE.	SECTION	COUNTY	TOTAL SHEETS	SHEET NO.
1373	00-00058-00-RS	COOK	113	17
STA. 129+75		TO STA. 134+75		
FED. ROAD DIST. NO.	ILLINOIS	FED. AID PROJECT		
CONTRACT No: 83861				

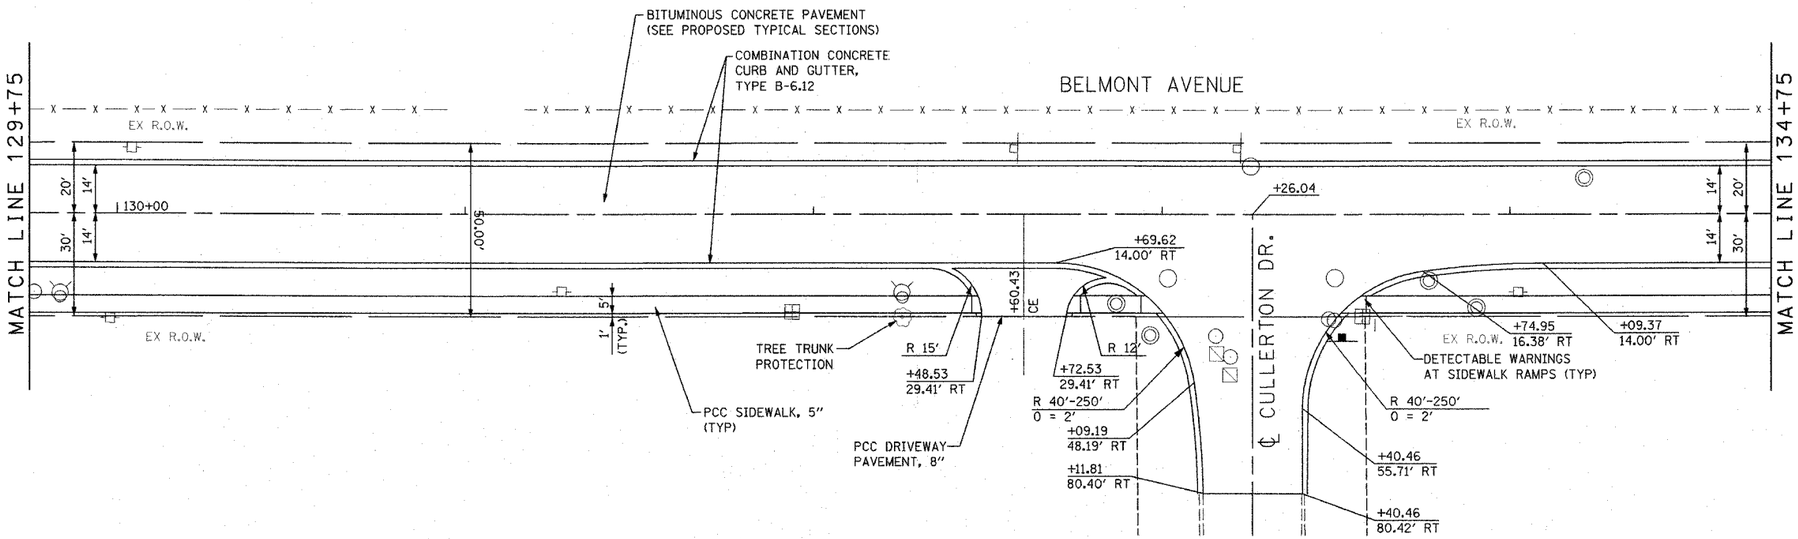

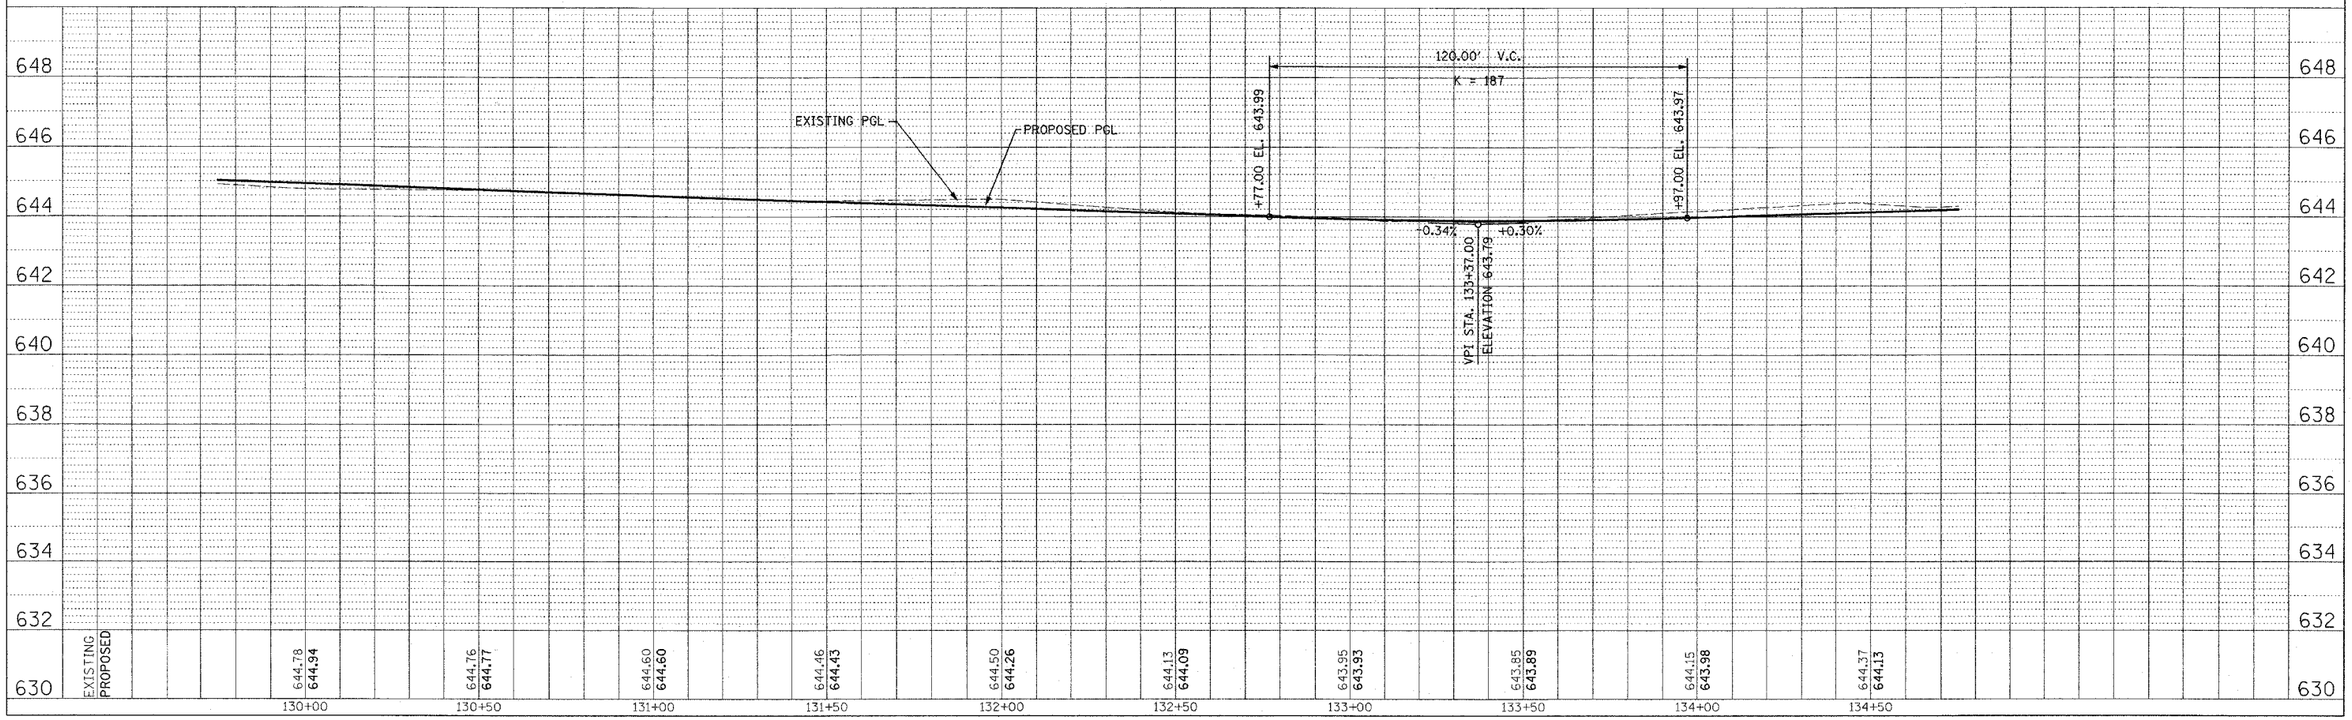

PLAN
SCALE: 1"=20'

20 10 0 20 40
SCALE IN FEET

PLAN AND PROFILE STA. 129+75 TO STA. 134+75

p:\f14300\plans\sheets\F14300psp10107.dgn
5/24/2006
5:20:28 PM