D:\LD 2004\G3031067\DWG\ANNIE GLIDDEN XS.DWG
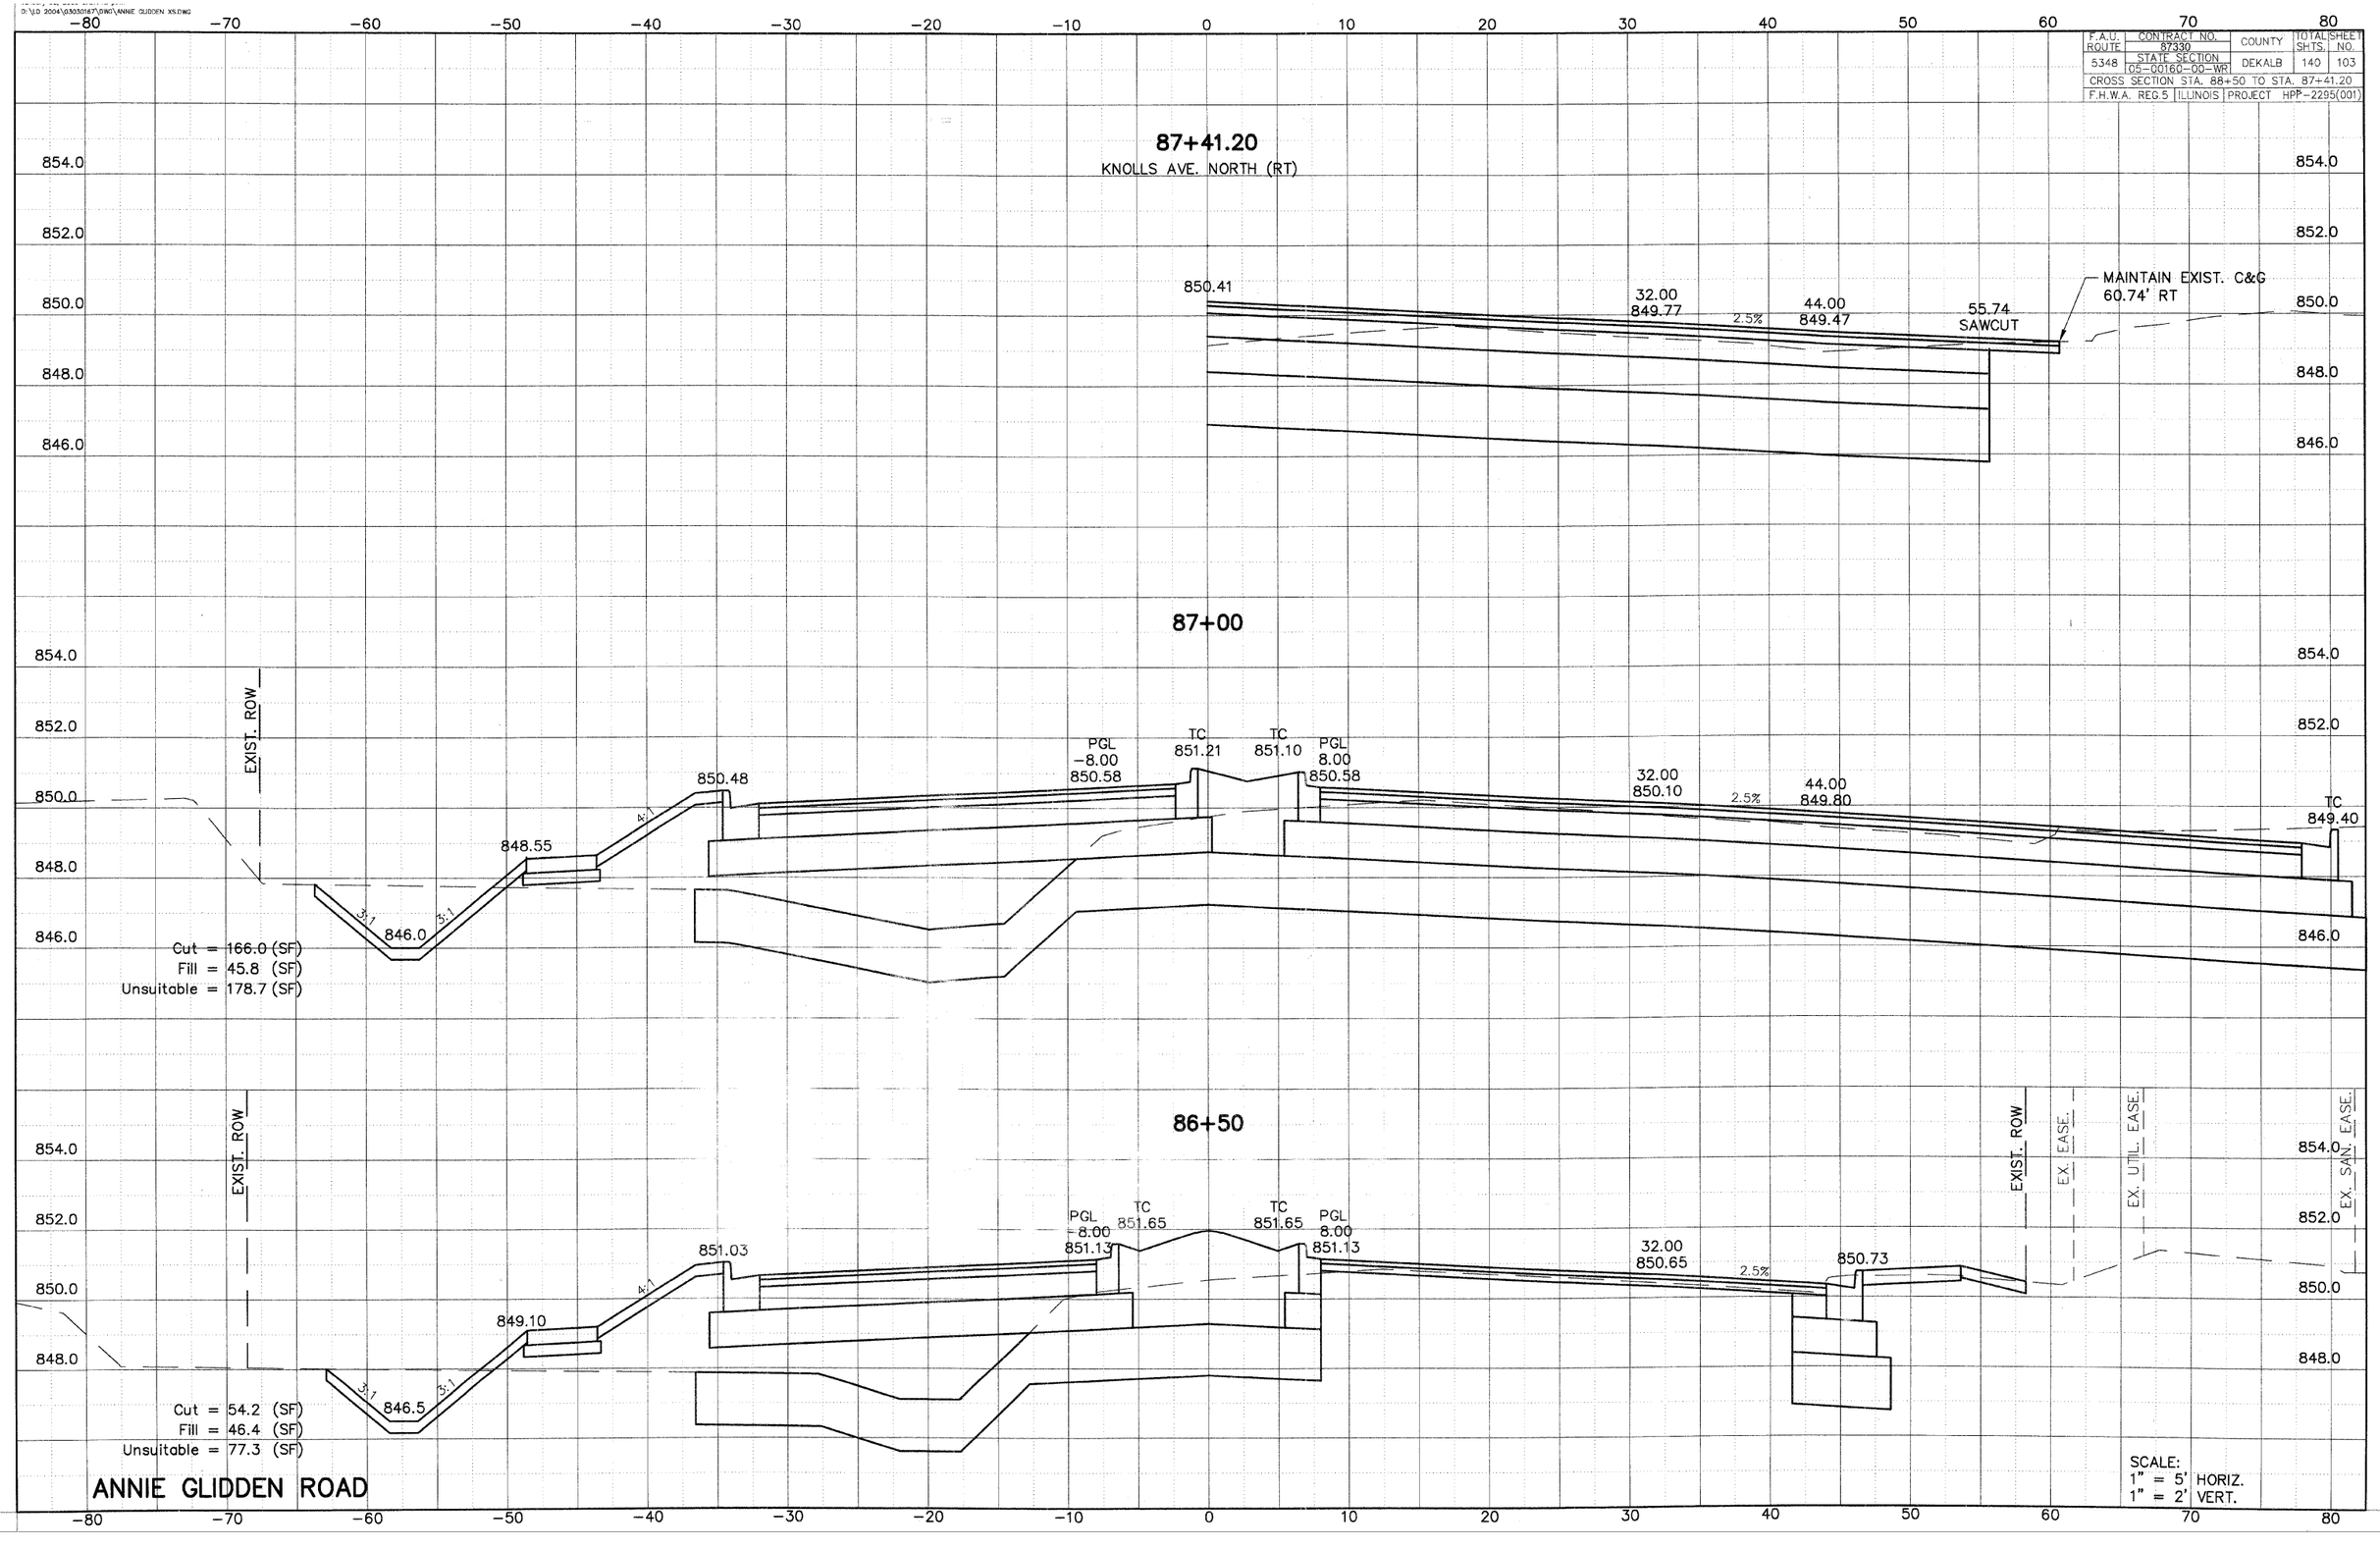
F.A.U. ROUTE	CONTRACT NO. 87330	COUNTY	TOTAL SHTS.	SHEET NO.
5348	STATE SECTION 05-00160-00-WR	DEKALB	140	103
CROSS SECTION STA. 88+50 TO STA. 87+41.20				
F.H.W.A. REG.5	ILLINOIS	PROJECT HPP-2295(001)