85364
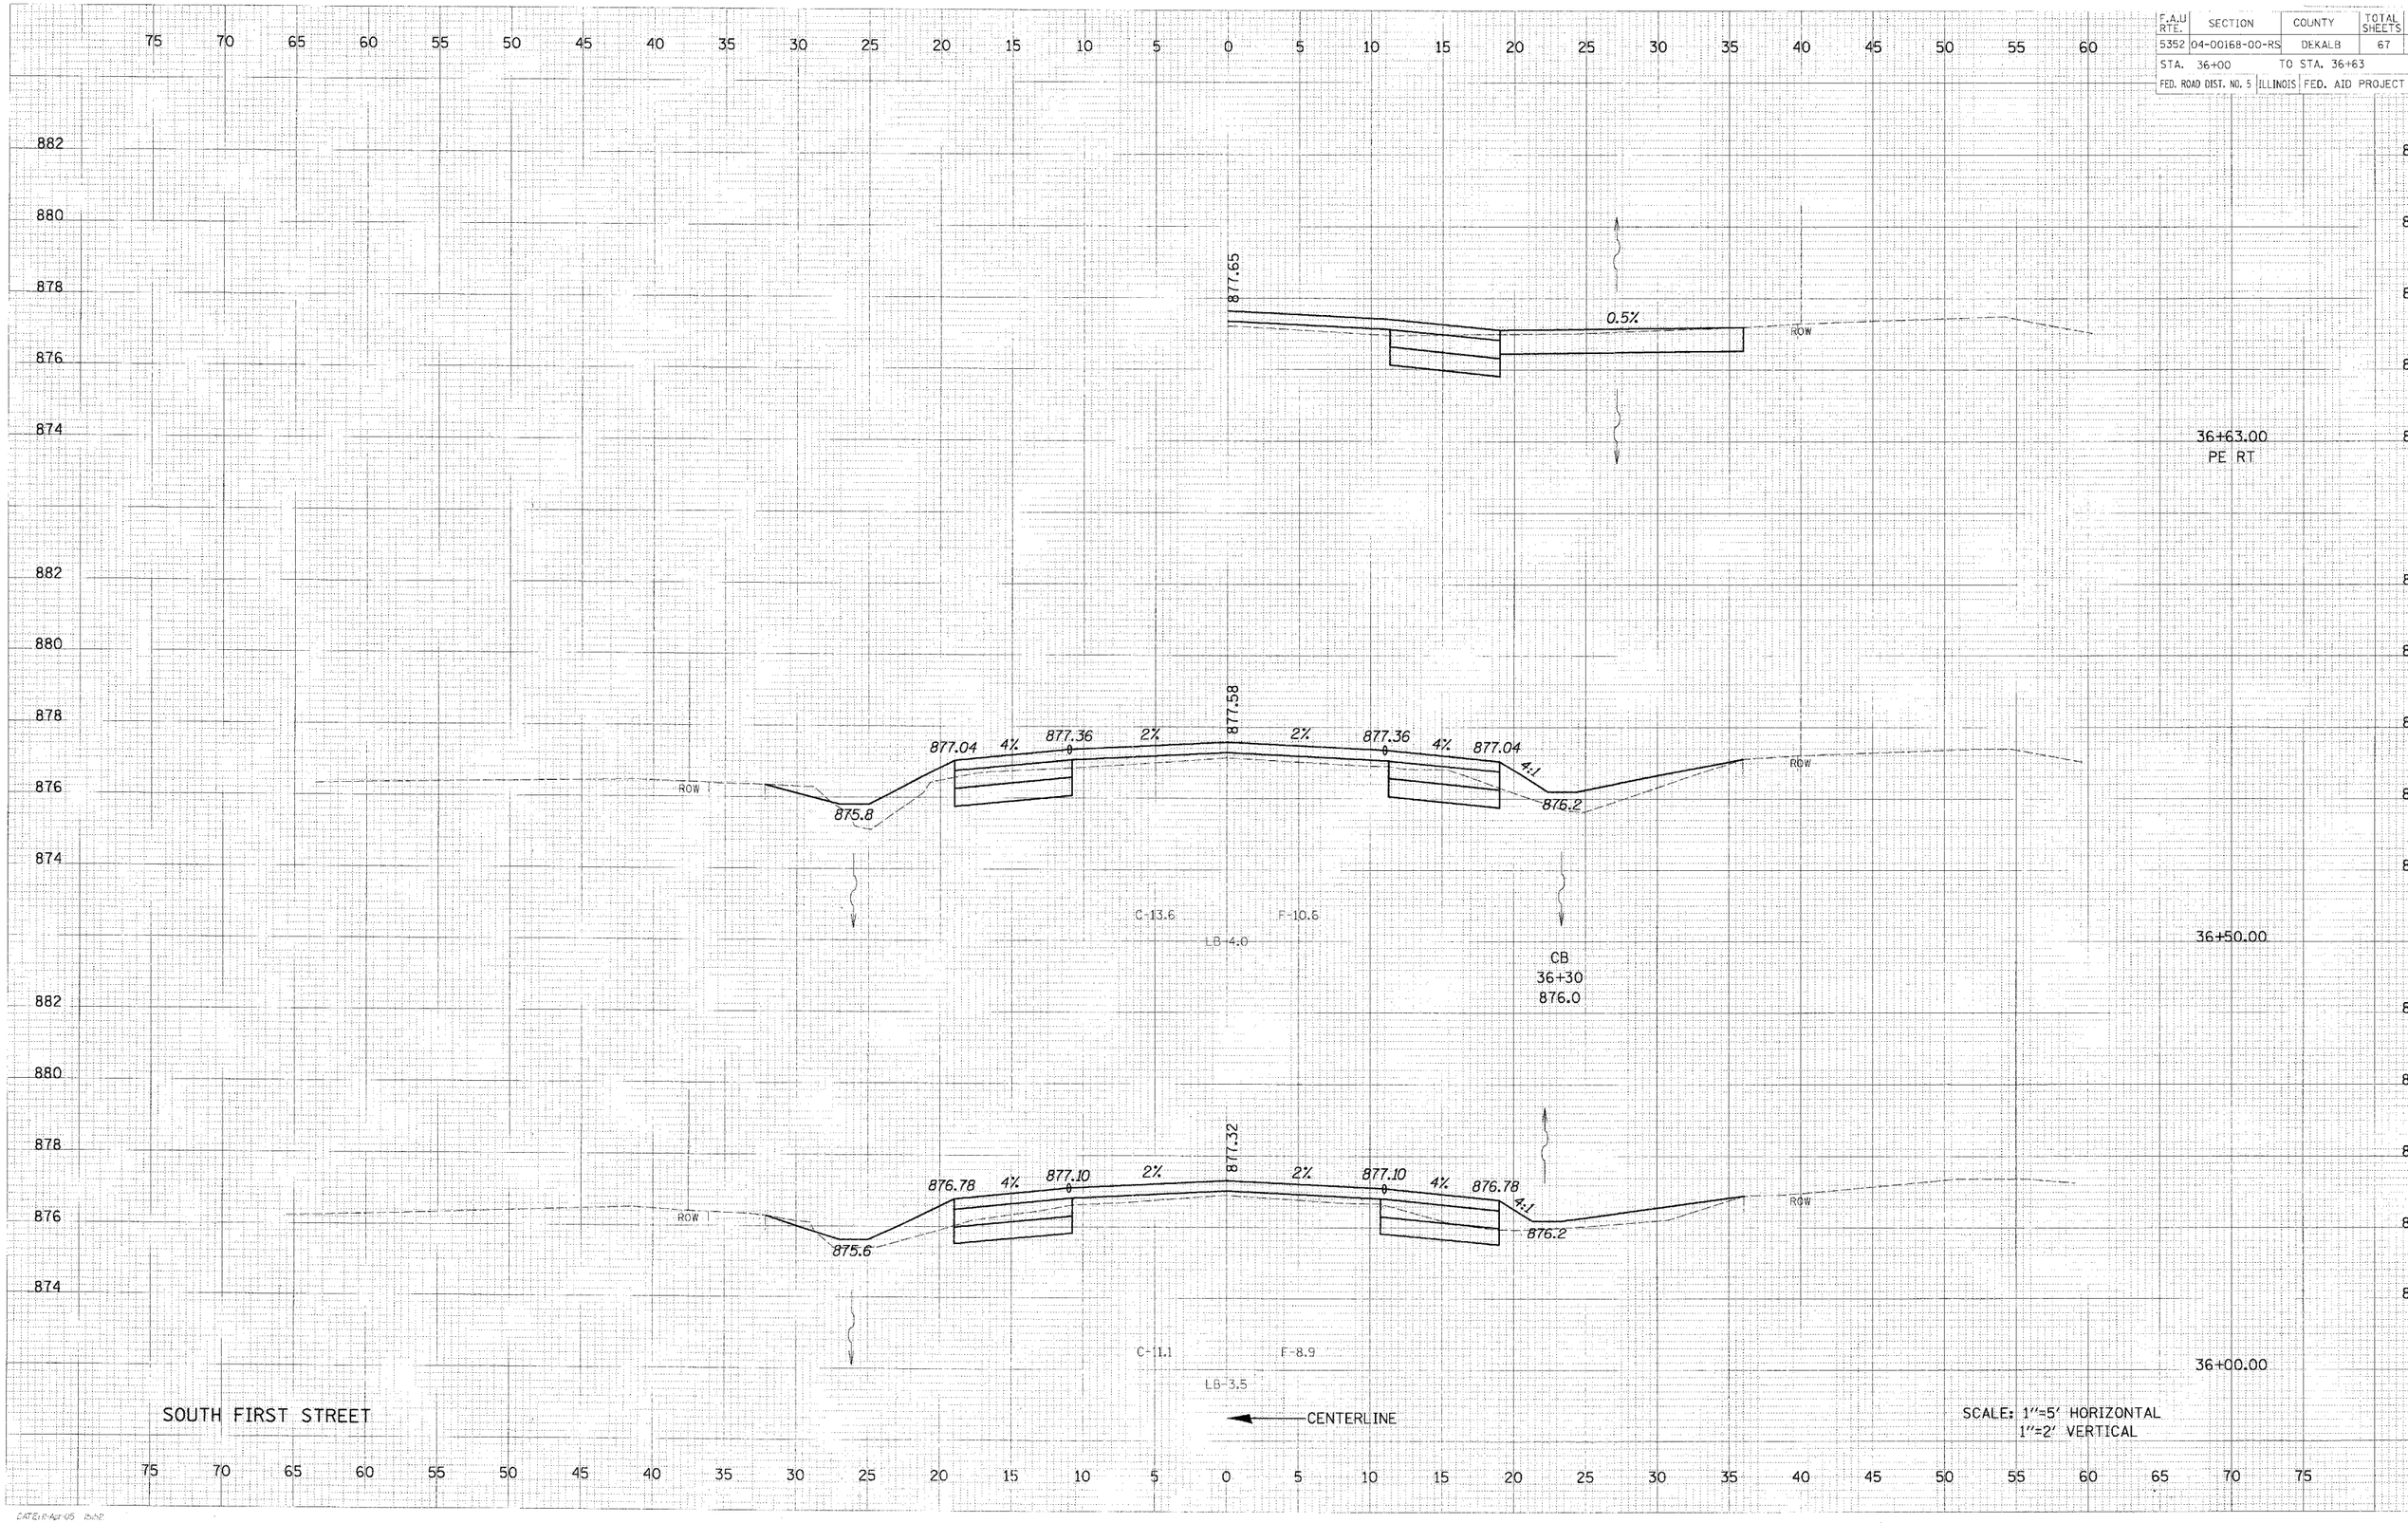
F.A.U RTE.	SECTION	COUNTY	TOTAL SHEETS
5352	04-00168-00-RS	DEKALB	67
STA. 36+00		TO STA. 36+63	
FED. ROAD DIST. NO. 5	ILLINOIS	FED. AID PROJECT