EXIST. CURVE I57IRO-5
PI STA. = 216+54.70
Δ = 44° 20′ 26″ (LT)
D = 0° 45′ 00″
R = 7,639.63′
T = 3,113.05′
L = 5,912.22′
E = 609.92′
e = 0.0263
P.C. STA. = 185+41.65
P.T. STA. = 244+53.87

SUPER TRANSITIONS
STA. 184+43.86 TO STA. 185+67.86
STA. 244+27.66 TO STA. 245+51.66

STA. 216+92
MEDIAN INLET
36″X5′ RCCP
NO WORK

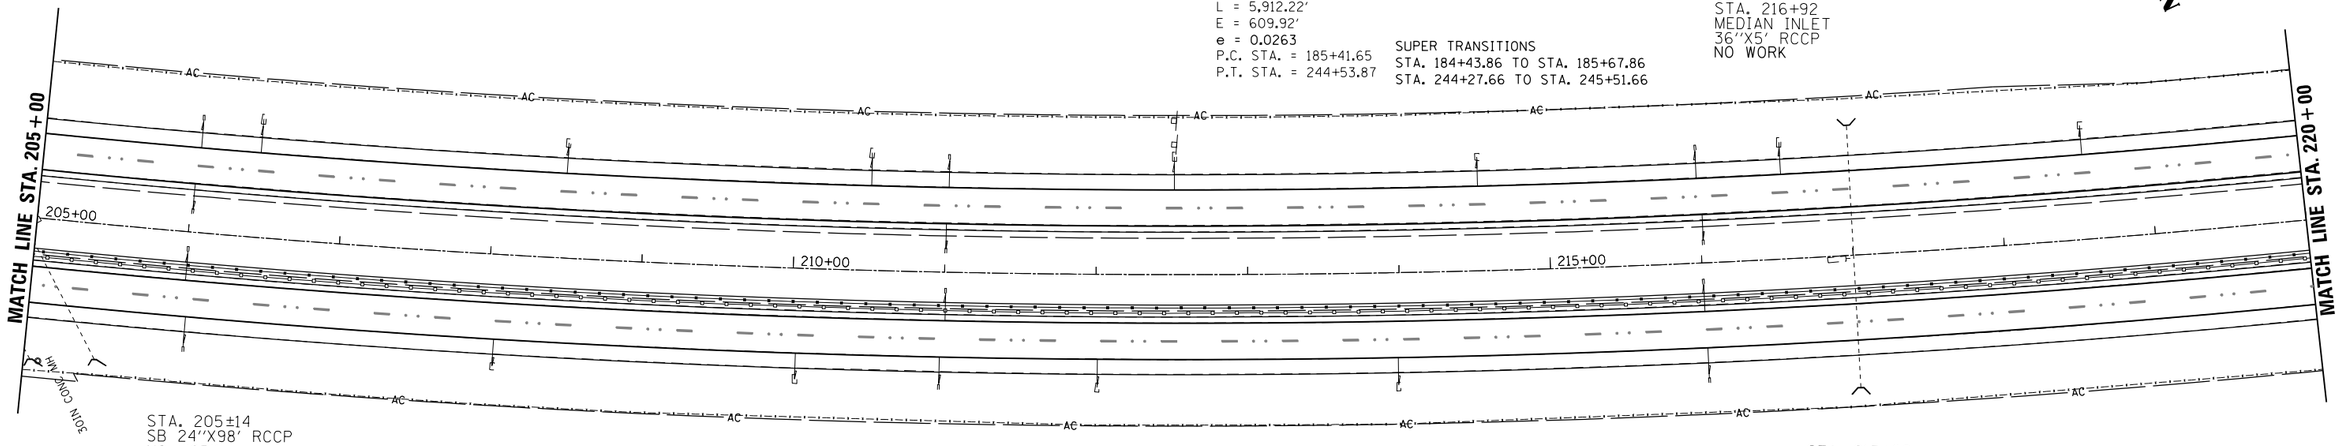

STA. 205±14
SB 24″X98′ RCCP
NO WORK

STA. 217+00
SB 36″X159′ RCCP
NO WORK

0 50 100 150
SCALE IN FEET

BM 209:
STA. 209+40, 100′ RT
80d SPIKE IN FENCE POST
ELEV. - 670.47

BM 214:
STA. 214+95 ℄ I-57
POC PLUG
ELEV. - 665.99

NORTH BOUND

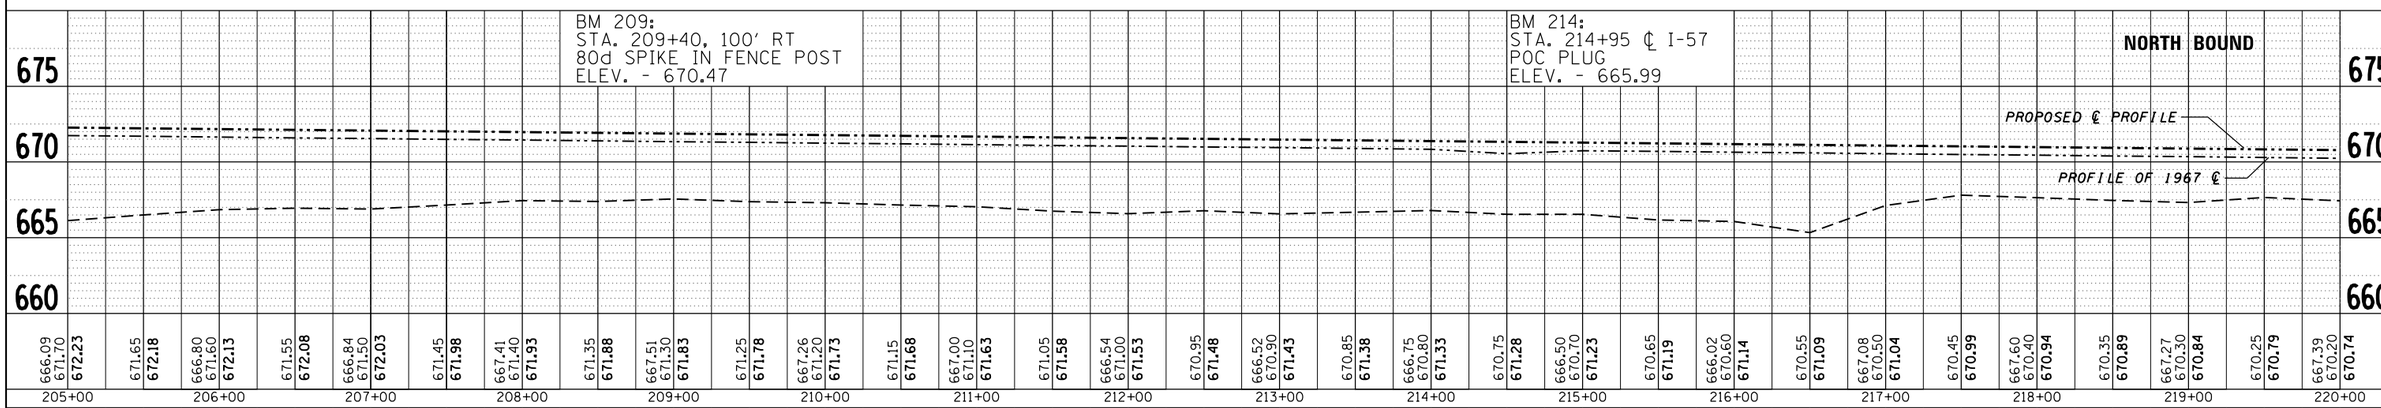

| | | |