*REF-topo02
*REF-pp02
*REF-prof02

CONTRACT NO. 62742

F.A.U RTE.	SECTION	COUNTY	TOTAL SHEETS	SHEET NO.
2845	3152 WRS	COOK	195	31
STA. 223+00		TO STA. 19+00		
FED. ROAD DIST. NO. 1	ILLINOIS	FED. AID PROJECT		

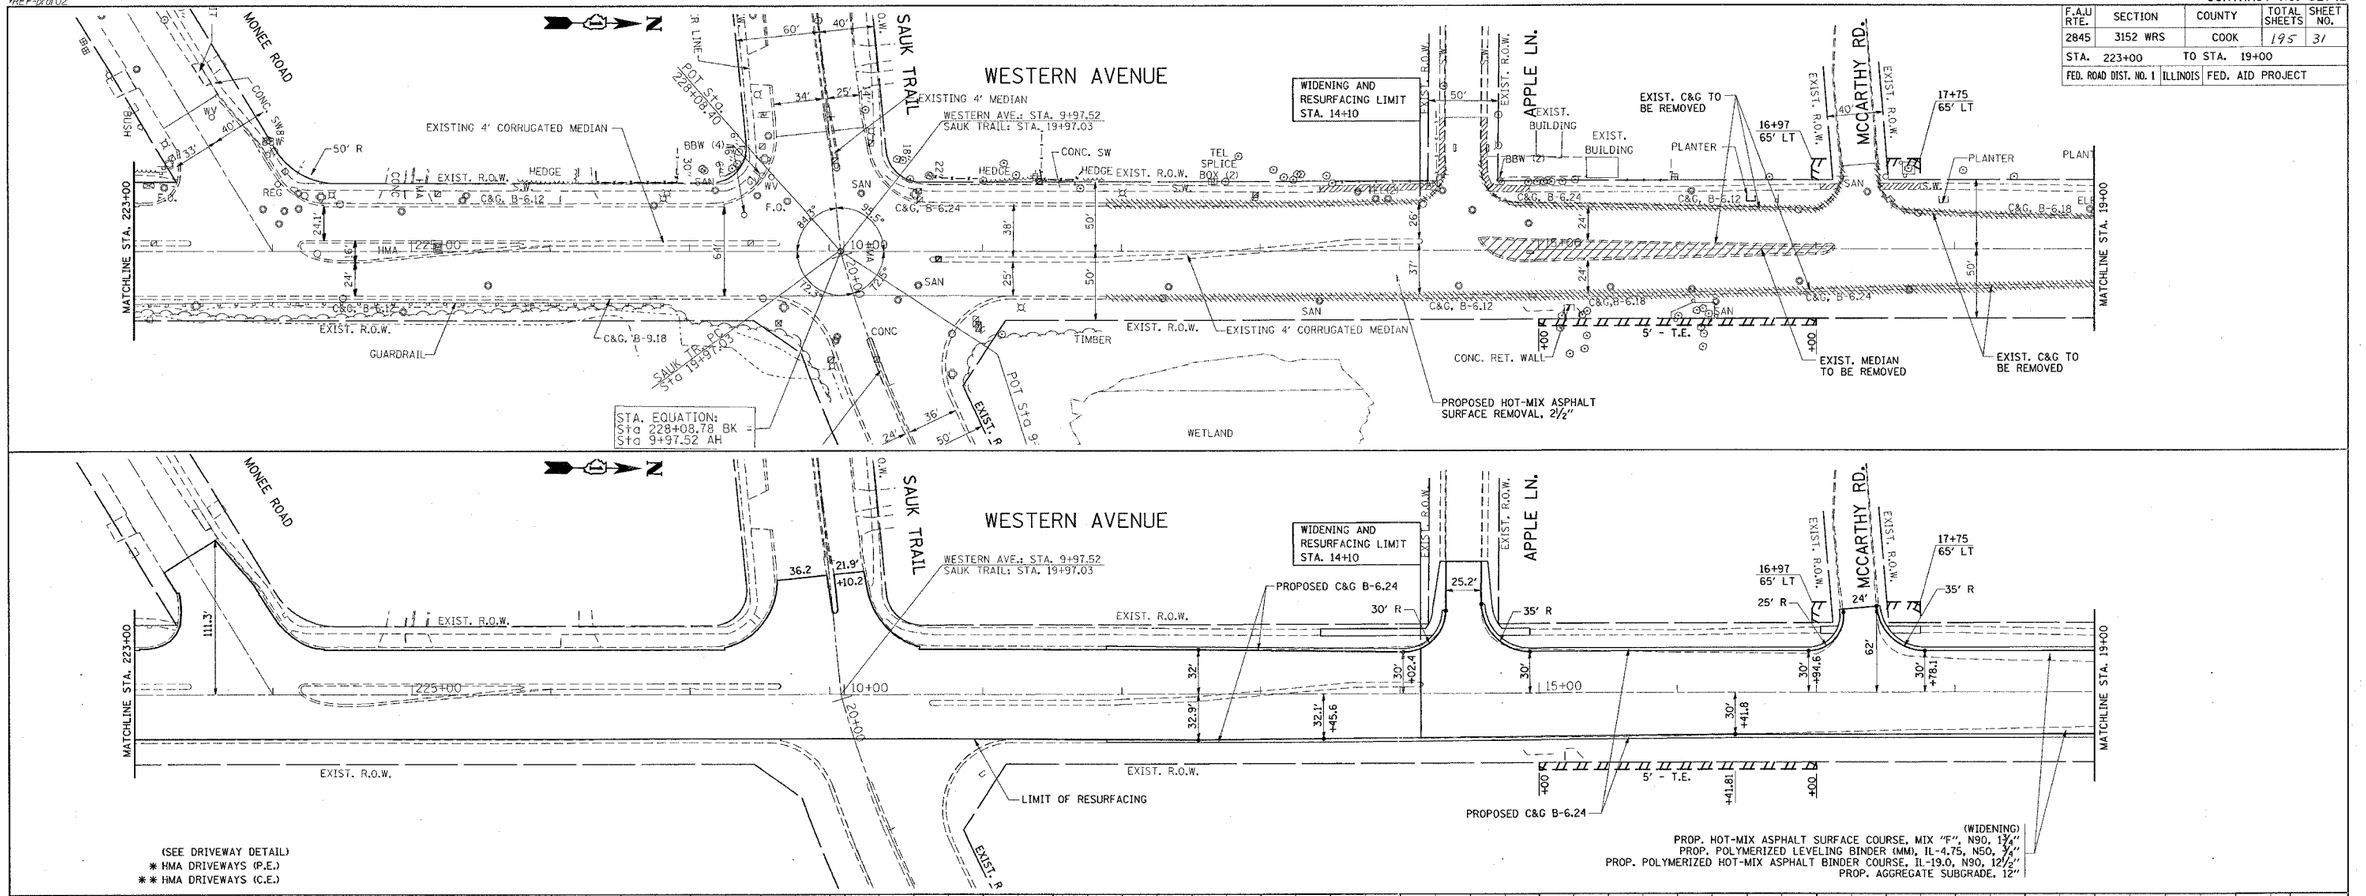

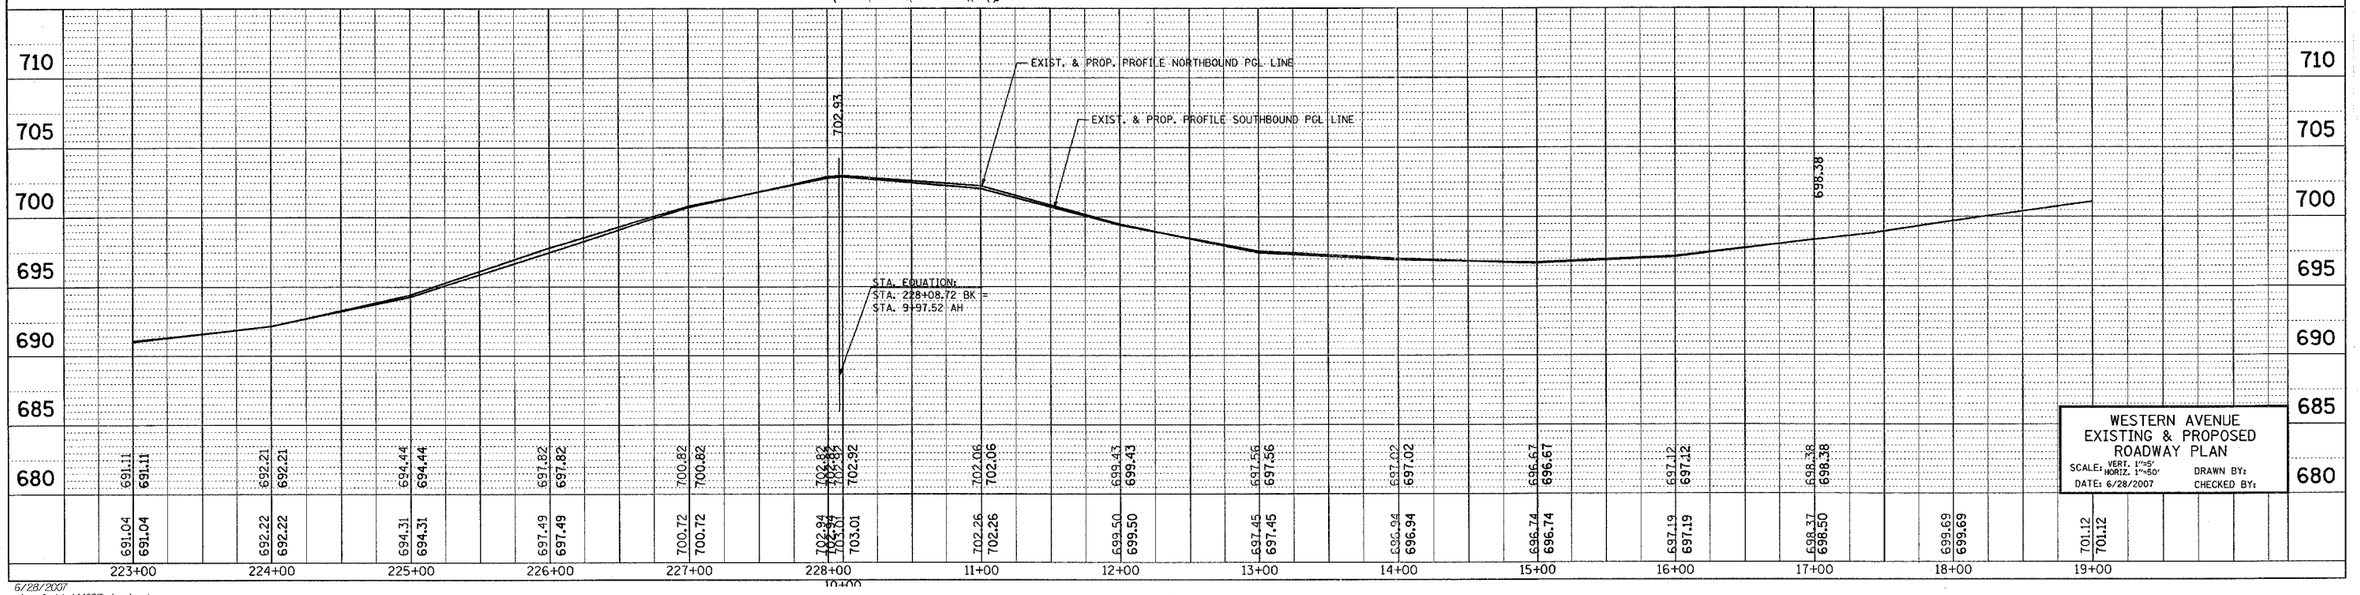

6/28/2007
c:\proj\acts\pl44699\sh_rdwy.dgn
bauerdl