*REF-topo07
*REF-pp07
*REF-prof07

CONTRACT NO. 62742

F.A.U RTE.	SECTION	COUNTY	TOTAL SHEETS	SHEET NO.
2845	3152 WRS	COOK	195	36
STA. 77+00	TO STA. 92+00			
FED. ROAD DIST. NO. 1	ILLINOIS	FED. AID PROJECT		

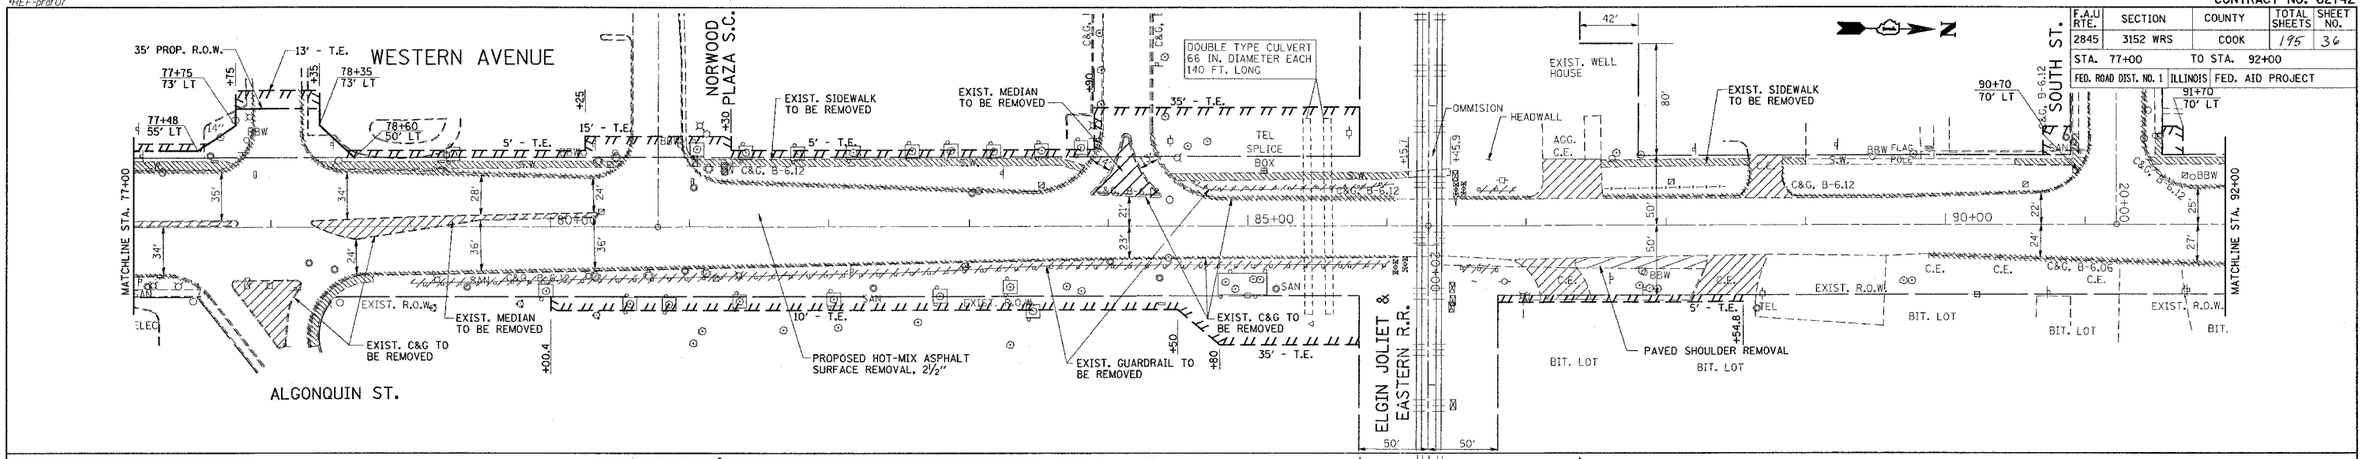

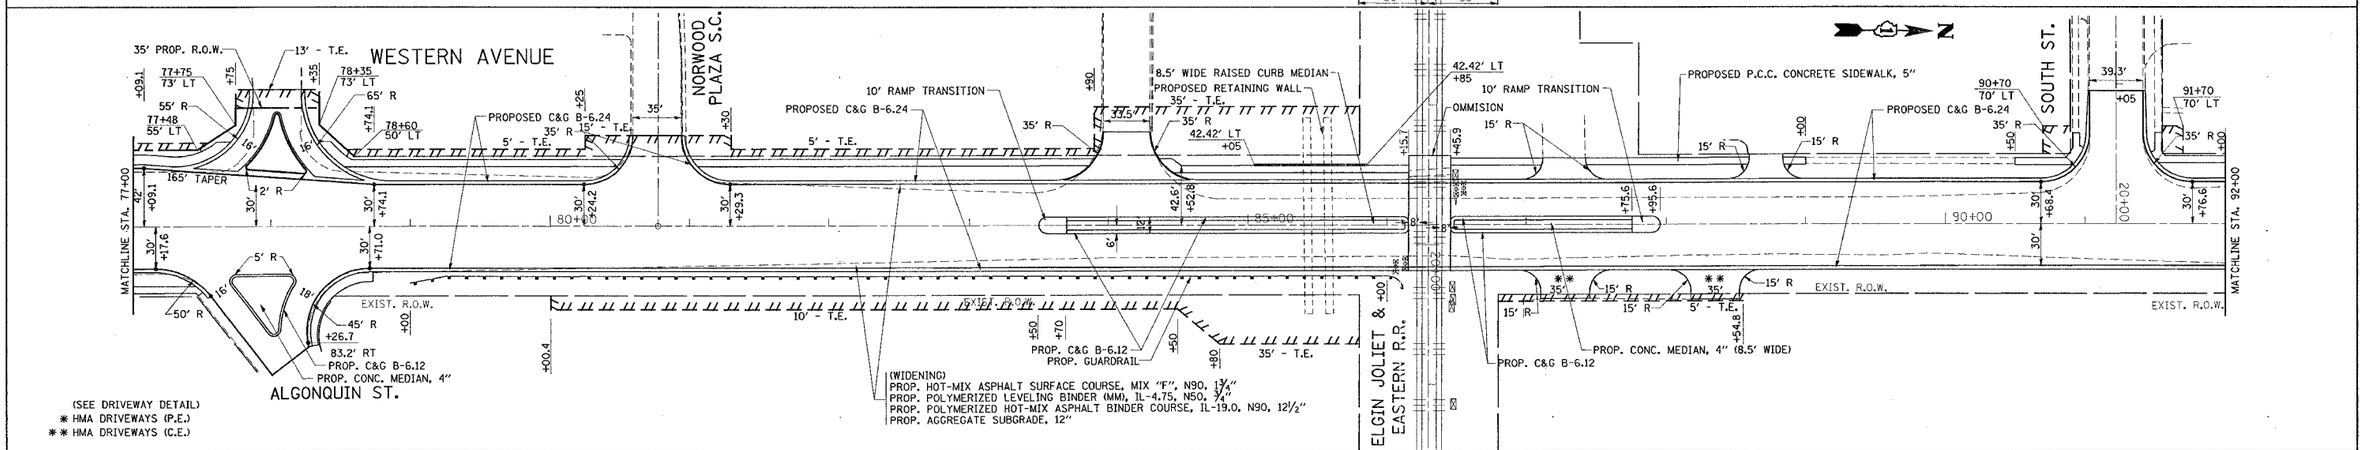

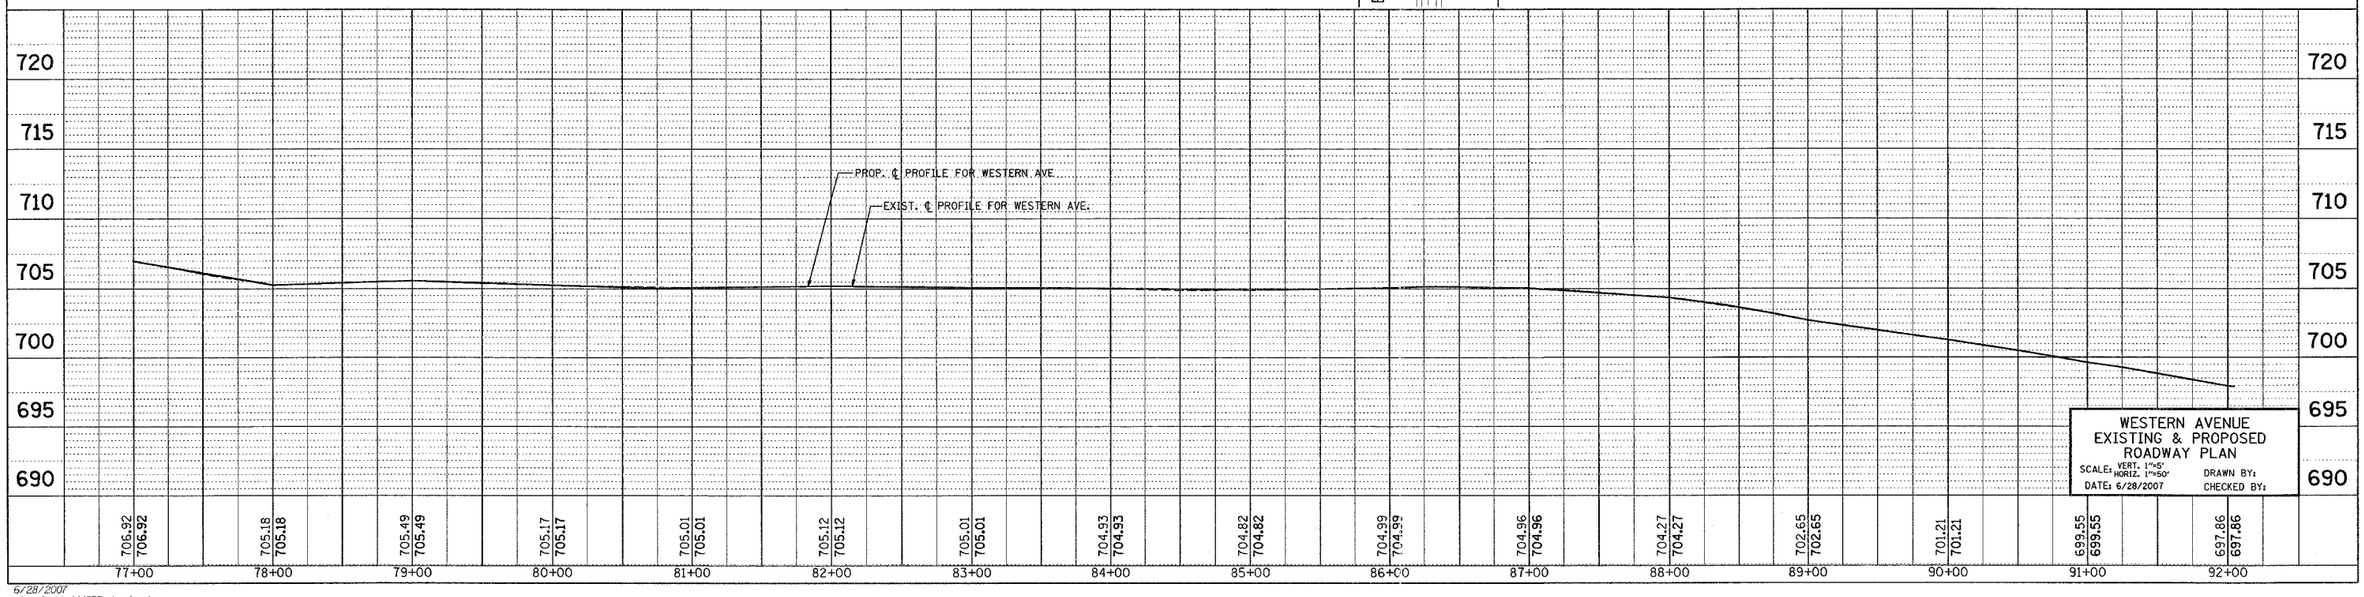

6/28/2007
c:\projects\pl44699\sh_rdwy.dgn
bauerdl