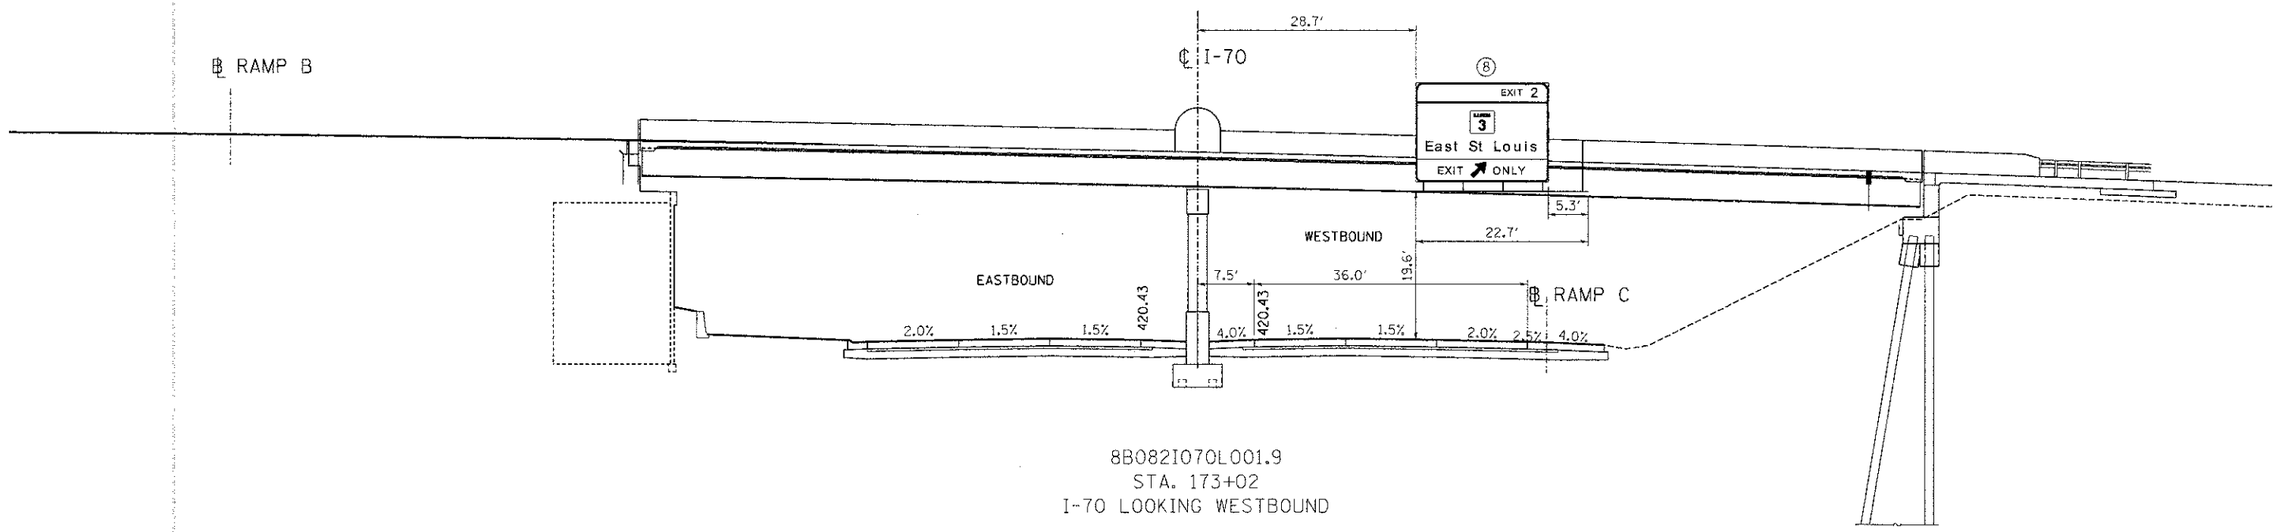

8B082I070L001.9
STA. 173+02
I-70 LOOKING WESTBOUND

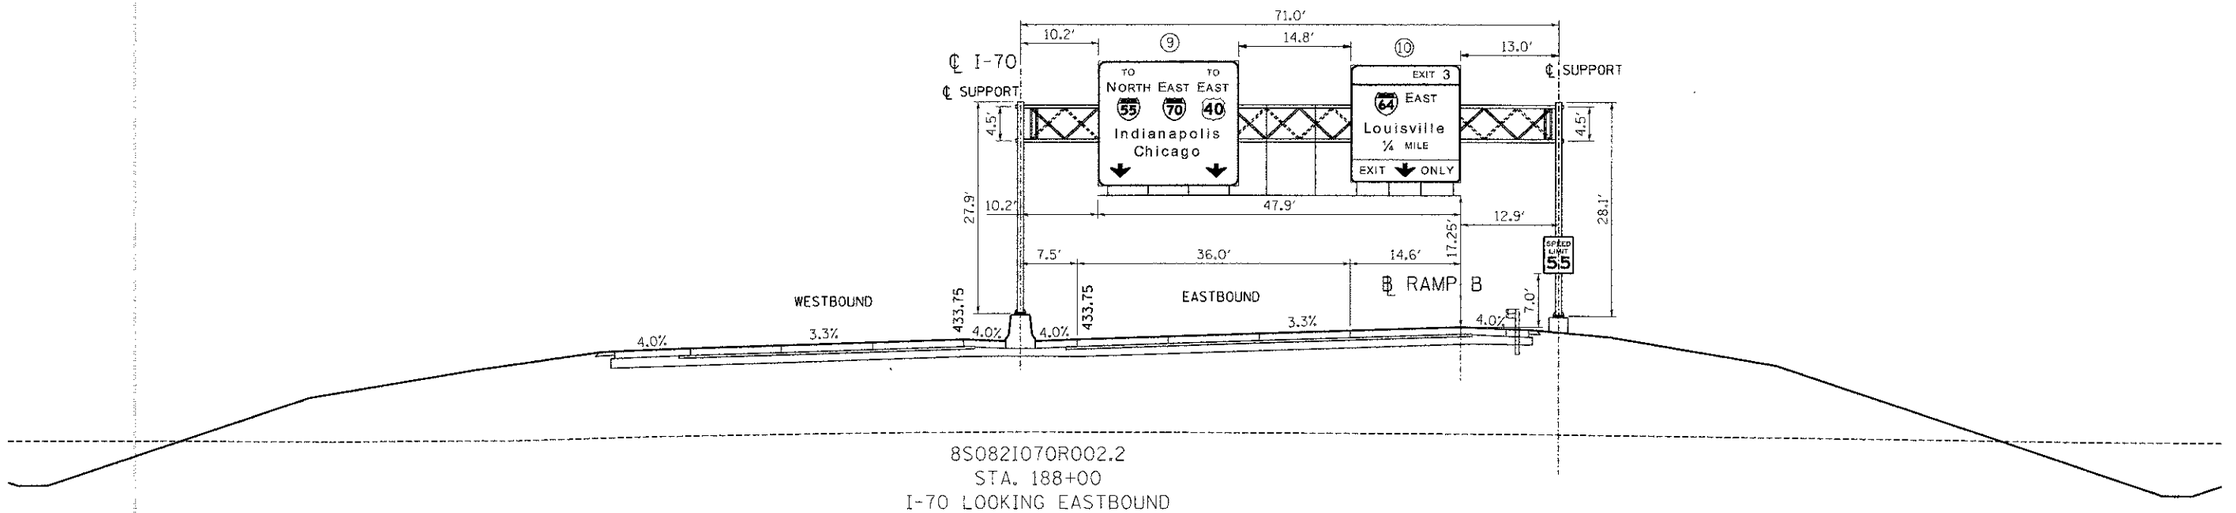

8S082I070R002.2
STA. 188+00
I-70 LOOKING EASTBOUND

\DGCONN-99-MOTIF.UDN,..\DGCONN-88-BORDERLGN,..\DGCONN-89-MOTIF.UDN,..\DGCONN-11-MOTIF.UDN,..\DGCONN-89-LEGEND.UDN,..\DGCONN-88-SIGNS3.DGN,..\DGCONN-88-SIGNS2-4.DGN
6-27-2012, 9:56:49 BONDHUJD \\FS-6044\VAN\VAULT.D (RANG. 87,2222-2286B #89\CIVIL\CAD\99 ALL CONTRACTS\CONN\SHEETS CONTRACT 88\DGCONN-88-SH1-SIGNS2-4.DGN

FILE NAME = $FILE$	USER NAME = $USER$	DESIGNED - JB	REVISED -
		DRAWN - JB	REVISED -
	PLOT SCALE = $SCALE$	CHECKED - ACL	REVISED -
TENG & ASSOCIATES, INC. ENGINEERS/ARCHITECTS/PLANNERS CHICAGO, ILLINOIS	PLOT DATE = $DATE$	DATE - 06/29/12	REVISED -

STATE OF ILLINOIS
DEPARTMENT OF TRANSPORTATION
I-70 CONNECTION

PROPOSED OVERHEAD SIGN STRUCTURES
SIGN PANEL PLACEMENT 4

SCALE: N.T.S. | SHEET NO. 4 OF 6 SHEETS | STA. | TO STA.

F.A.P. RTE.	SECTION	COUNTY	TOTAL SHEETS	SHEET NO.
998	82-1R	ST. CLAIR	294	210
		CONTRACT NO. 76C43		
FED. ROAD DIST. NO.	ILLINOIS	FED. AID PROJECT		