
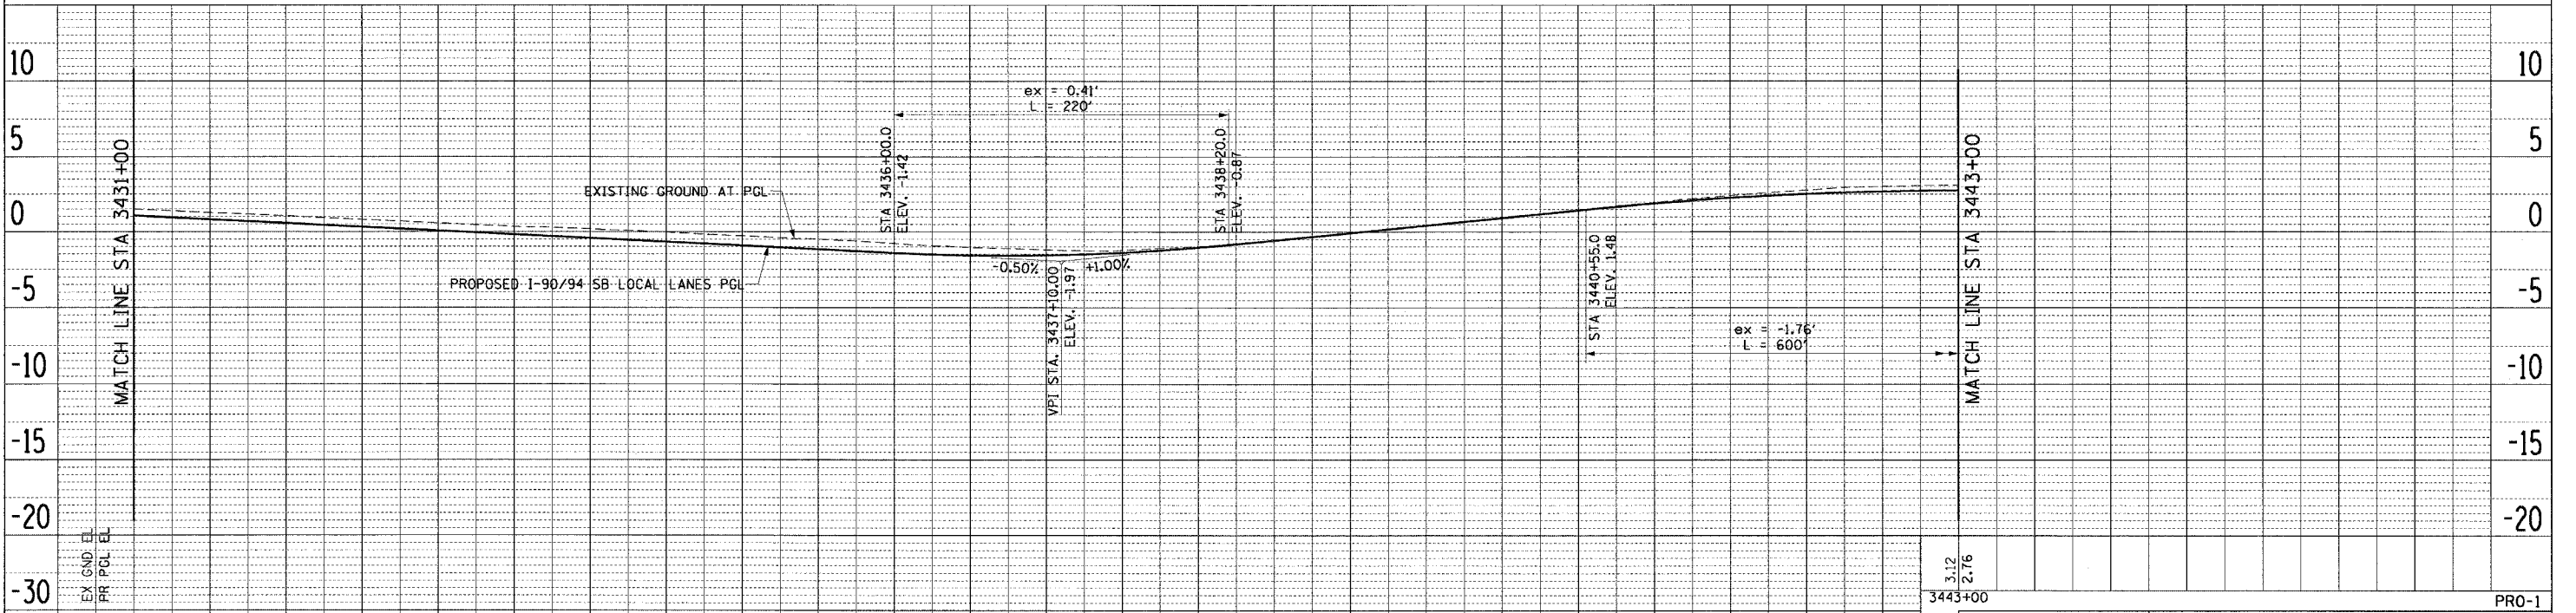


F.A.I. RTE.	SECTION	COUNTY	TOTAL SHEETS	SHEET NO.
90/94	*	COOK	247	35
STA. 3423+00		TO STA. 3443+00		
FED. ROAD DIST. NO. 1		ILLINOIS	FED. AID PROJECT	
60A63		* (1919.15, 2021-922 PT1 & PT2) R-2		

PLAN	REVISIONS	DATE
NO.	BY	
NO.	BY	
NO.	BY	

PLAN	REVISIONS	DATE
NO.	BY	
NO.	BY	
NO.	BY	

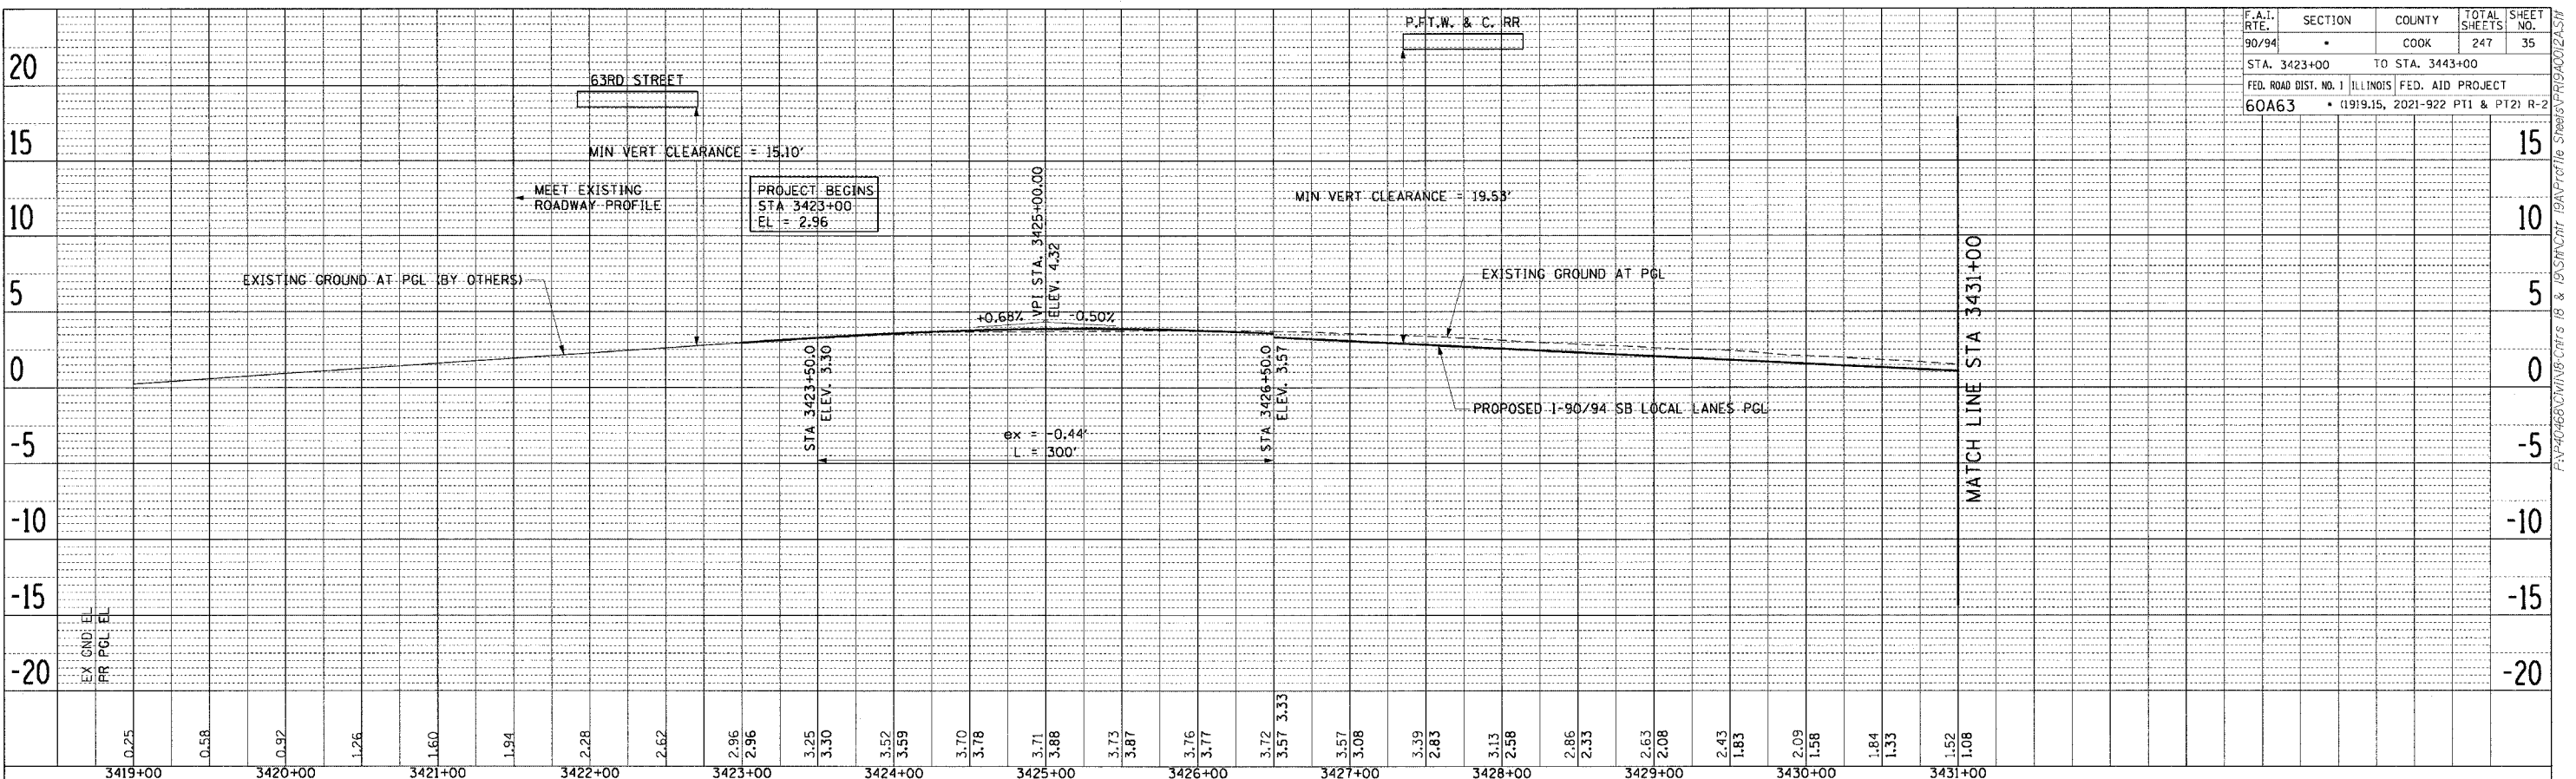

3419+00	0.25	3420+00	0.58	3421+00	0.92	3422+00	1.26	3423+00	1.60	3424+00	1.94	3425+00	2.28	3426+00	2.62	3427+00	2.96	3428+00	2.96	3429+00	3.25	3430+00	3.30	3431+00	3.52	3.70	3.78	3.71	3.88	3.73	3.87	3.76	3.77	3.72	3.57	3.33	3.57	3.08	3.39	2.83	3.13	2.58	2.86	2.33	2.63	2.08	2.43	1.83	2.09	1.56	1.84	1.33	1.52	1.08
---------	------	---------	------	---------	------	---------	------	---------	------	---------	------	---------	------	---------	------	---------	------	---------	------	---------	------	---------	------	---------	------	------	

3431+00	1.52	3432+00	1.08	3433+00	1.28	3434+00	0.83	3435+00	1.05	3436+00	0.58	3437+00	0.81	3438+00	0.33	3439+00	0.57	3440+00	0.08	3441+00	0.34	3442+00	-0.17	3443+00	0.18	-0.42	-0.02	-0.67	-0.27	-0.92	-0.49	-1.17	-0.78	-1.42	-1.05	-1.58	-1.22	-1.58	-1.25	-1.40	-0.98	-1.06	-0.54	-0.57	-0.07	-0.07	0.45	0.43	0.95	0.93	1.46	1.43	1.95	1.89	2.40	2.25	2.78	2.52	3.03	2.69
---------	------	---------	------	---------	------	---------	------	---------	------	---------	------	---------	------	---------	------	---------	------	---------	------	---------	------	---------	-------	---------	------	-------	-------	------	------	------	------	------	------	------	------	------	------	------	------	------	------

REVISIONS	
NAME	DATE

ILLINOIS DEPARTMENT OF TRANSPORTATION
 F.A.I. 90/94 (DAN RYAN EXPRESSWAY)
 63RD STREET TO GARFIELD BLVD (SB LOCAL LANES)

**PROPOSED PROFILES
 SOUTHBOUND LOCAL LANES**

SCALE: H: 1"=50' V: 1"=5'
 DATE: June 9, 2006
 DRAWN BY: PHP
 CHECKED BY: NJH

CTE AECOM

6/5/2006 10:58:08 PM