


F.A. RTE.	SECTION	COUNTY	TOTAL SHEETS	SHEET NO.
94	*	COOK		584
STA.		TO STA.		
FED. ROAD DIST. NO.		ILLINOIS	FED. AID PROJECT	
* - PENDING I.D.O.T. PROGRAMMING				

DATE	BY
DATE	BY

DATE	BY
DATE	BY

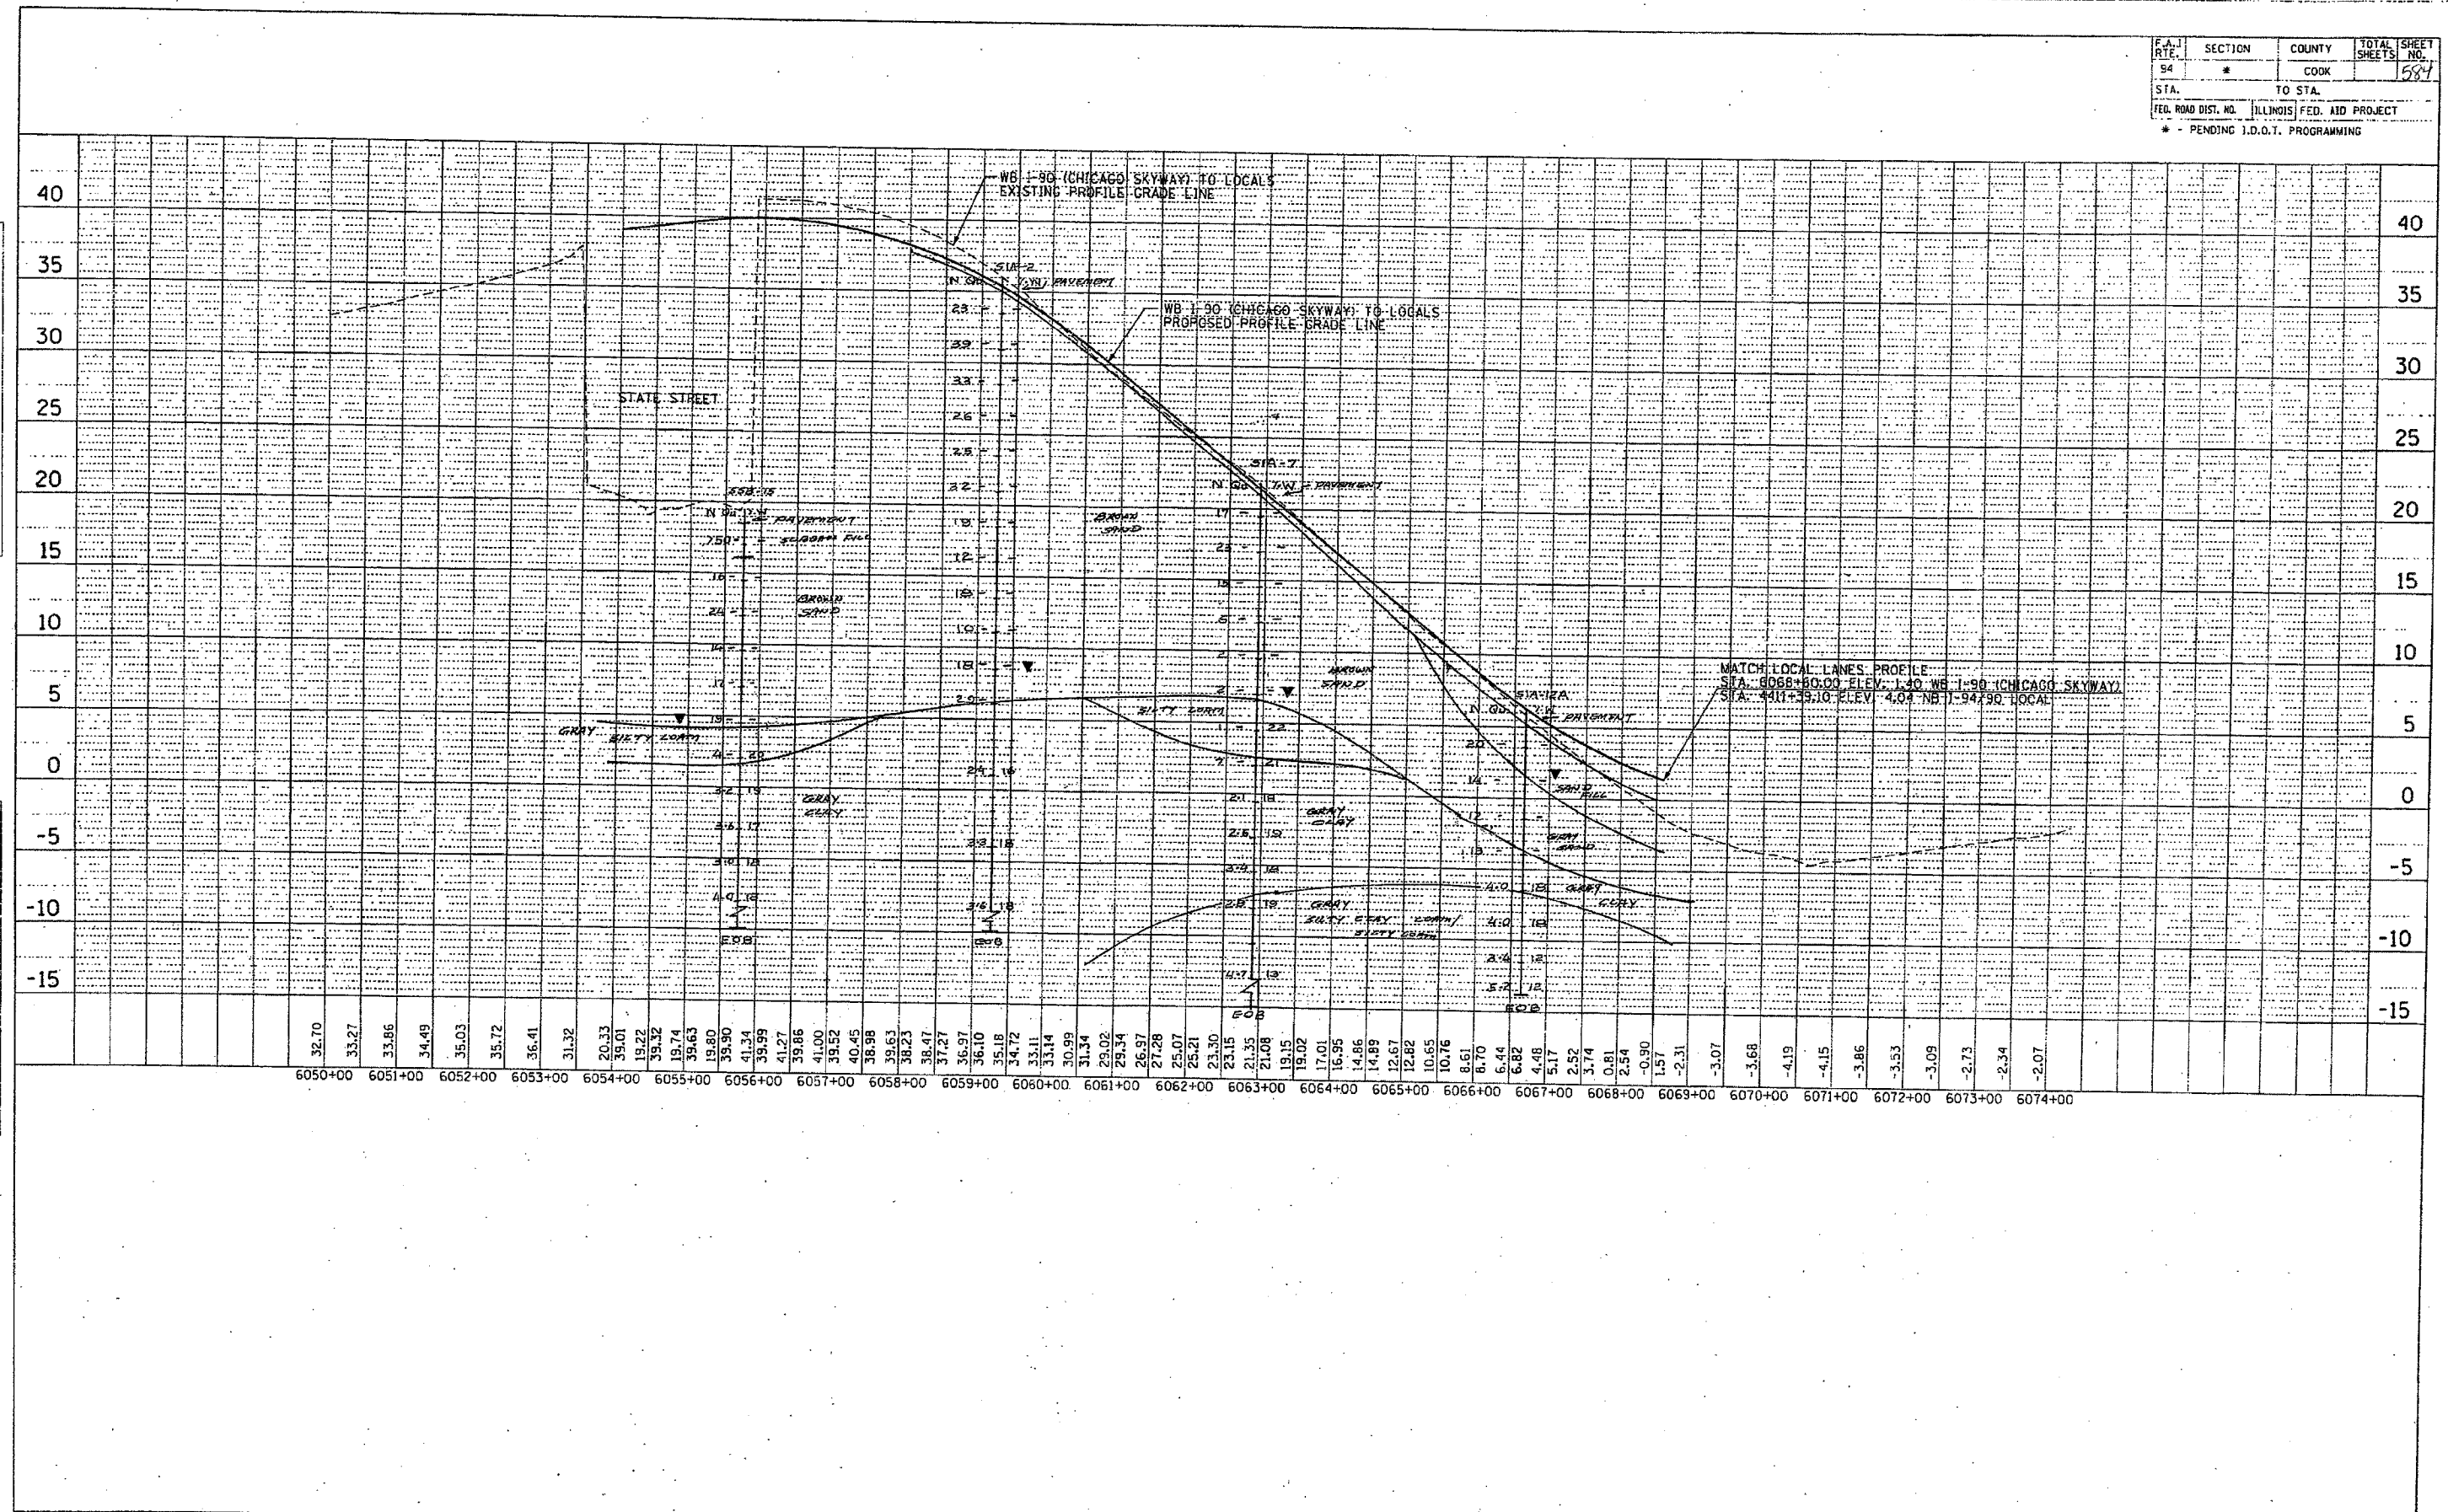

32.70	33.27	33.86	34.49	35.03	35.72	36.41	31.32	20.33	39.01	19.22	39.32	19.74	39.63	19.80	39.90	41.34	39.99	41.27	39.86	41.00	39.52	40.45	38.98	39.63	38.23	38.47	37.27	36.97	36.10	35.18	34.72	33.11	33.14	30.99	31.34	29.02	29.34	26.97	27.28	25.07	25.21	23.50	23.15	21.35	21.08	19.15	19.02	17.01	16.95	14.86	14.89	12.67	12.82	10.65	10.76	8.61	8.70	6.44	6.82	4.48	5.17	2.52	3.74	0.81	2.34	-0.90	1.57	-2.31	-3.07	-3.68	-4.19	-4.15	-3.86	-3.53	-3.09	-2.73	-2.34	-2.07
-------	-------	------	------	------	------	------	------	------	------	------	------	-------	------	-------	-------	-------	-------	-------	-------	-------	-------	-------	-------	-------

m:\p0468\civil\02-dc\shh\soil\profile\486xh07_10_01.sht
11/2/2003