F.A.P. RTE.	SECTION	COUNTY	TOTAL SHEETS	SHEET NO.
668	28R-1	SANGAMON	354	106
STA. 5+751 TO STA. 6+085				
FED. ROAD DIST. NO.	ILLINOIS	FED. AID PROJECT		
CONTRACT NO. 72501				

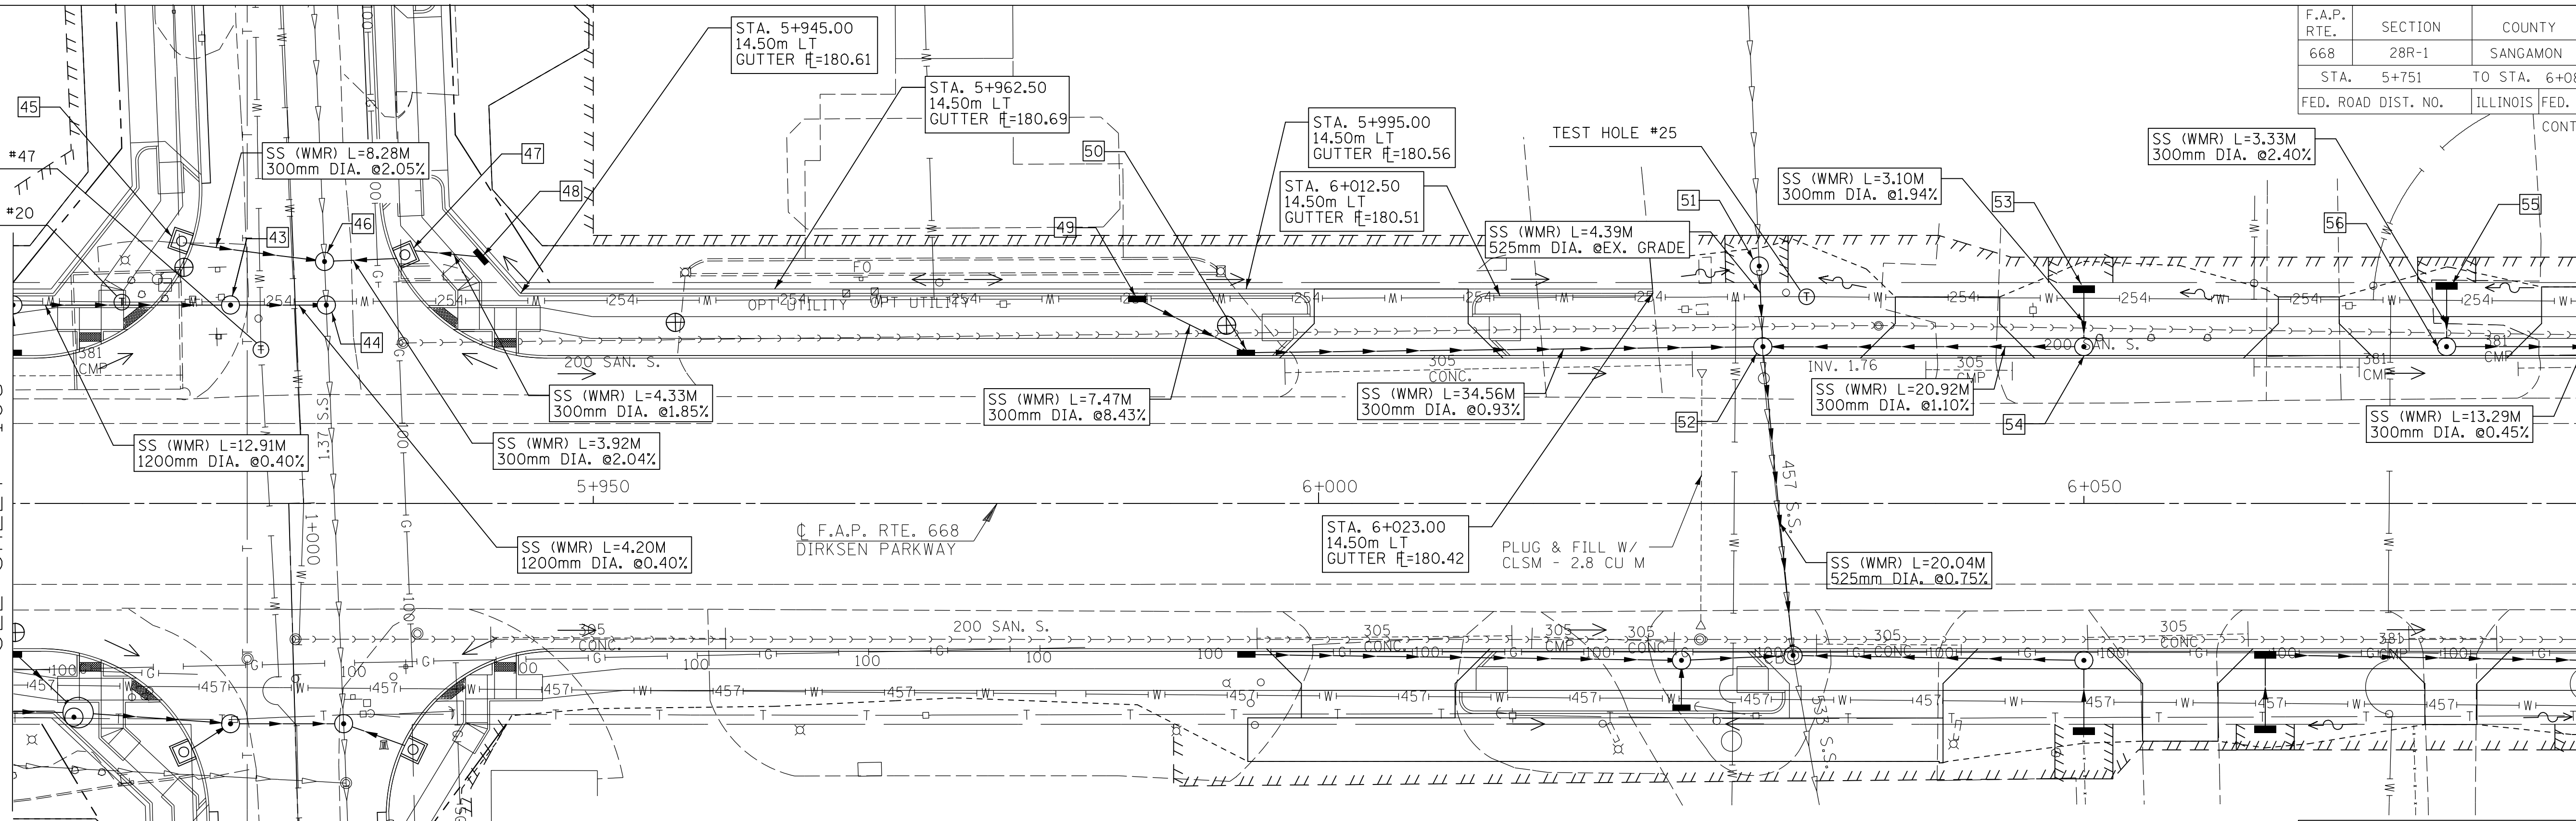

43 STA. 5+925; 13.70m LT.
CONTROL STR. W/ RESTRICTOR PLATE & TY A 2.1m DIA. W/ TY 1 F&CL
RIM EL.=180.49
INV. EL.=177.52 N,S

44 STA. 5+931.60; 13.70m LT.
MH TY A 2.7m DIA. W/ TY 1 F&CL
RIM EL.=180.53
INV. EL.=177.50 S
INV. EL.= MATCH EX. E,W

45 STA. 0+981.79; (ELM ST) 7.06m RT.
INLET (SPECIAL) TY E
RIM EL.=180.55
INV. EL.=179.15 N

46 STA. 0+983.37; (ELM ST) 2.13m LT.
MH TY A 1.8m DIA. W/ TY 1 F & CL
RIM EL.=180.52
INV. EL.=179.06 N
INV. EL.= 178.98 S
INV. EL.= MATCH EX. E,W

47 STA. 0+983.37; (ELM ST) 7.10m LT.
INLET (SPECIAL) TY E
RIM EL.=180.54
INV. EL.=179.46 N
INV. EL.=179.14 S

ILLINOIS DEPARTMENT OF TRANSPORTATION

DRAINAGE PLANS
DIRKSEN PARKWAY - LT

STA. 5+910 TO STA. 6+085

DRAWN BY: GE
DATE: 06/2013
CHECKED BY: FML

48 STA. 0+983.37; (ELM ST) 13.08m LT.
INL TY A W/ TY 15 F&L
RIM EL.=180.66
INV. EL.=179.54 S

49 STA. 5+987.50; 14.33m LT.
INL TY A W/ TY 15 F&L
RIM EL.=180.68
INV. EL.=179.69 E

50 STA. 5+995; 10.20m LT.
INL TY B W/ TY 15 F&L
RIM EL.=180.58
INV. EL.=179.06 N,S

51 STA. 6+030.36; 16.39m LT.
MH TY A 1.2m DIA. W/ TY 8 G
RIM EL.=180.22
INV. EL.=MATCH EX. E
INV. EL.=MATCH EX. W

52 STA. 6+030.61; 10.20m LT.
MH TY A 1.2m DIA. W/ TY 15 F&L
RIM EL.=180.50
INV. EL.=178.71 N,S
INV. EL.=177.77 E
INV. EL.= MATCH EX. W

53 STA. 6+050; 14.78m LT.
INL TY A W/ TY 8 G
RIM EL.=180.15
INV. EL.=179.49 E

54 STA. 6+050; 10.20m LT.
MH TY A 1.2m DIA. W/ TY 15 F&L
RIM EL.=180.48
INV. EL.=178.94 S
INV. EL.=179.42 W

55 STA. 6+075; 15.03m LT.
INL TY A W/ TY 8 G
RIM EL.=180.05
INV. EL.=179.52 E
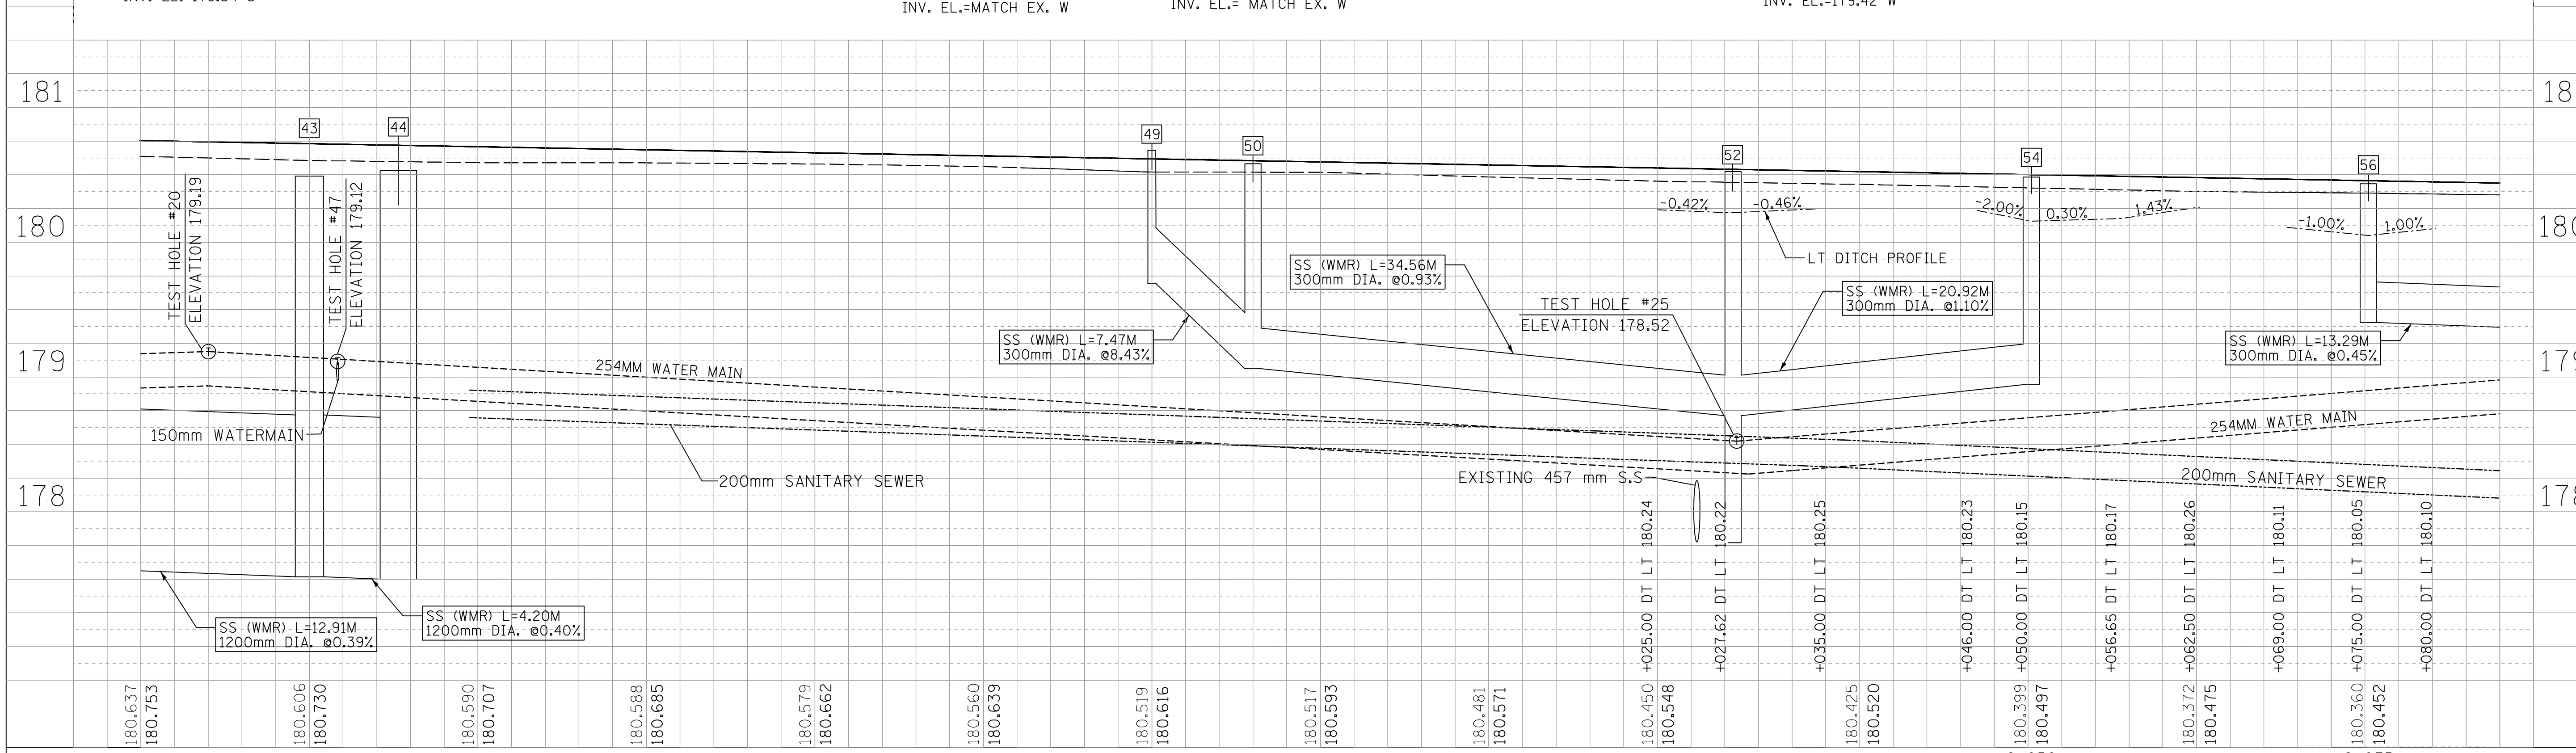
56 STA. 6+075; 10.20m LT.
MH TY A 1.2m DIA. W/ TY 15 F&L
RIM EL.=180.43
INV. EL.=179.40 N,W