PLOT DATE = 8/28/2007
FILE NAME = c:\projects\pl49801\xs_us52_sh_m32
PLOT SCALE = 10.0000 ' / IN.
USER NAME = abreuah

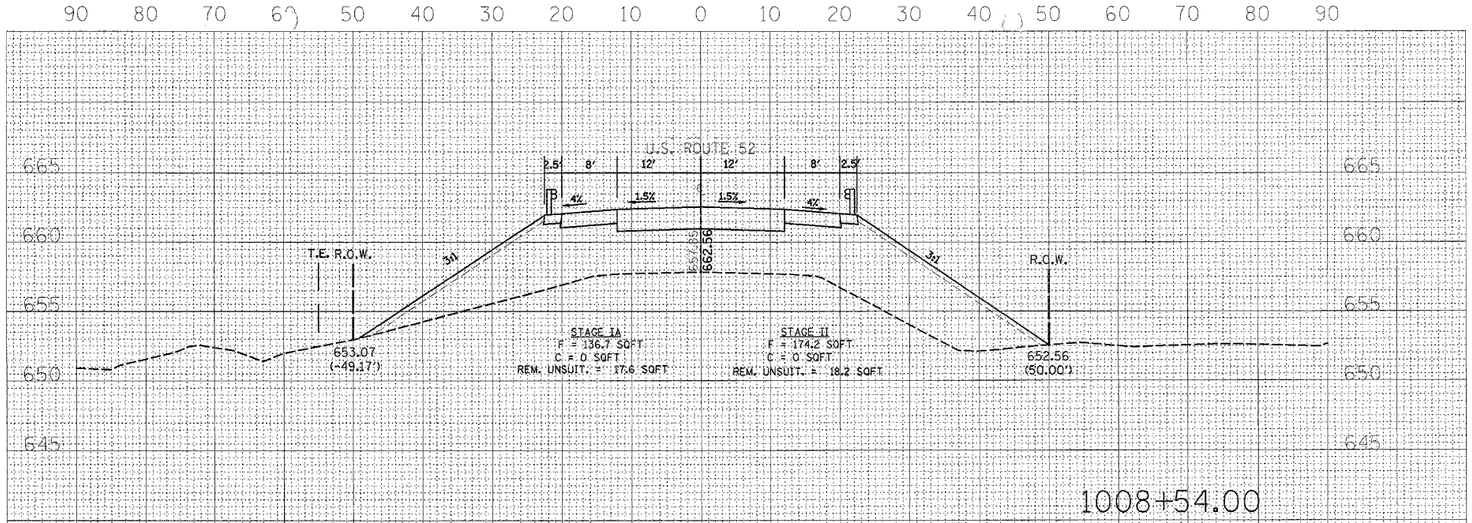

1008+54.00

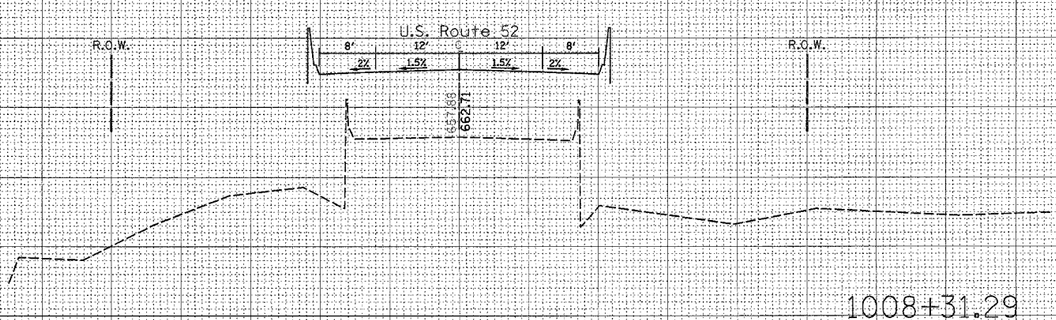

1008+31.29

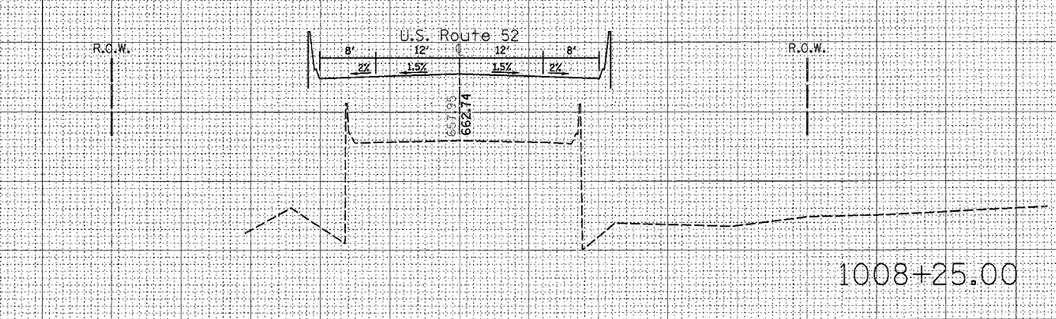

1008+25.00

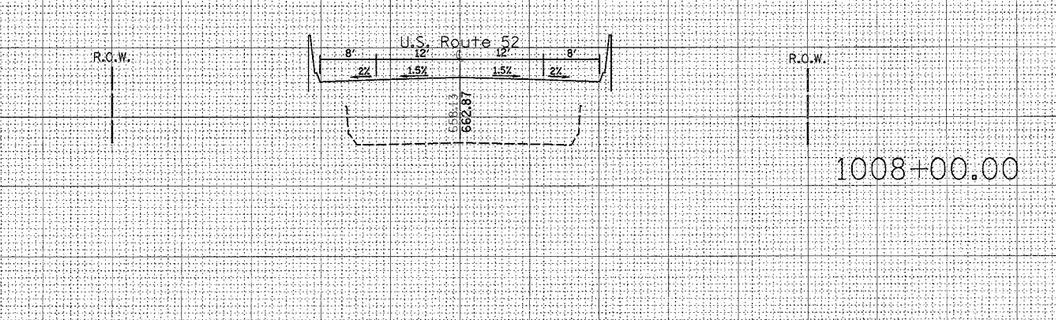

1008+00.00

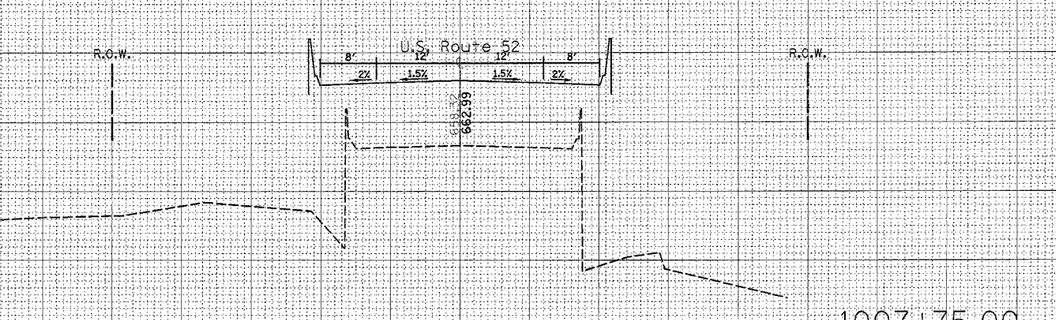

1007+75.00

F.A.P. RTE. 652	SECTION 188-5-R-2	COUNTY WILL	CONTRACT NO. 62845
STA.			TOTAL SHEETS 44
TO STA.			SHEET NO. 34
FED. ROAD DIST. NO.	ILLINOIS FED. AID PROJECT		