CONTRACT NO. 64237

F.A.S. RTE.	SECTION	COUNTY	TOTAL SHEETS	SHEET NO.
*2079	**	CARROLL&OGLE	232	79
STA.		TO STA.		
FED. ROAD DIST. NO.	ILLINOIS	FED. AID PROJECT		

*(US 52) ** (16,17,18)RS-3 & (16BRM-1

PAVEMENT ELEVATION DETAILS
US RTE 52

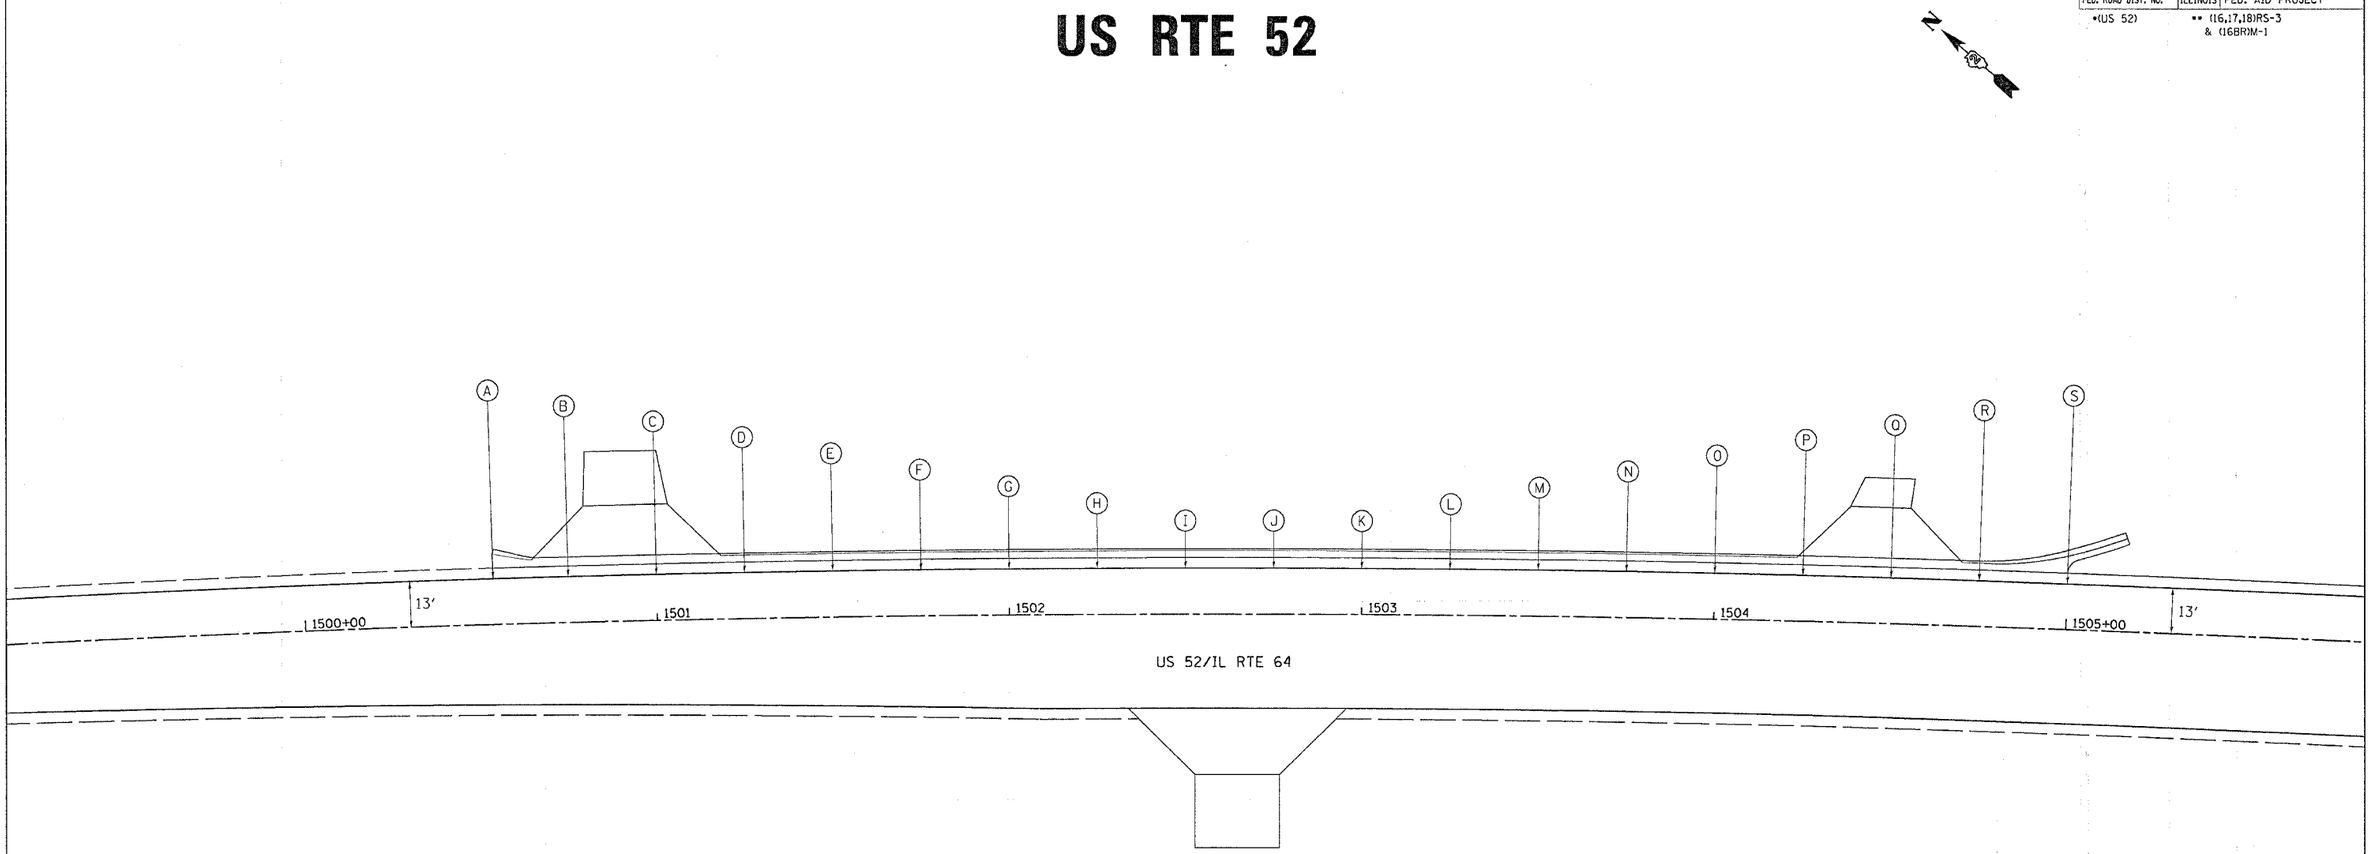

	STATION	PROPOSED ℄ ELEVATION	PROPOSED EDGE OF SHOULDER ELEVATION LEFT
A	1500+53.7	845.7195	845.40
B	1500+75	845.4906	845.18
C	1501+00	845.1811	844.87
D	1501+25	844.8870	844.57
E	1501+50	844.6093	844.29
F	1501+75	844.4000	844.09
G	1502+00	844.1146	843.80
H	1502+25	843.7550	843.44
I	1502+50	843.3581	843.04
J	1502+75	842.9611	842.65
K	1503+00	842.5068	842.19
L	1503+25	842.0557	841.74
M	1503+50	841.6517	841.34
N	1503+75	841.1724	840.86
O	1504+00	840.4002	840.09
P	1504+25	839.5741	839.26
Q	1504+50	838.7018	838.39
R	1504+75	837.8337	837.52
S	1505+00	836.9674	836.65

REVISIONS NAME	DATE

ILLINOIS DEPARTMENT OF TRANSPORTATION

FAS ROUTE 2079 (US 52)
SECTION (16,17,18)RS-3
CARROLL & OGLE COUNTIES

SCALE: VERT. HORIZ.
DATE
DRAWN BY
CHECKED BY

PAVEMENT ELEVATION DETAILS

PLOT DATE = Wed Mar 07 15:37:11 2007
FILE NAME = c:\projects\d2026285\d2026285elev.dgn
PLOT SCALE = 20.0000 ' / IN.
USER NAME = dossadd