F.A.U. RTE.	SECTION	COUNTY	TOTAL SHEETS	SHEET NO.
6145	01-00590-00-BR	LaSALLE	168	49
STA. 15+00	TO STA. 21+00			
FED. ROAD DIST. NO. 3	ILLINOIS	FEDERAL AID PROJECT		

CONTRACT NO. 87293

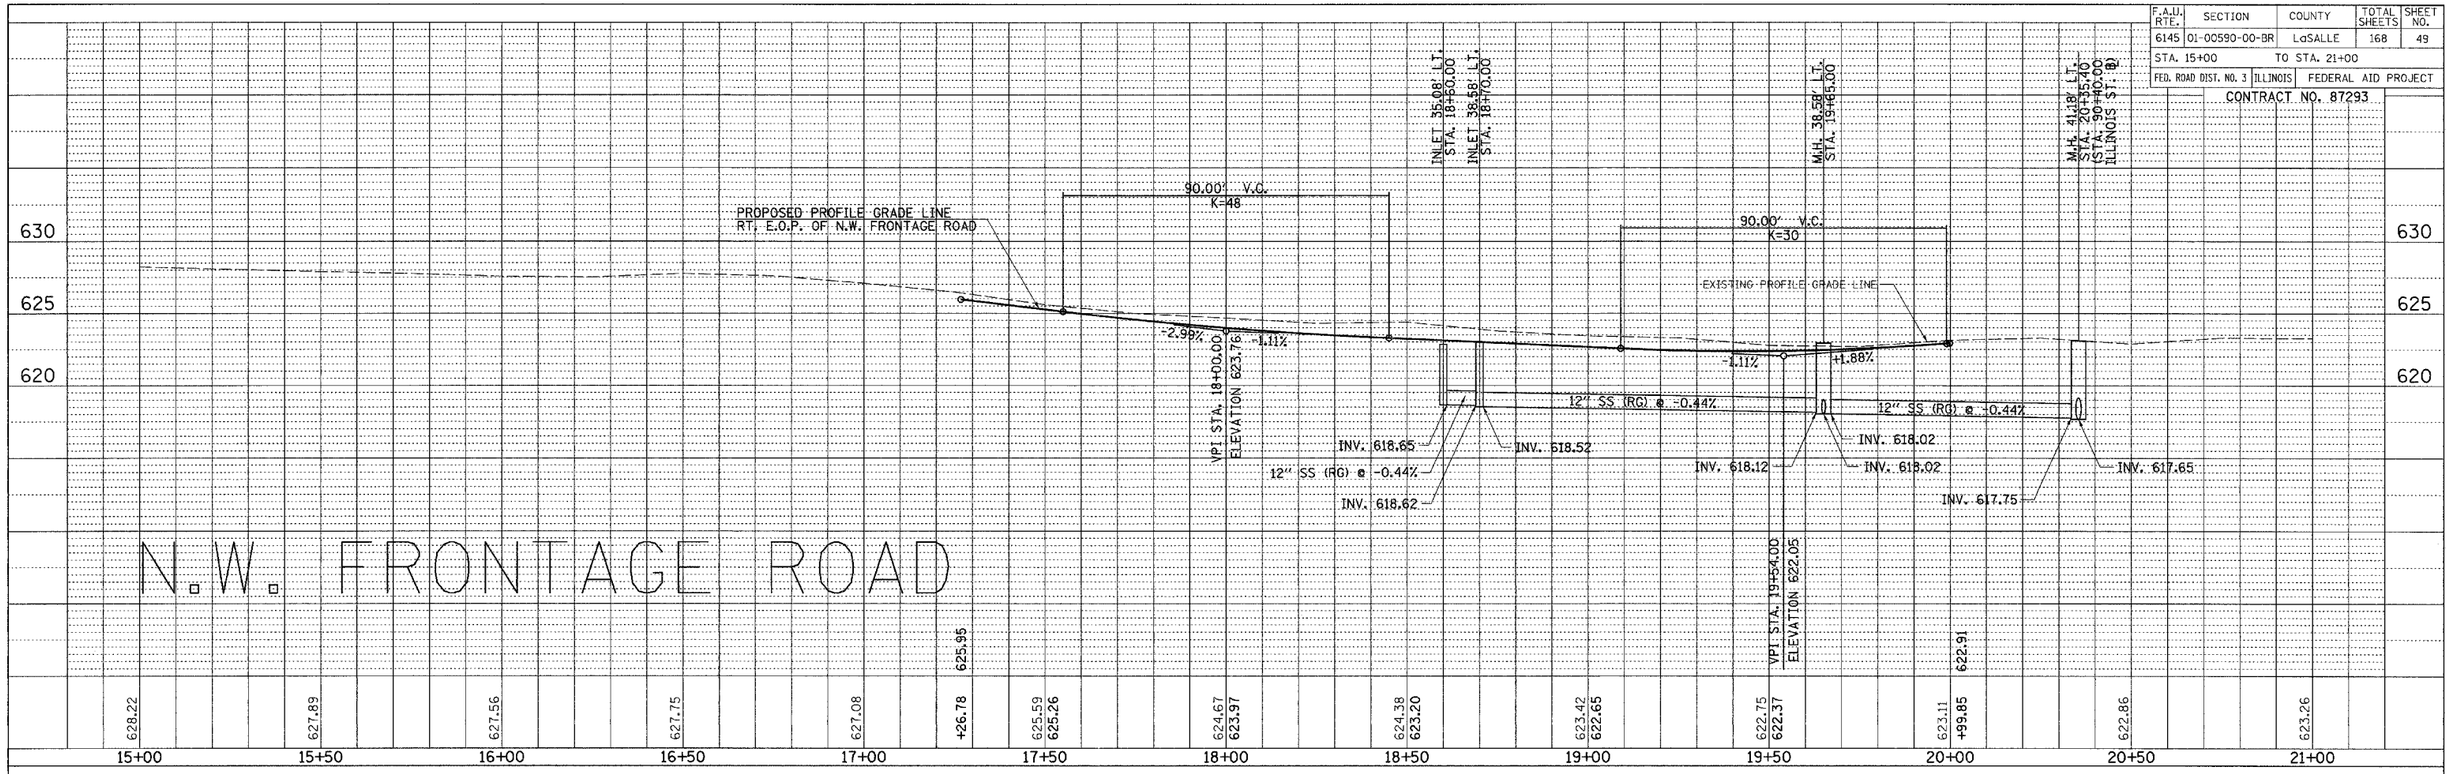

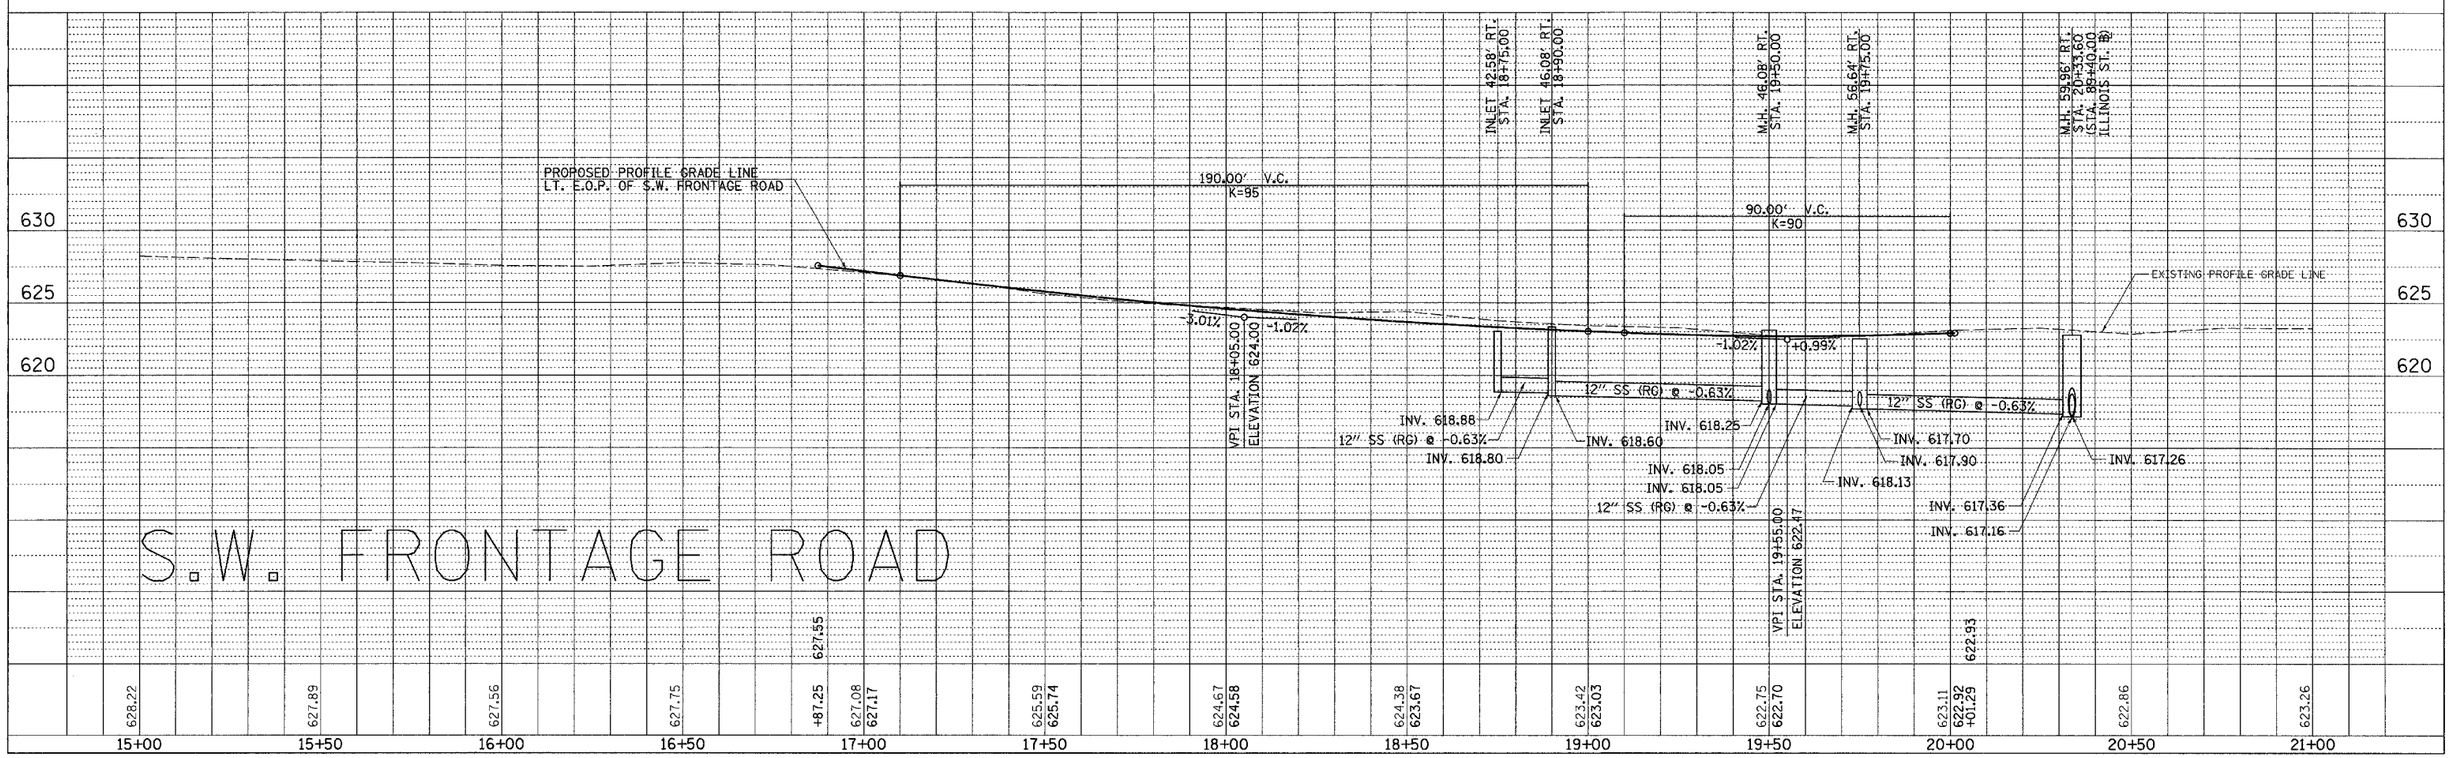

2190D009

F.A.U. RTE. 6145 (BROADWAY ST.), N.W. & S.W. FRONTAGE ROADS, DRAINAGE PROFILES, STA. 15+00 TO STA. 21+00