F.A.U. RTE.	SECTION	COUNTY	TOTAL SHEETS	SHEET NO.
6145	01-00590-00-BR	LaSALLE	168	151
STA. 20+50		TO STA. 21+00		
FED. ROAD DIST. NO. 3		ILLINOIS	FED. AID PROJECT	

CONTRACT NO. 87293

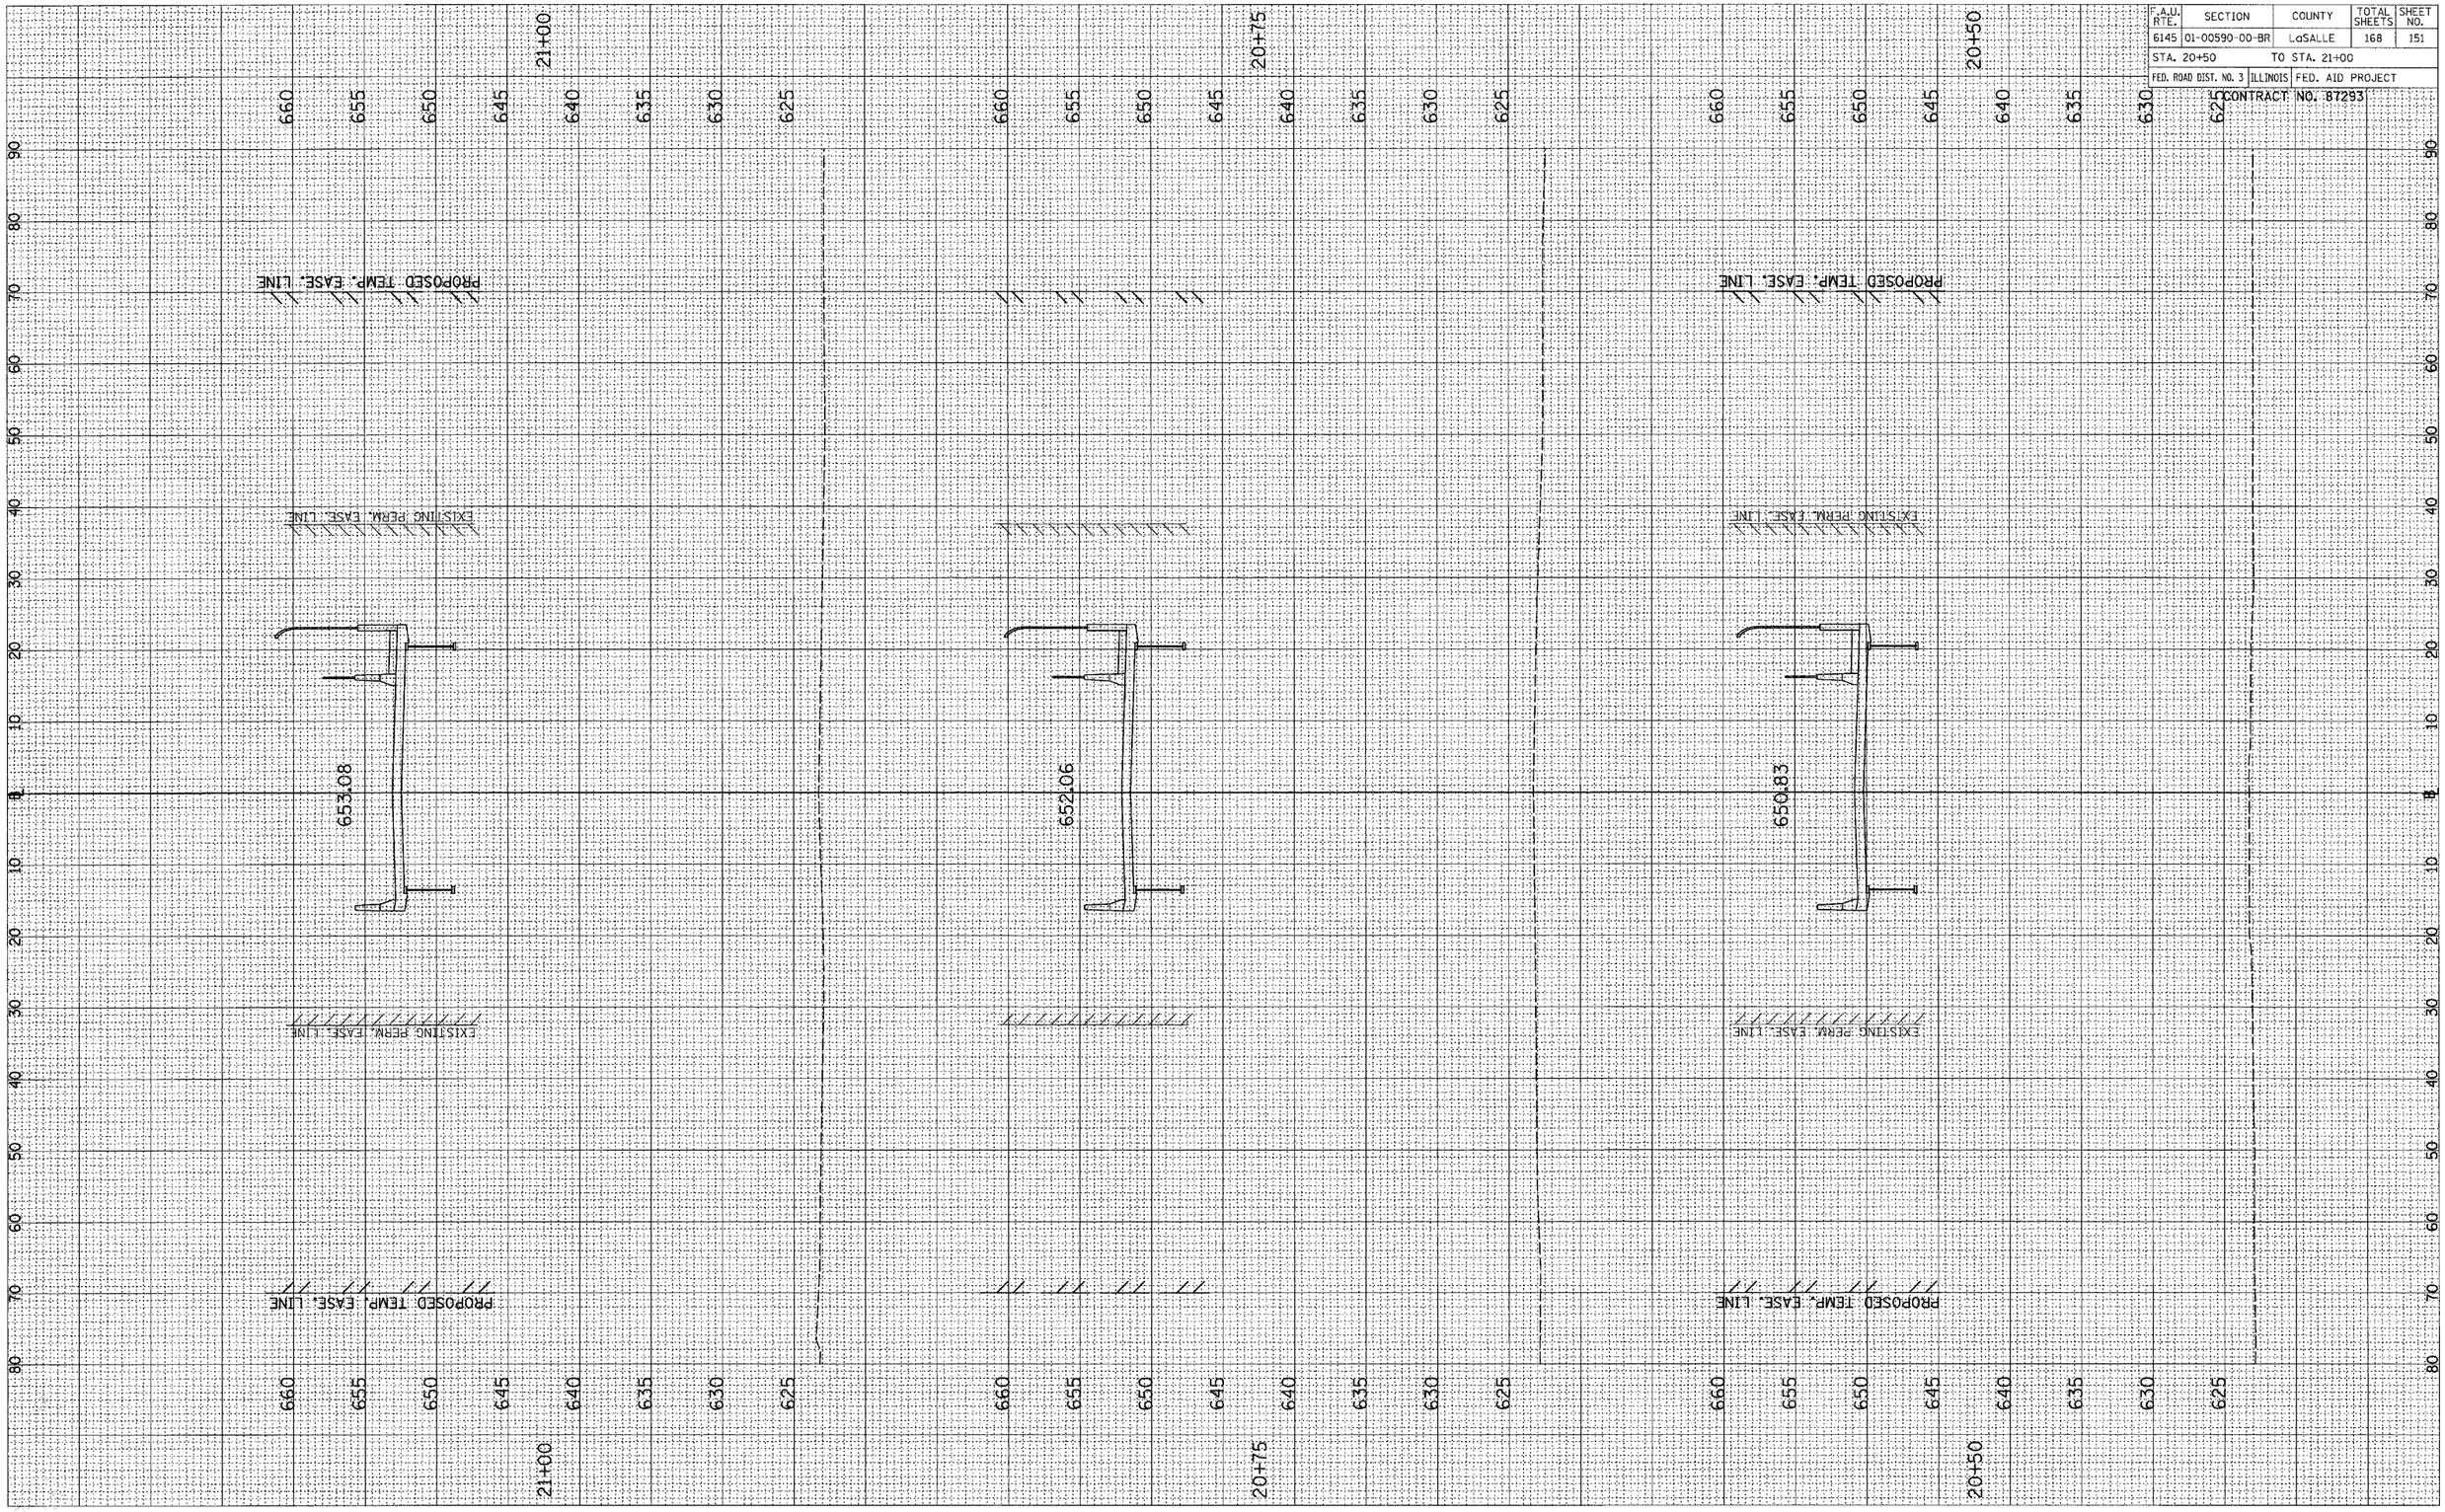

BROADXSHEETS

F.A.U. RTE. 6145 (BROADWAY ST.), CROSS SECTIONS, STA. 20+50 TO STA. 21+00