F.A.U. RTE.	SECTION	COUNTY	TOTAL SHEETS	SHEET NO.
6145	01-00590-00-BR	LaSALLE	168	159
STA. 27+00		TO STA. 28+25		
FED. ROAD DIST. NO. 3	ILLINOIS	FED. AID PROJECT		

CONTRACT NO. 87293

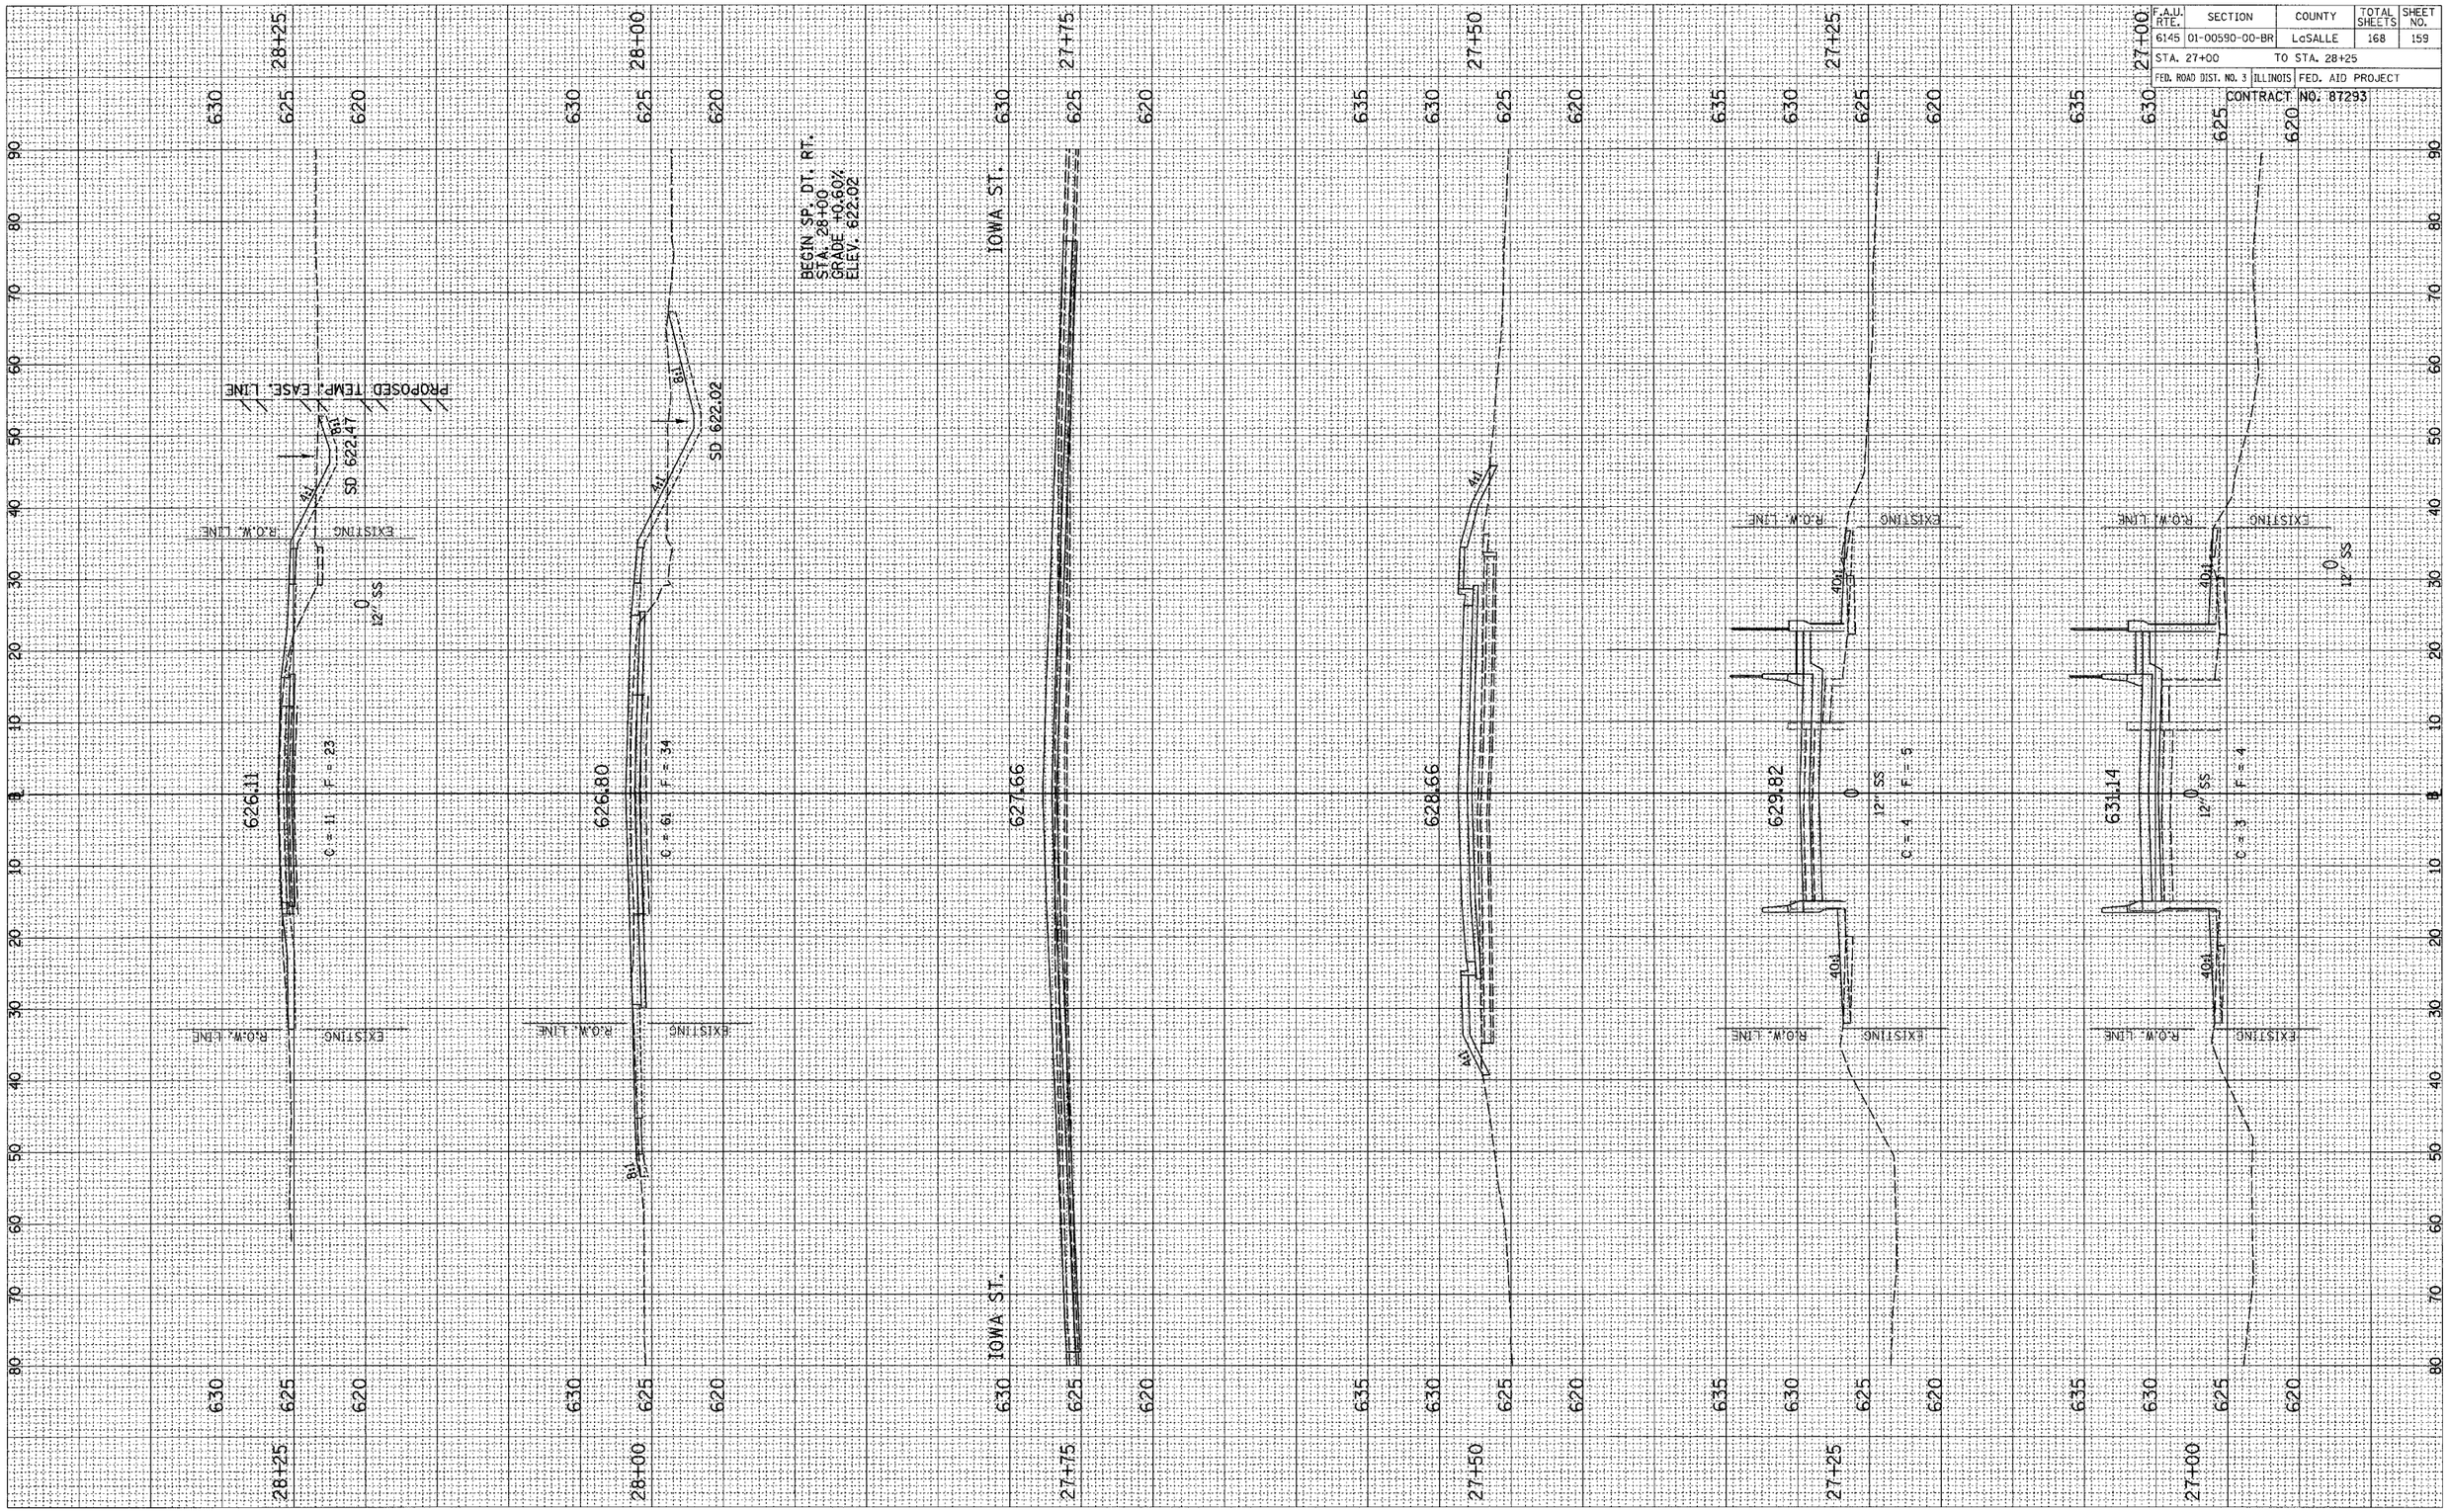

BROADXSHEETS

F.A.U. RTE. 6145 (BROADWAY ST.), CROSS SECTIONS, STA. 27+00 TO STA. 28+25