CONTRACT NO. 64594

F.A.P RTE.	SECTION	COUNTY	TOTAL SHEETS	SHEET NO.
303	129K	WINNEBAGO	585	90

STA. 4016+00.00 TO STA. 4031+00.00

FED. ROAD DIST. NO. | ILLINOIS | FED. AID PROJECT

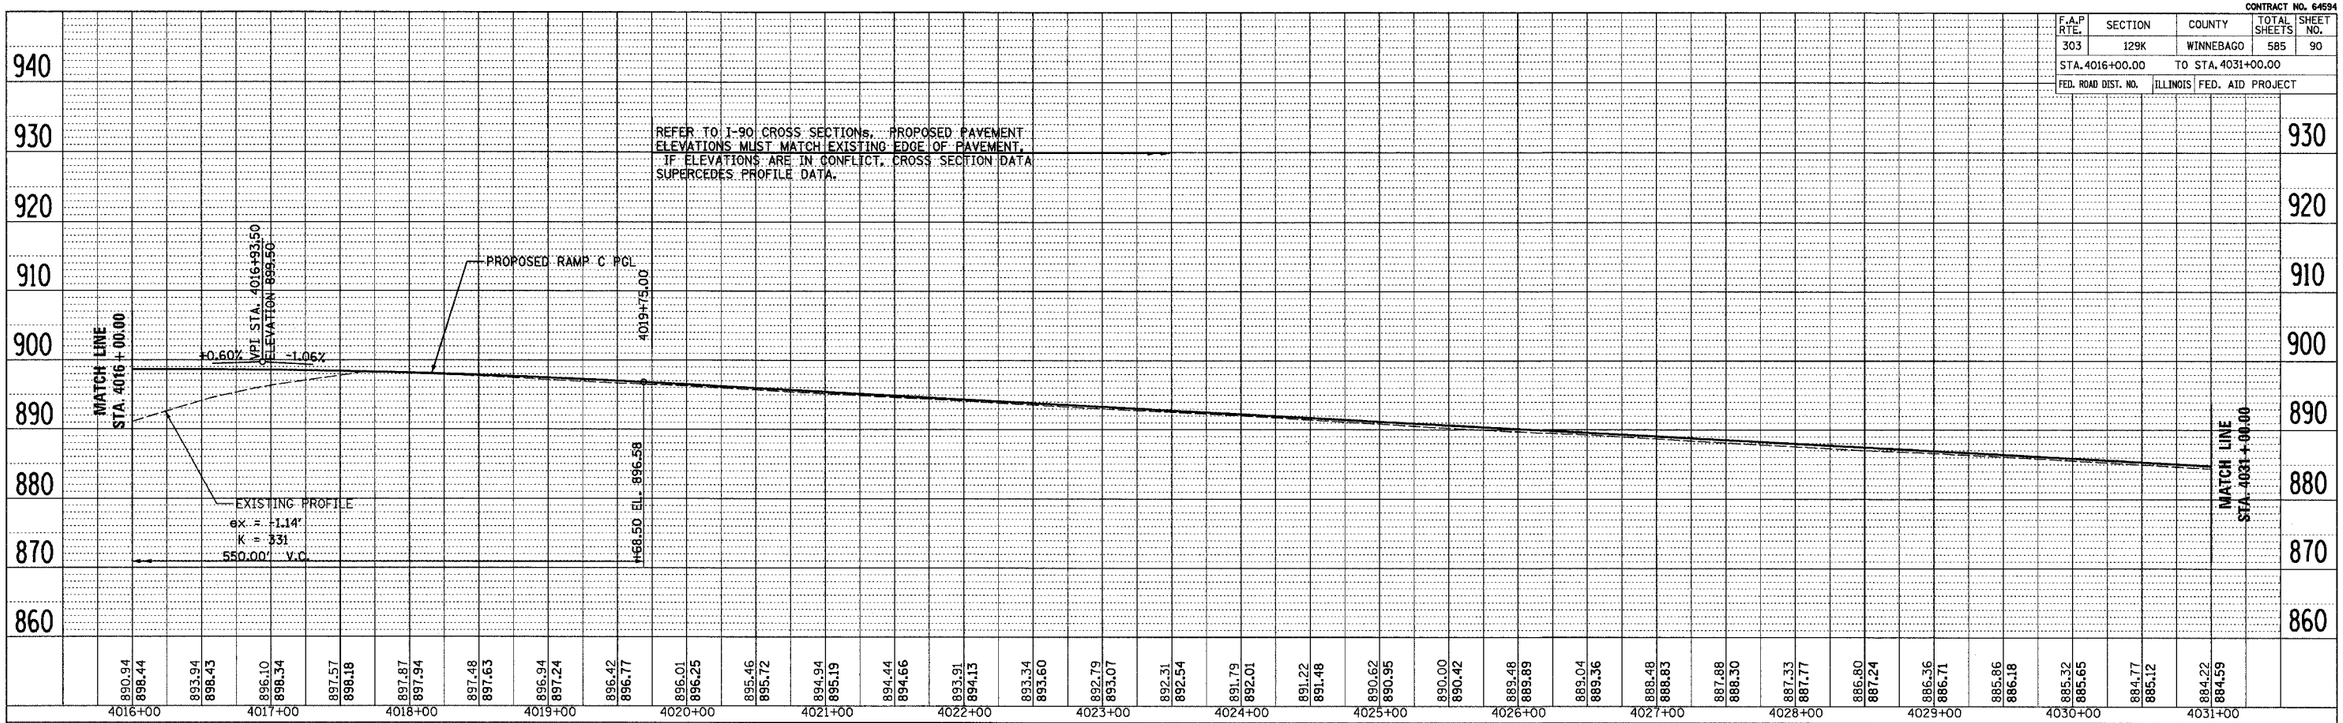

PROFILE, RAMP C
STA. 4016+00.00 TO STA. 4031+00.00

F.A.P RTE.	SECTION	COUNTY	TOTAL SHEETS	SHEET NO.
303	129K	WINNEBAGO	585	90

STA. 4031+00.00 TO STA. 4041+64.31

FED. ROAD DIST. NO. | ILLINOIS | FED. AID PROJECT

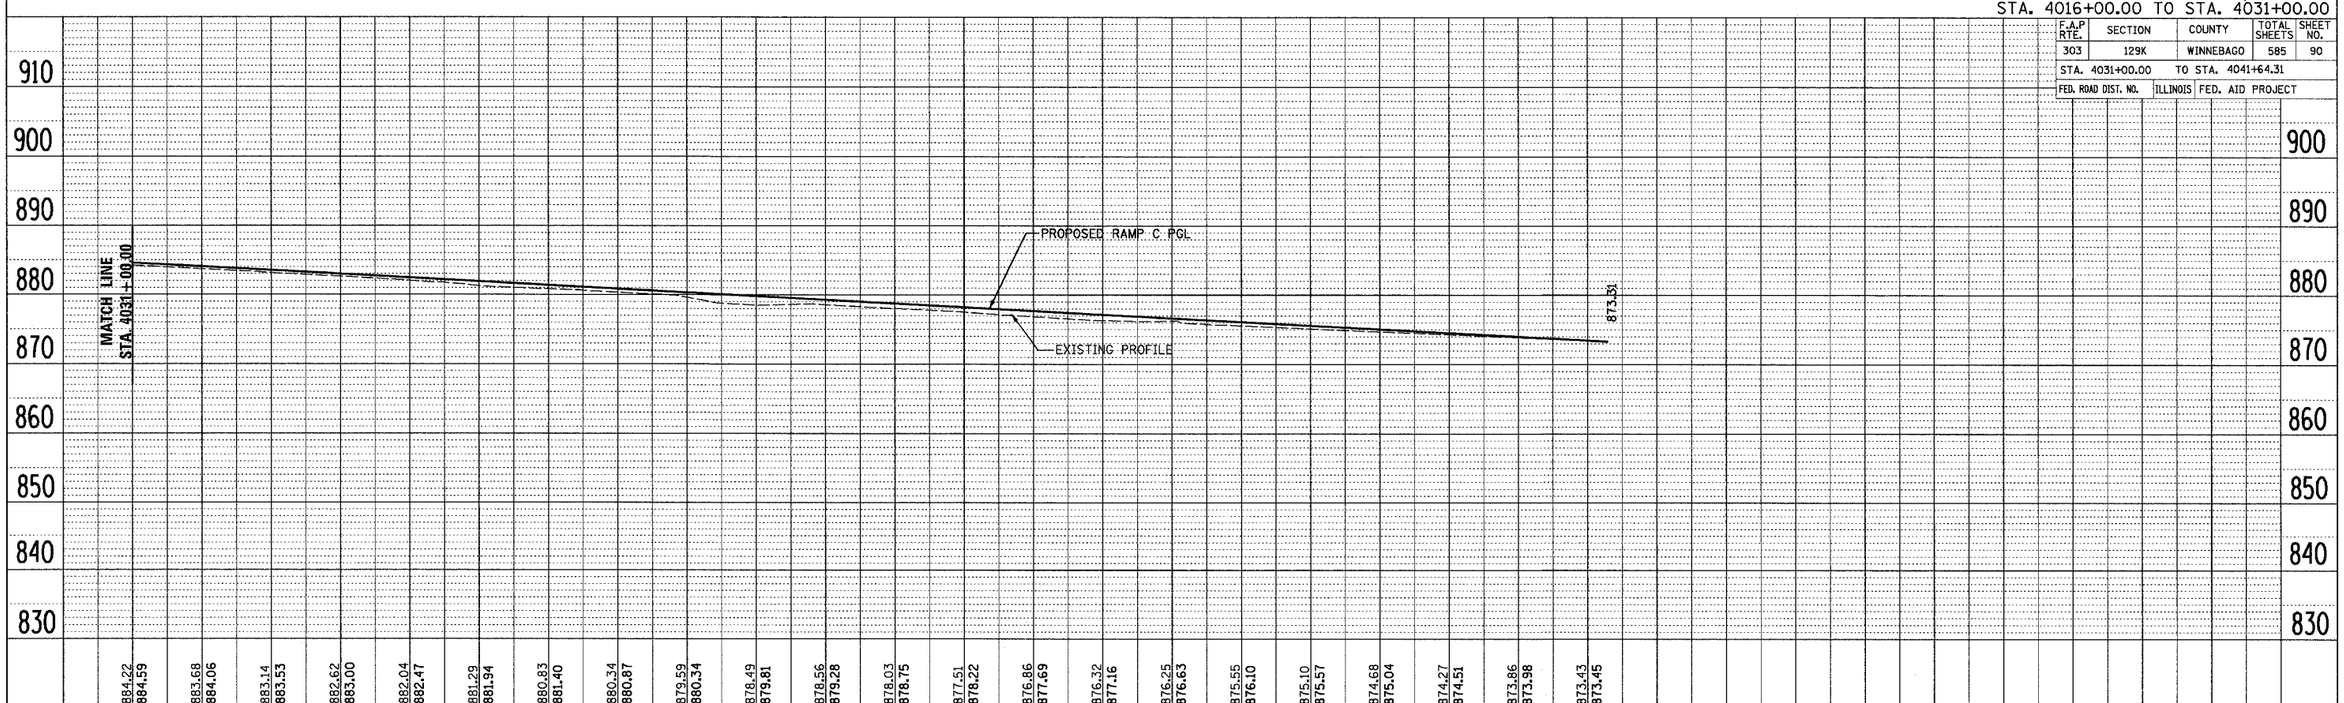

McClure Engineering Associates, Inc.

PROFILE, RAMP C
STA. 4031+00.00 TO STA. 4041+64.31