SECTION	COUNTY	TOTAL SHEETS	SHEET NO.
02-00034-00-BT	DUPAGE	108	16
STA.	TO STA.		
IDOT PROJECT NO. M-8003(216)			
SALT CREEK GREENWAY TRAIL			

CONTRACT NO. 83714

PROP. CURVE CL2-5
PI STA = 21+554.615
N = 42,574.692
E = 7,591.569
Δ = 32° 31′ 35″ (RT)
R = 30.000 m
T = 8.752 m
L = 17.031 m
E = 1.250 m

PROP. CURVE CL2-6
PI STA = 21+585.279
N = 42,545.363
E = 7,602.023
Δ = 68° 35′ 21″ (LT)
R = 30.000 m
T = 20.460 m
L = 35.913 m
E = 6.313 m

PROP. CURVE CL2-7
PI STA = 21+664.384
N = 42,542.732
E = 7,686.094
Δ = 103° 23′ 41″ (RT)
R = 30.000 m
T = 37.983 m
L = 54.137 m
E = 18.402 m

PROP. CURVE CL2-8
PI STA = 21+703.323
N = 42,484.086
E = 7,670.175
Δ = 14° 36′ 36″ (LT)
R = 50.000 m
T = 6.410 m
L = 12.750 m
E = 0.409 m

PROP. CURVE CL2-9
PI STA = 21+742.308
N = 42,445.034
E = 7,669.781
Δ = 7° 31′ 06″ (LT)
R = 200.000 m
T = 13.141 m
L = 26.244 m
E = 0.431 m

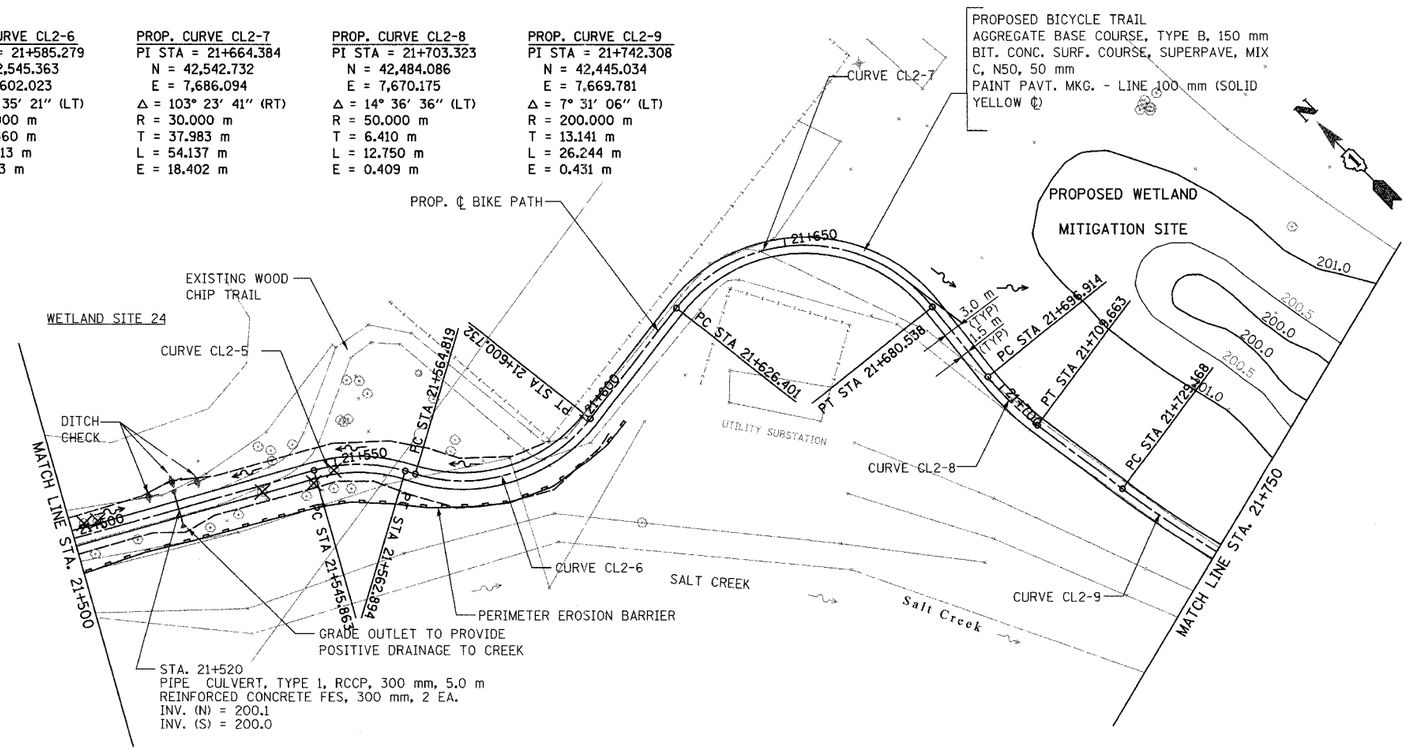

FOR LEGEND SEE SHEET NO. 15

0 25 50 METERS
HORIZONTAL SCALE

0 1 2 2.5 5 METERS
VERTICAL SCALE

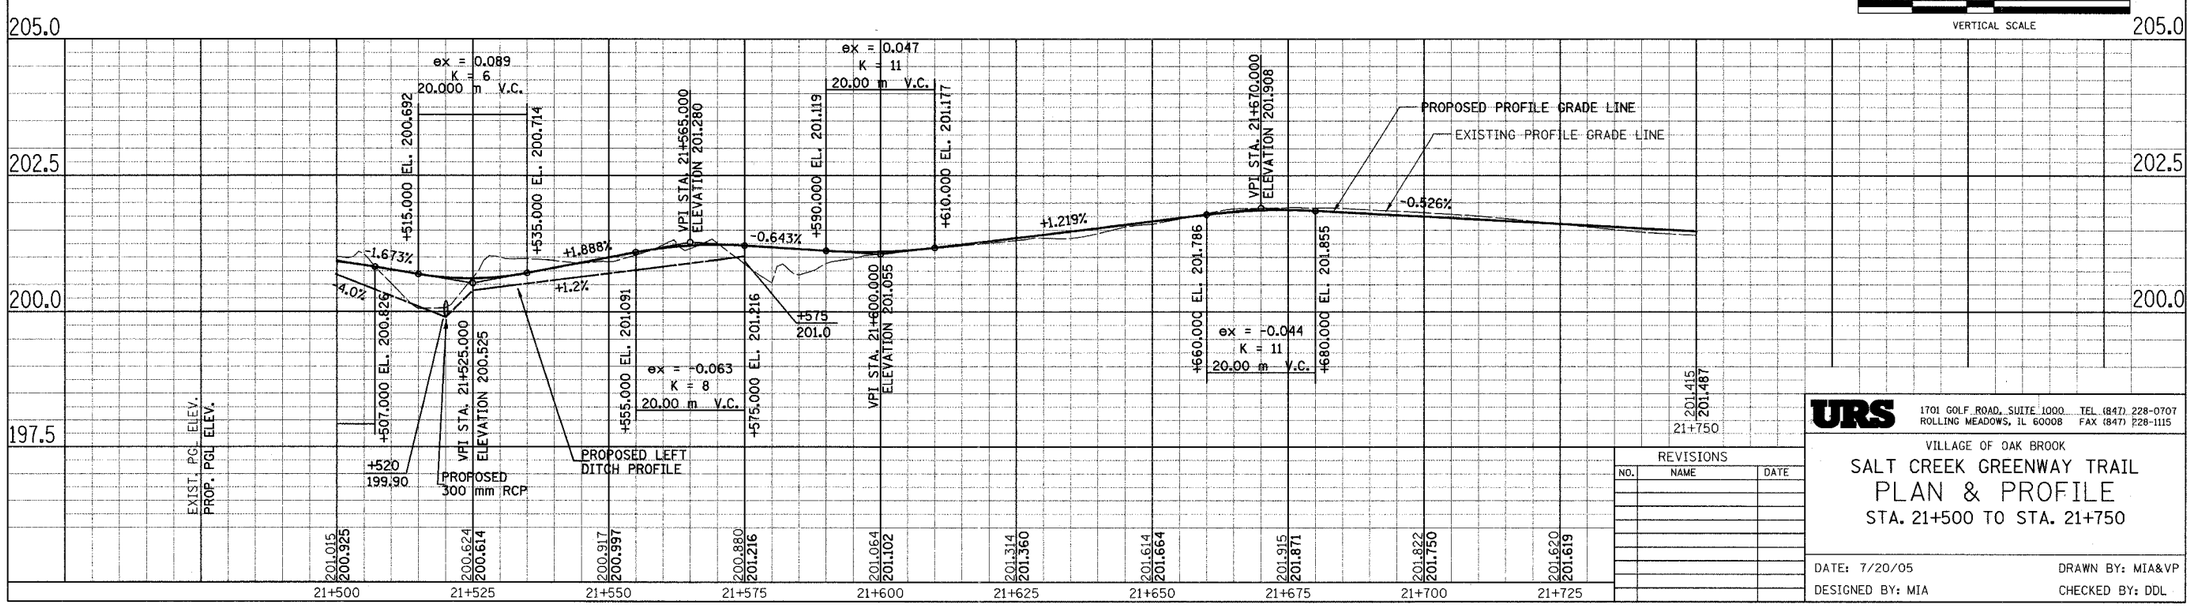

REVISIONS

NO.	NAME	DATE

URS
1701 GOLF ROAD, SUITE 1000 TEL (847) 228-0707
ROLLING MEADOWS, IL 60008 FAX (847) 228-1115

VILLAGE OF OAK BROOK

SALT CREEK GREENWAY TRAIL
PLAN & PROFILE
STA. 21+500 TO STA. 21+750

DATE: 7/20/05 DRAWN BY: MIA&VP
DESIGNED BY: MIA CHECKED BY: DDL