SEC 13, T20N, R3W, 3RD PM

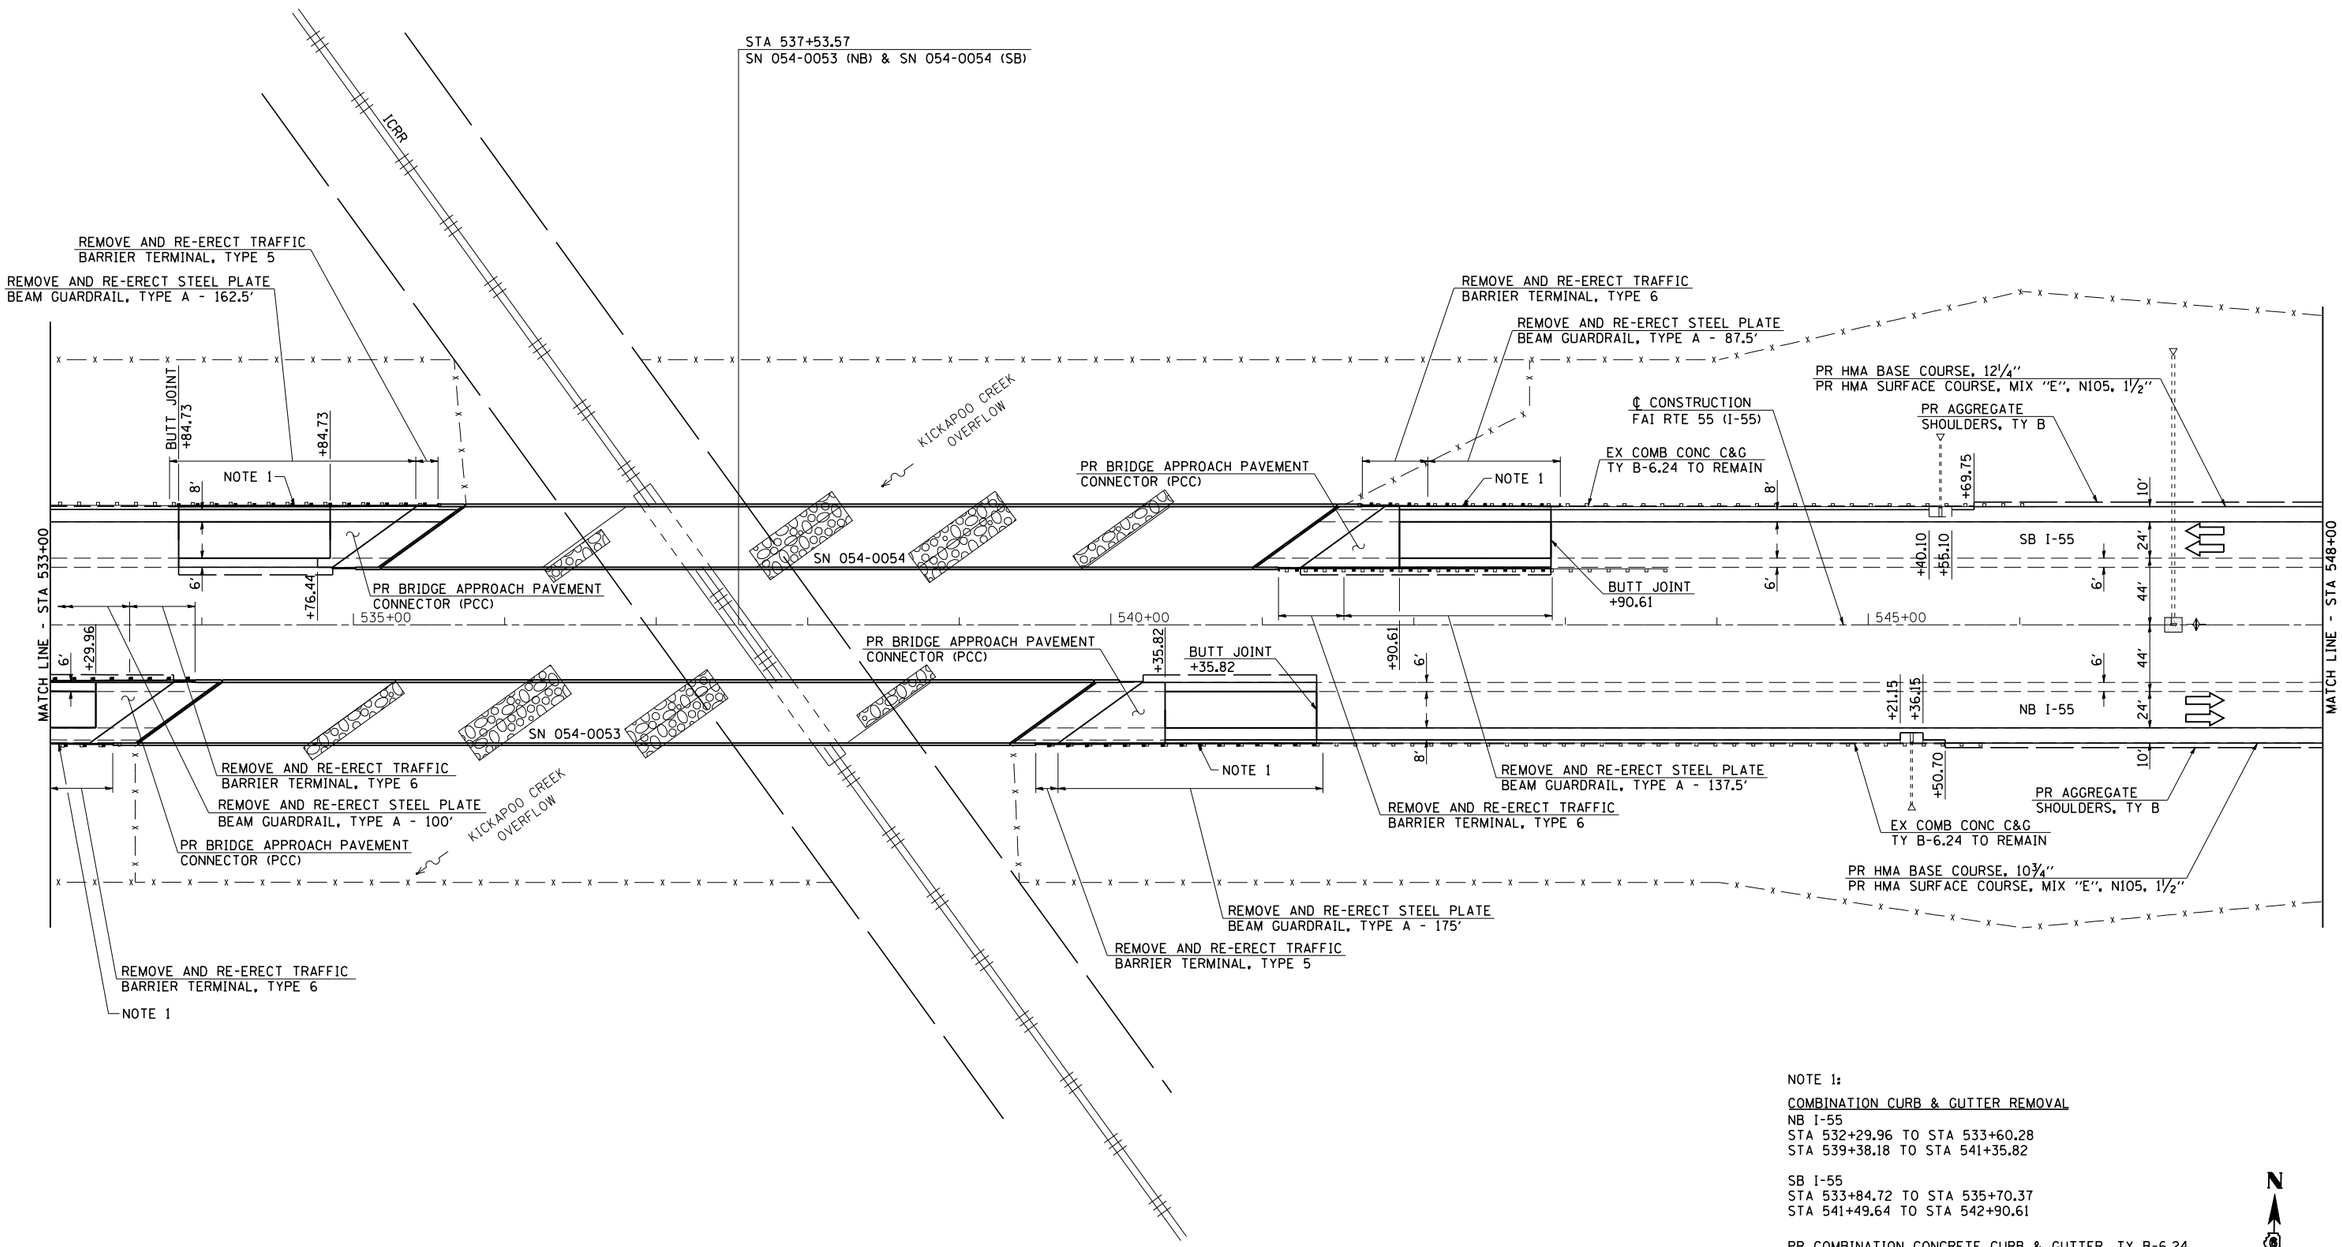


NOTE 1:

COMBINATION CURB & GUTTER REMOVAL
NB I-55
STA 532+29.96 TO STA 533+60.28
STA 539+38.18 TO STA 541+35.82

SB I-55
STA 533+84.72 TO STA 535+70.37
STA 541+49.64 TO STA 542+90.61

PR COMBINATION CONCRETE CURB & GUTTER, TY B-6.24
NB I-55
STA 532+29.96 TO STA 533+29.96
STA 540+35.82 TO STA 541+35.82

SB I-55
STA 533+84.72 TO STA 535+84.72
STA 541+90.61 TO STA 542+90.61

| | | | | | | | | | | |
|---|---|---|---|---|---|---|---|---|---|---|
| CEC Cummins Engineering Corporation — Civil and Structural Engineering | JOB = 2236.9 | DESIGNED - NAK | REVISED - | STATE OF ILLINOIS DEPARTMENT OF TRANSPORTATION | I-55 PLAN | F.A.I. RTE. 55 | SECTION D6 LOGAN CO BR 2011 | COUNTY LOGAN | TOTAL SHEETS 224 | SHEET NO. 29 |
| | FILE NAME = D672E10-sht-plan.dgn | DRAWN - TJD | REVISED - | | | | | CONTRACT NO. 72E10 | | |
| | PLOT SCALE = 100.0000 ' / IN. | CHECKED - NAK | REVISED - | | | | | | | |
| | PLOT DATE = 9/8/2011 | DATE - 8/12/2011 | REVISED - | | SCALE: SHEET NO. OF SHEETS STA. 533+00 TO STA. 548+00 | FED. ROAD DIST. NO. | ILLINOIS | FED. AID PROJECT | | |