


F.A.I. RTE.	SECTION	COUNTY	TOTAL SHEETS	SHEET NO.
24	*	**	189	126
STA. TO STA.				
FED. ROAD DIST. NO. ILLINOIS FED. AID PROJECT				
* X1-2,44(2,3,4)RS,BSMARTFY04-4 ** WILLIAMSON/JOHNSON CONTRACT NO. 98758				

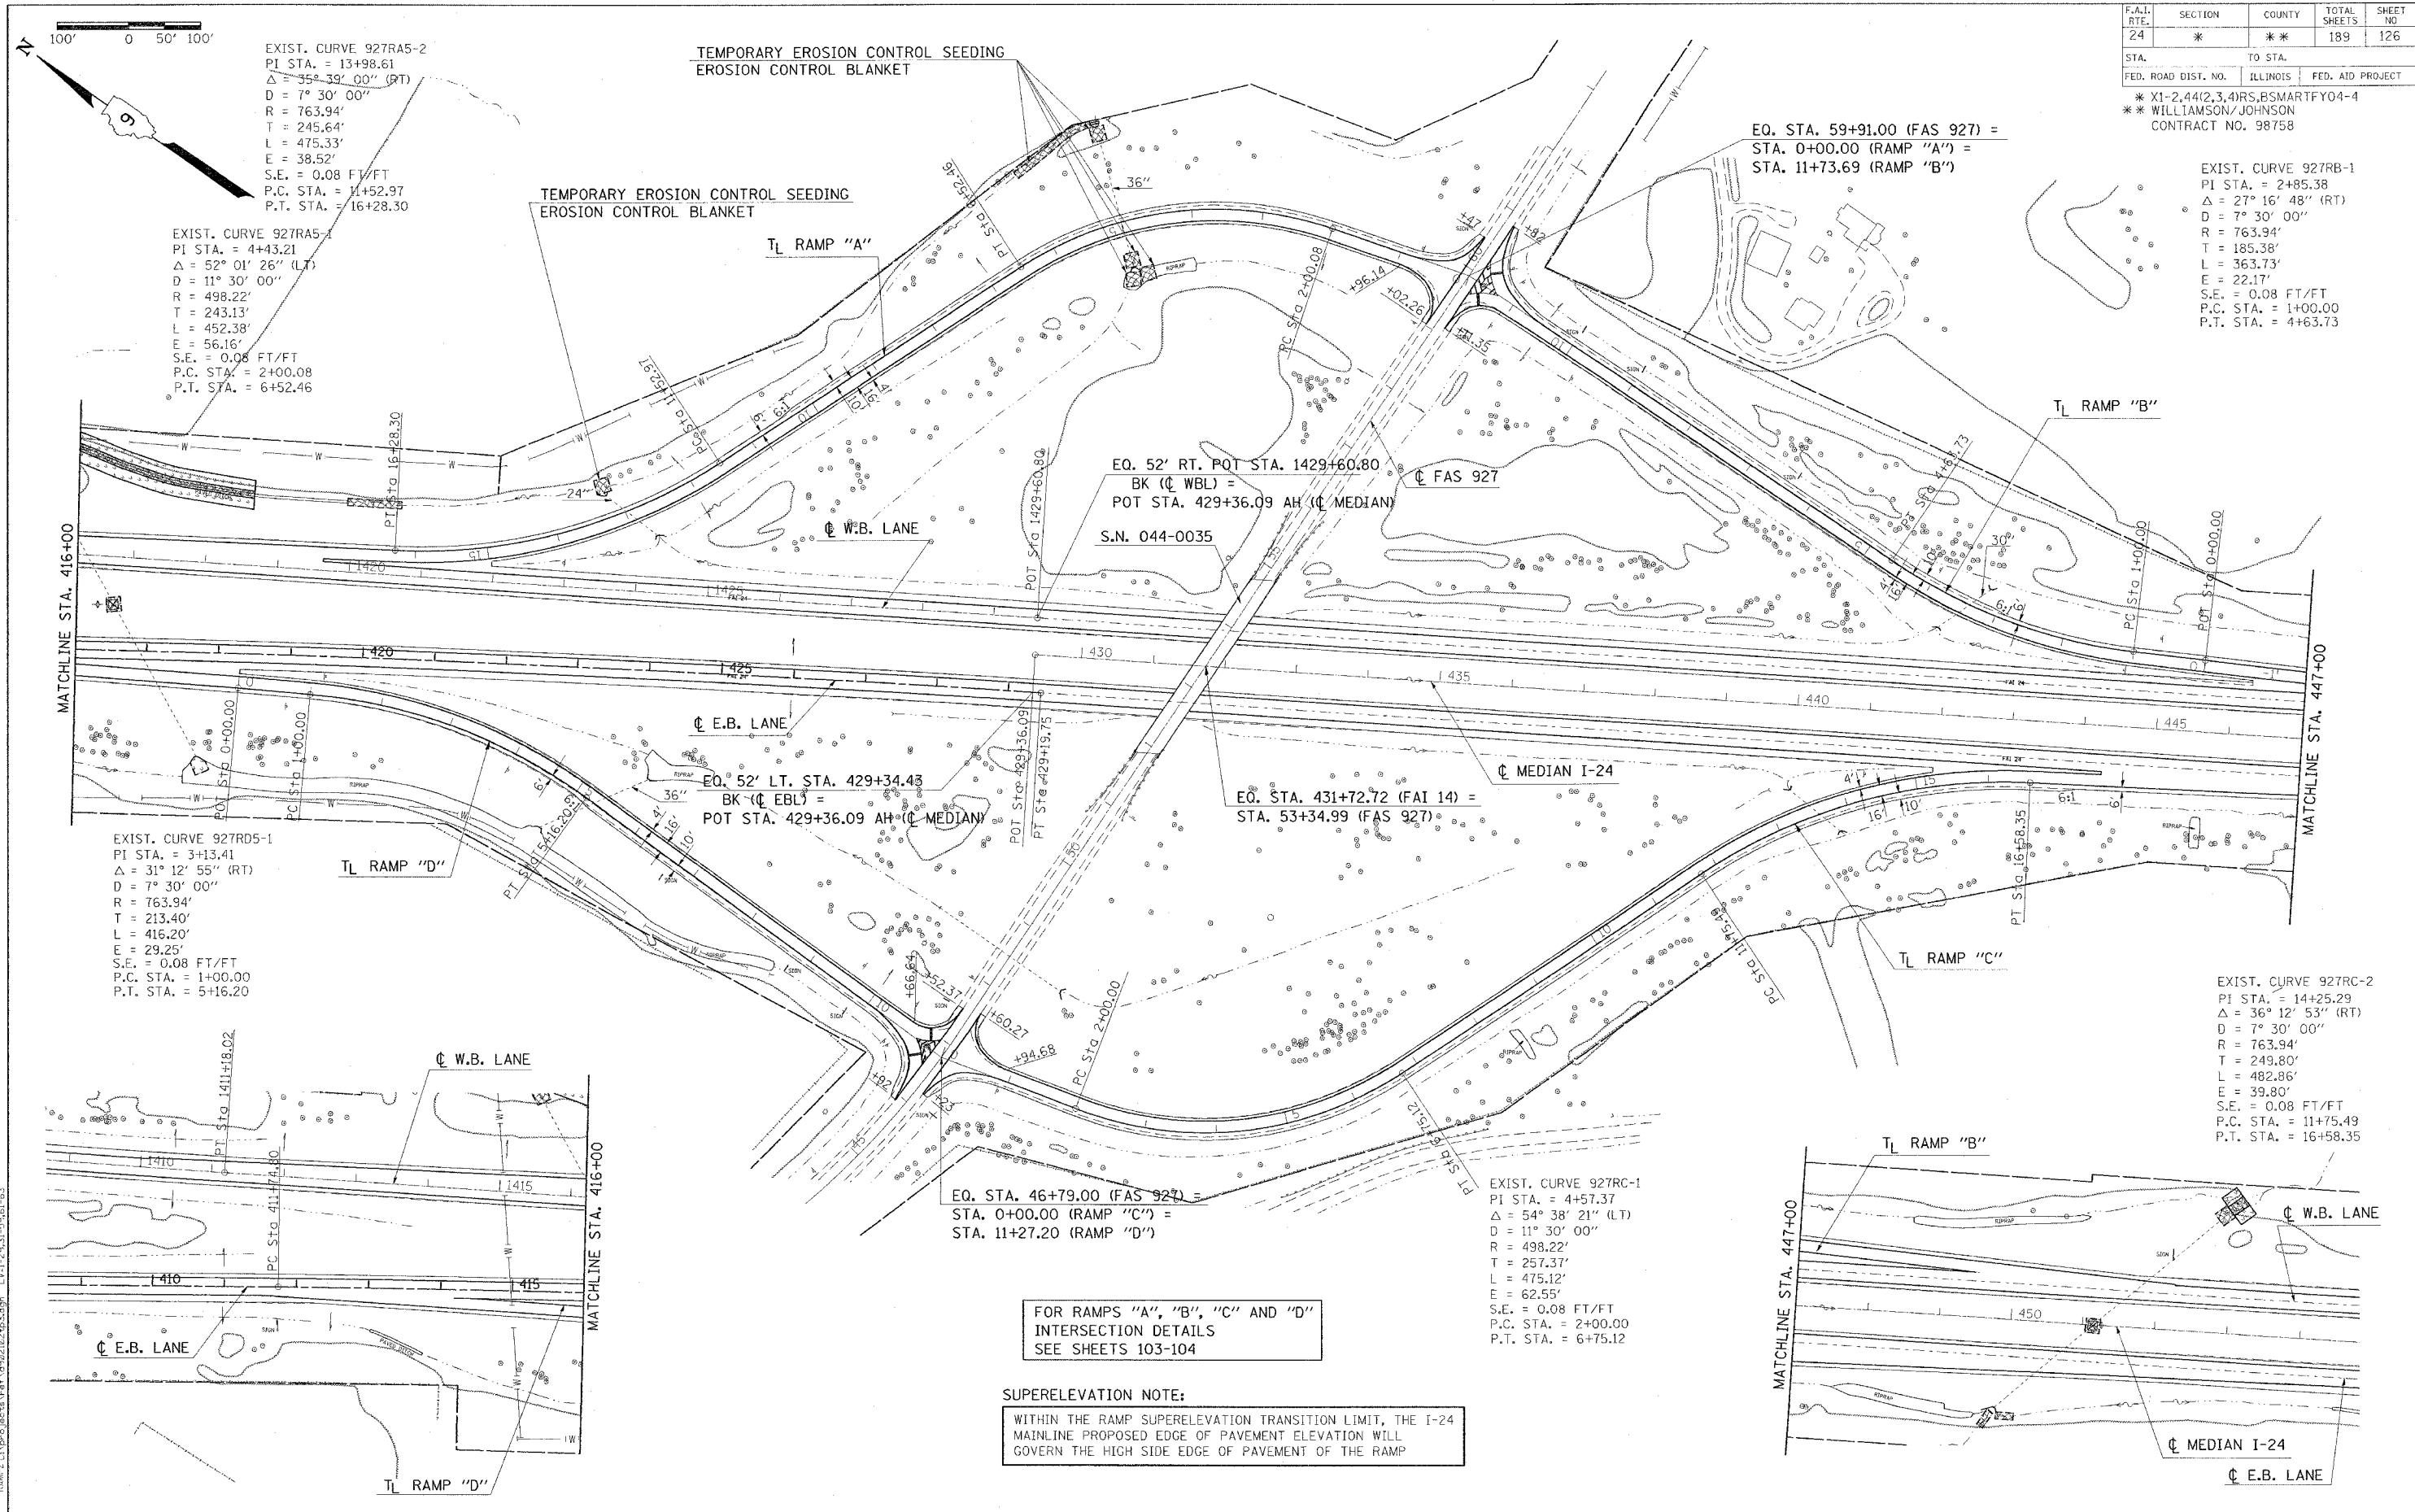

EXIST. CURVE 927RA5-2
 PI STA. = 13+98.61
 $\Delta = 35^\circ 39' 00''$ (RT)
 D = $7^\circ 30' 00''$
 R = 763.94'
 T = 245.64'
 L = 475.33'
 E = 38.52'
 S.E. = 0.08 FT/FT
 P.C. STA. = 11+52.97
 P.T. STA. = 16+28.30

EXIST. CURVE 927RA5-1
 PI STA. = 4+43.21
 $\Delta = 52^\circ 01' 26''$ (LT)
 D = $11^\circ 30' 00''$
 R = 498.22'
 T = 243.13'
 L = 452.38'
 E = 56.16'
 S.E. = 0.08 FT/FT
 P.C. STA. = 2+00.08
 P.T. STA. = 6+52.46

EXIST. CURVE 927RB-1
 PI STA. = 2+85.38
 $\Delta = 27^\circ 16' 48''$ (RT)
 D = $7^\circ 30' 00''$
 R = 763.94'
 T = 185.38'
 L = 363.73'
 E = 22.17'
 S.E. = 0.08 FT/FT
 P.C. STA. = 1+00.00
 P.T. STA. = 4+63.73

EXIST. CURVE 927RD5-1
 PI STA. = 3+13.41
 $\Delta = 31^\circ 12' 55''$ (RT)
 D = $7^\circ 30' 00''$
 R = 763.94'
 T = 213.40'
 L = 416.20'
 E = 29.25'
 S.E. = 0.08 FT/FT
 P.C. STA. = 1+00.00
 P.T. STA. = 5+16.20

EXIST. CURVE 927RC-2
 PI STA. = 14+25.29
 $\Delta = 36^\circ 12' 53''$ (RT)
 D = $7^\circ 30' 00''$
 R = 763.94'
 T = 249.80'
 L = 482.86'
 E = 39.80'
 S.E. = 0.08 FT/FT
 P.C. STA. = 11+75.49
 P.T. STA. = 16+58.35

EXIST. CURVE 927RC-1
 PI STA. = 4+57.37
 $\Delta = 54^\circ 38' 21''$ (LT)
 D = $11^\circ 30' 00''$
 R = 498.22'
 T = 257.37'
 L = 475.12'
 E = 62.55'
 S.E. = 0.08 FT/FT
 P.C. STA. = 2+00.00
 P.T. STA. = 6+75.12

FOR RAMP "A", "B", "C" AND "D"
 INTERSECTION DETAILS
 SEE SHEETS 103-104

SUPERELEVATION NOTE:
 WITHIN THE RAMP SUPERELEVATION TRANSITION LIMIT, THE I-24
 MAINLINE PROPOSED EDGE OF PAVEMENT ELEVATION WILL
 GOVERN THE HIGH SIDE EDGE OF PAVEMENT OF THE RAMP

Monday, November 15, 2004 8:00:59 AM
 C:\pro\jects\98758\98758.dwg
 INT14
 RAMP1
 RAMP2
