ROUTE	SECTION	COUNTY	TOTAL SHEETS	SHEET NO.
FAS 924	05-00084-00-RS	UNION	11	7
PROJECT NO. RS-924 (121)			CONTRACT NO. 99256	

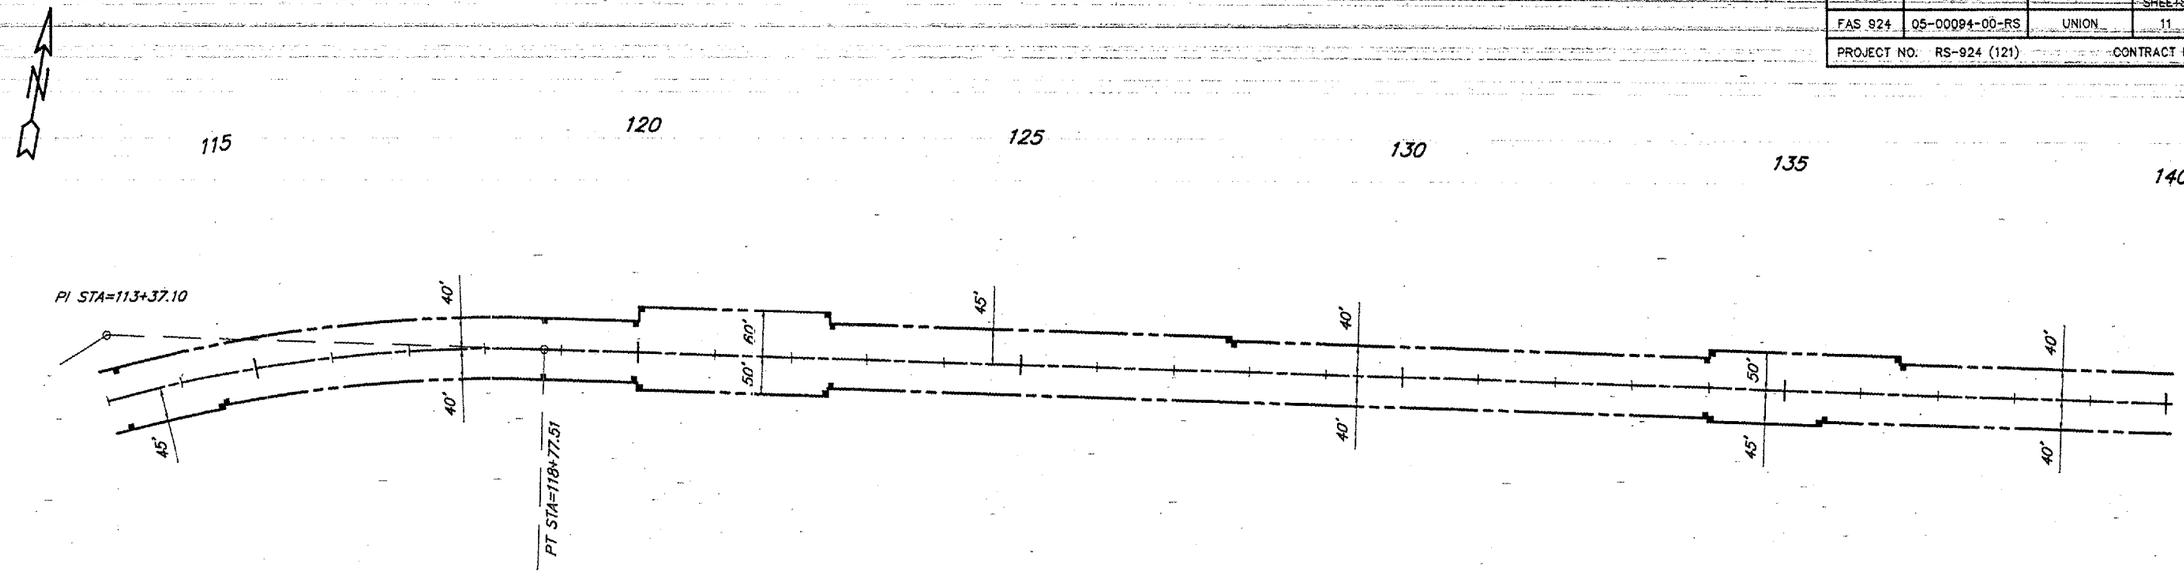

CURVE DATA
Δ = 33°24'00" T = 573.05'
D = 2°59'59" L = 1113.46'
R = 1910.08' E = 84.11'
S.E. = 0.053'/Ft.
Attain Sta. 106+53 to Sta. 108+03
Remove Sta. 118+39 to Sta. 119+89

SCALES:
1" = 200' HOR

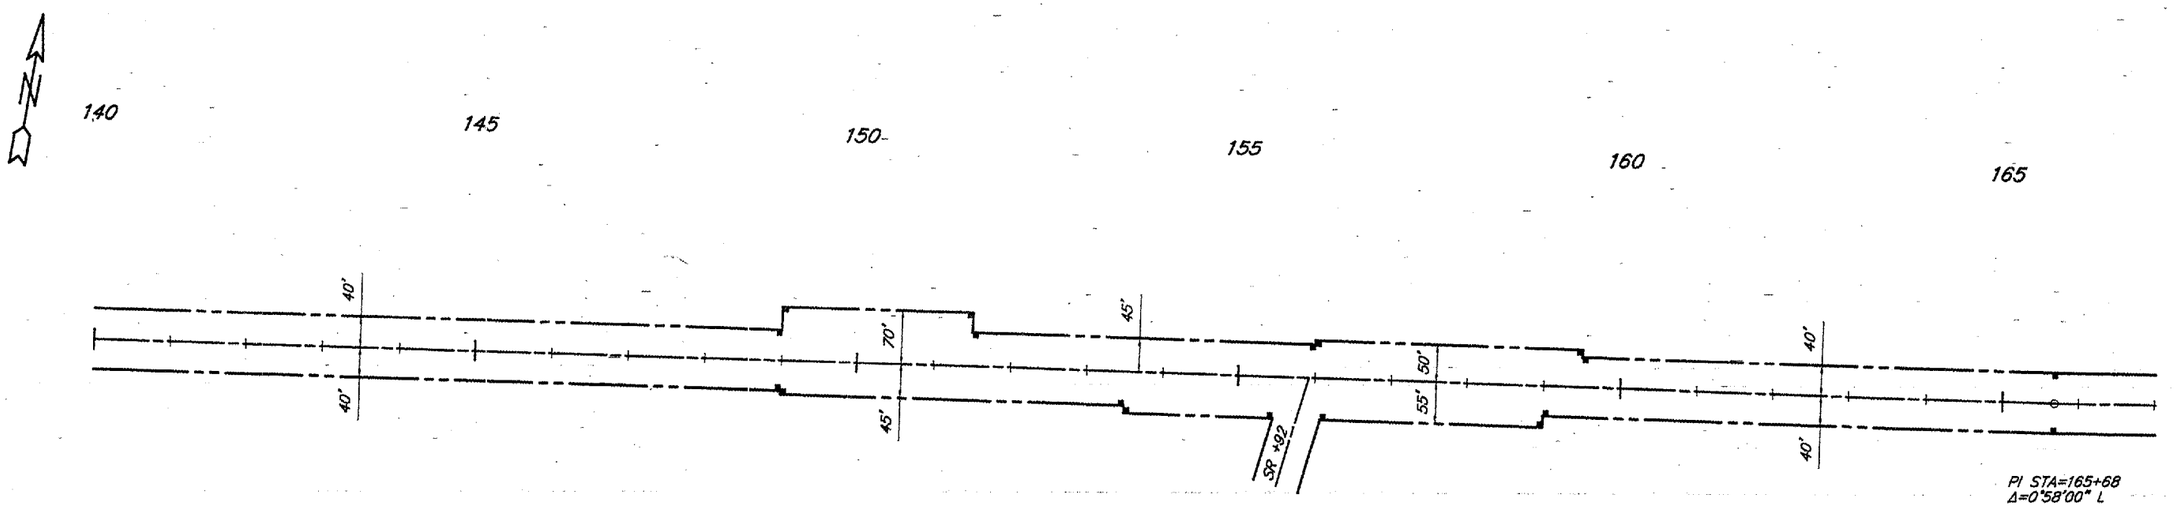

SCALES:
1" = 200' HOR

646 PP04 02/17/06 16:21 RLM