FINAL SURVEY	BY	DATE
SURVEYED		
PLOTTED		
TEMPLATE		
NOTE BOOK		
AREAS		
NO.	AREAS CHECKED	

ORIGINAL SURVEY	BY	DATE
SURVEYED		
PLOTTED		
TEMPLATE		
NOTE BOOK		
AREAS		
NO.	AREAS CHECKED	

150 140 130 120 110 100 90 80 70 60 50 40 30 20 10 0 10 20 30 40 50 60 70 80 90 100 110 120 130 140 150

600
595
590

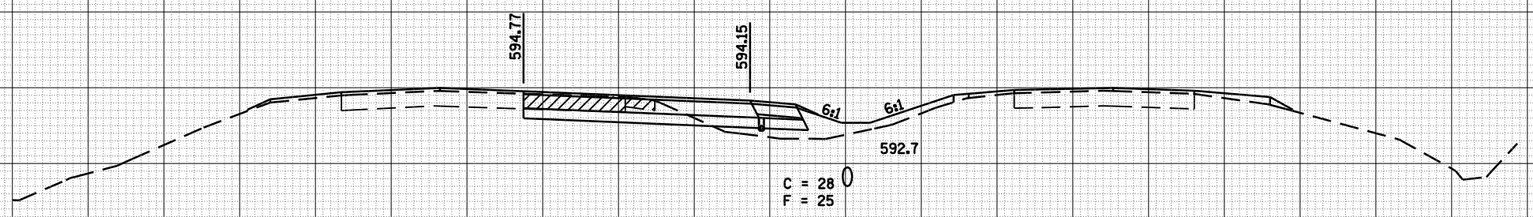

441 + 00.00

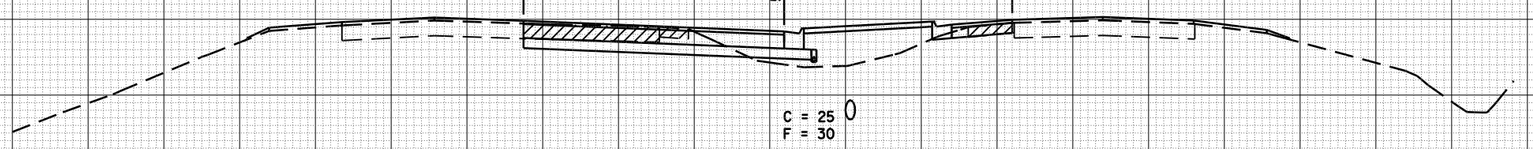

440 + 50.00

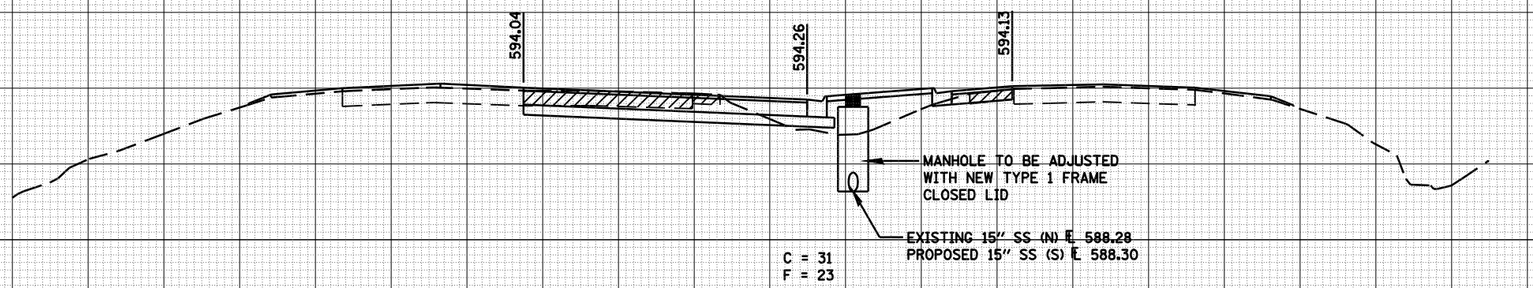

440 + 00.00

150 140 130 120 110 100 90 80 70 60 50 40 30 20 10 0 10 20 30 40 50 60 70 80 90 100 110 120 130 140 150

FILE NAME = C:\Projects\d652204\cummins_final\d672889-sht-xssht1.dgn	USER NAME = laughlinrl	DESIGNED - NAK	REVISED -
		DRAWN - AJH	REVISED -
	PLOT SCALE = 20.0000 ' / IN.	CHECKED - NAK	REVISED -
	PLOT DATE = Mar-18-2008 11:46:43AM	DATE - 3/15/2008	REVISED -

STATE OF ILLINOIS
DEPARTMENT OF TRANSPORTATION

VETERANS PARKWAY

SCALE: | SHEET NO. OF SHEETS | STA. 440+00.00 TO STA. 441+00.00

F.A.P. RTE.	SECTION	COUNTY	TOTAL SHEETS	SHEET NO.
662	2-2(RS) & 3-1, 2(RS-10, TS-5)	SANGAMON	181	170
		CONTRACT NO. 72889		
FED. ROAD DIST. NO.	ILLINOIS	FED. AID PROJECT		