CONTRACT NO. 85390

F.A. RTE.	SECTION	COUNTY	TOTAL SHEETS	SHEET NO.
303	03-00520-00-WR	WINNEBAGO	254	15
STA.		TO STA.		
FED. ROAD DIST. NO.	ILLINOIS	FED. AID PROJECT		

TYPICAL SECTIONS

STA. 109+26.50 - 131+04.00

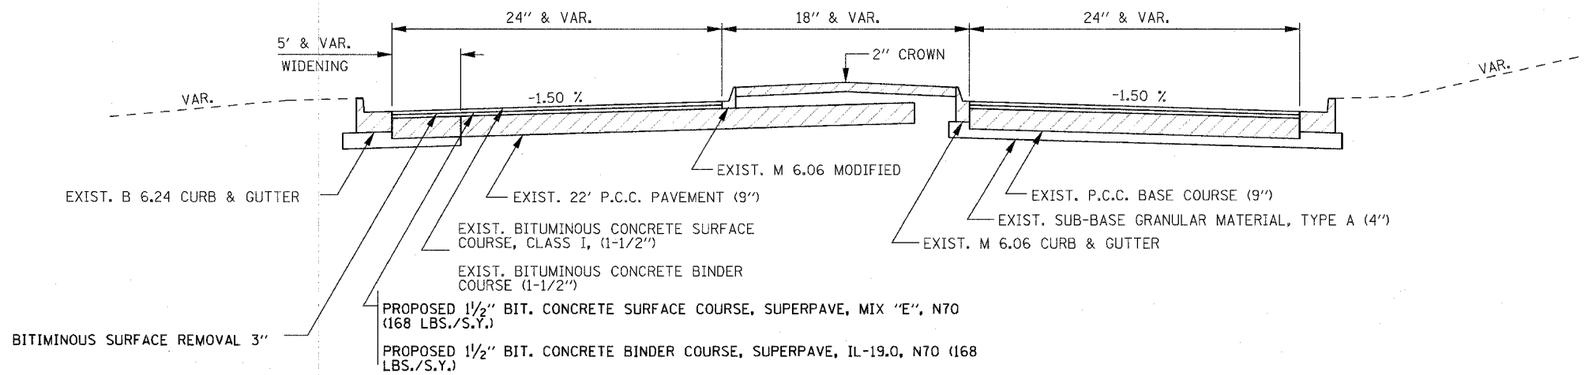
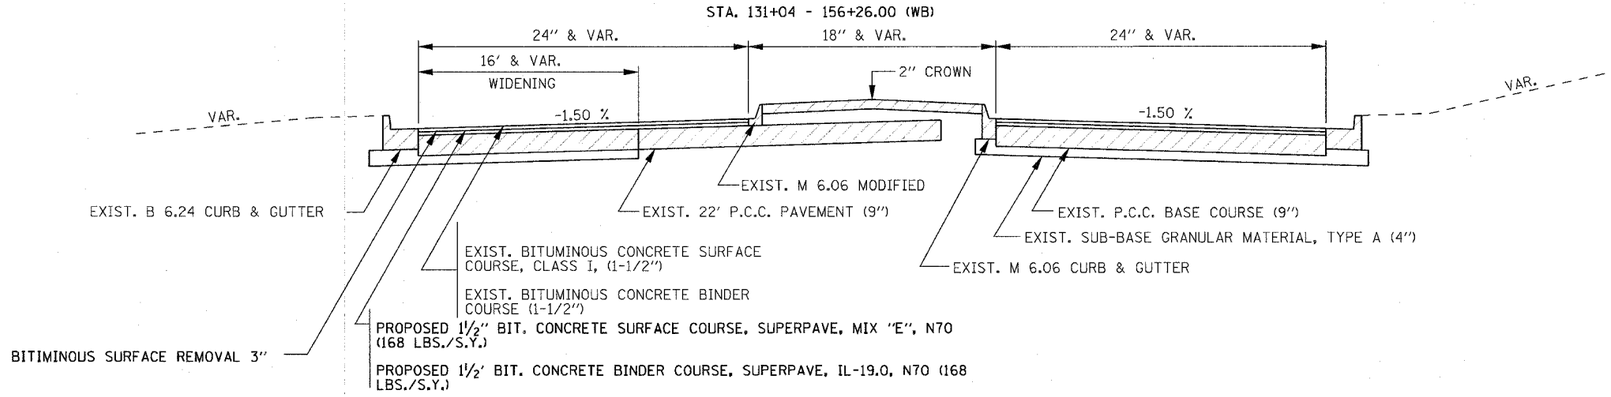
STA. 131+04 - 151+36.00 (EB)
STA. 131+04 - 156+26.00 (WB)