CONTRACT NO. 85390

F.A. RTE.	SECTION	COUNTY	TOTAL SHEETS	SHEET NO.
303	03-00520-00-WR	WINNEBAGO	254	105
STA. 5+00		TO STA. 10+50		
FED. ROAD DIST. NO.	ILLINOIS	FED. AID PROJECT		

PROP. CURVE MULCRV1
PI STA. = 6+99.64
Δ = 8° 28' 34" (LT)
D = 2° 00' 17"
R = 2,858.10'
T = 211.79'
L = 422.81'
E = 7.84'
e = -----
T.R. = -----
S.E. RUN = -----
P.C. STA = 4+87.84
P.T. STA = 9+10.65

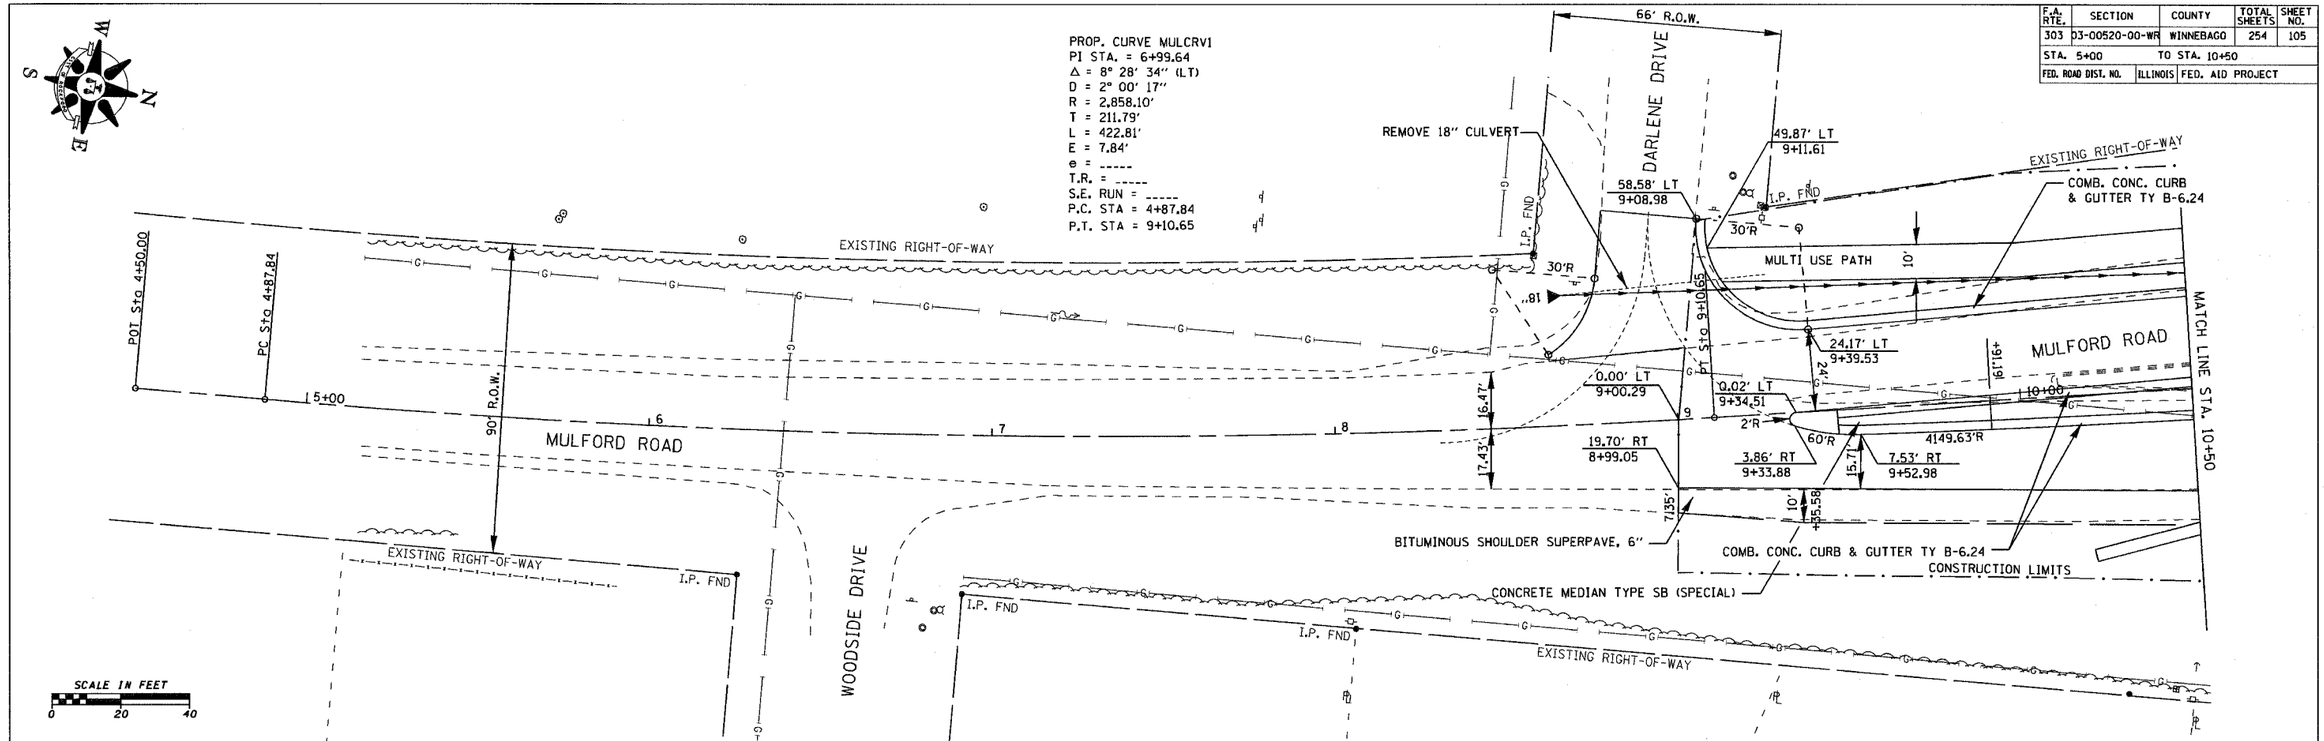

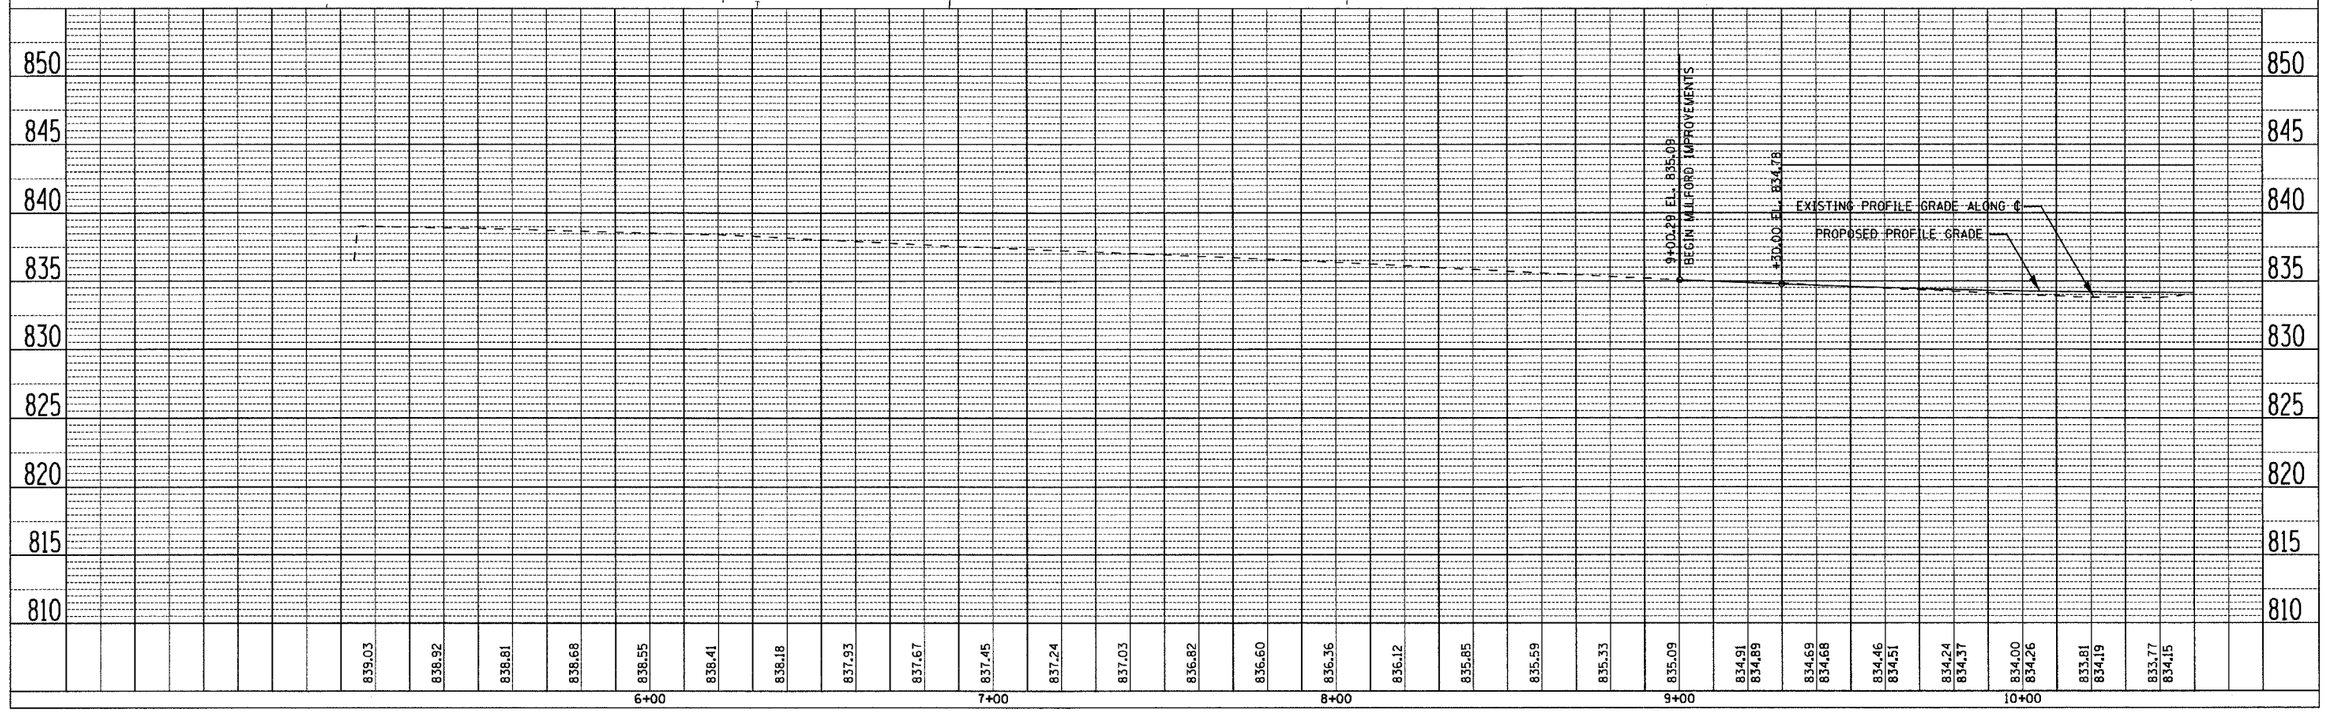

MULFORD ROAD – STA. 5+00 TO 10+50