APR 06, 2006 2:28 PM BAK
I:\AIRPORTS\DEKALB\803-05TXYA\AIRPORT\SHEETS\TWY-A EXT\GLIDE SLOPE ROAD X-S\R-311-GLSL.DWG - STA. 123+00 TO STA. 123+50

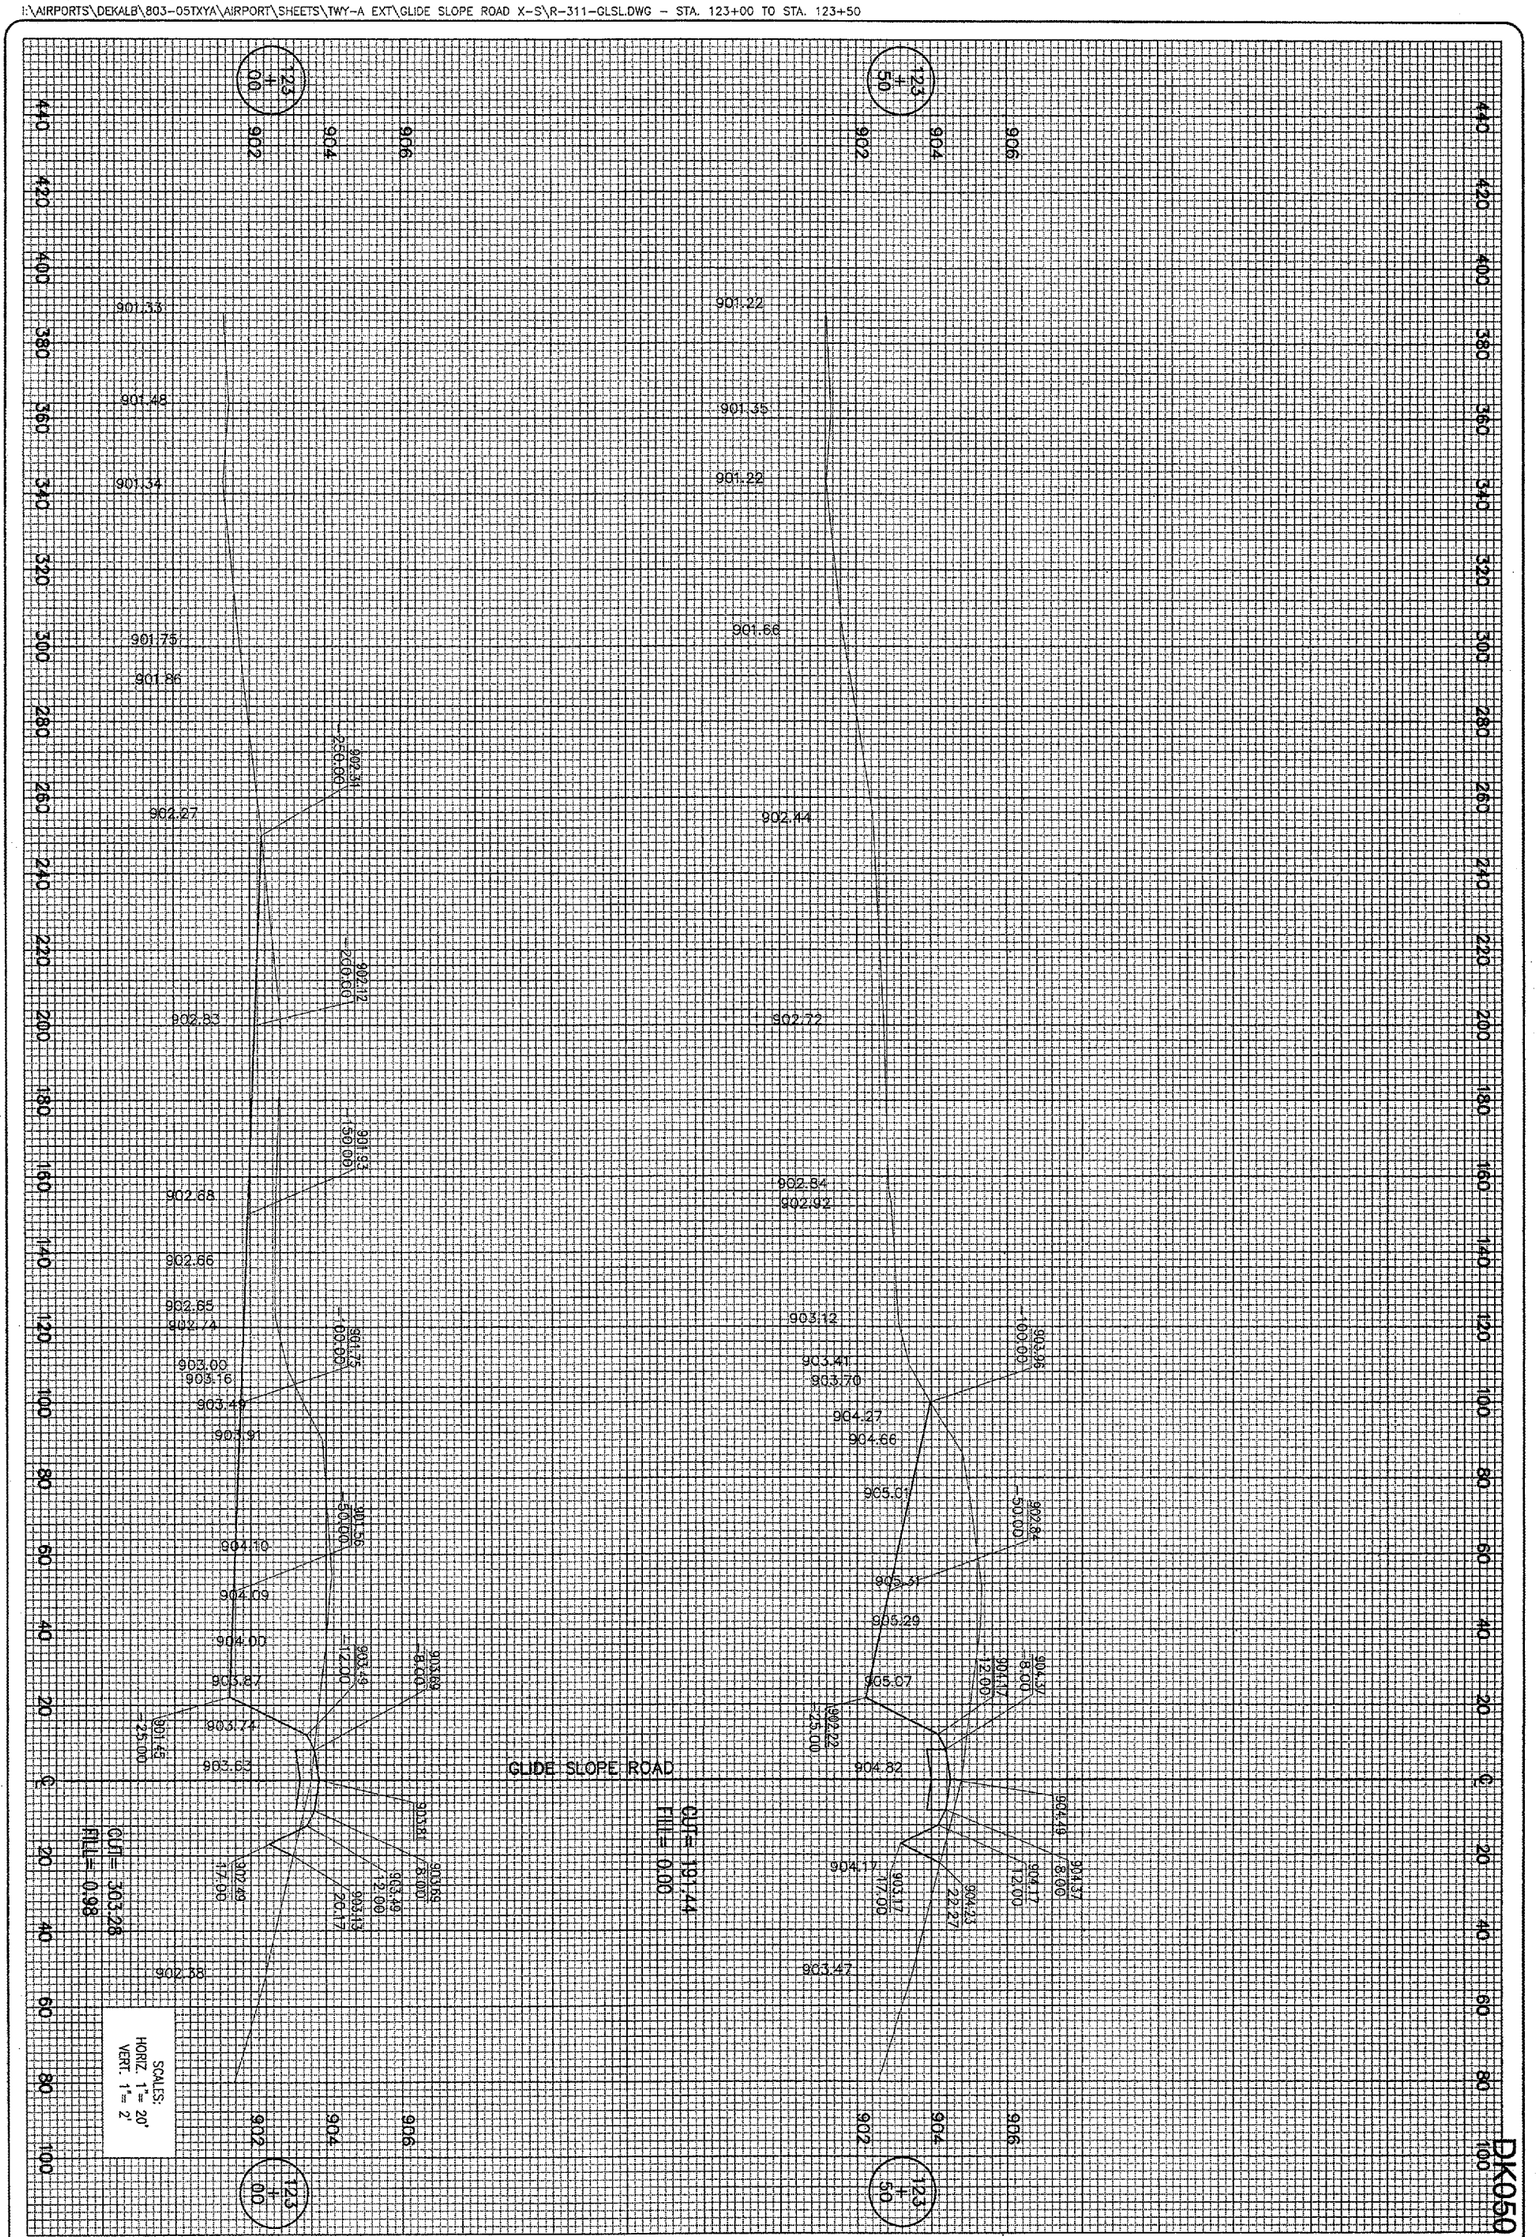
123+00
123+50
GLIDE SLOPE ROAD
CUT= 193.44
FILL= 0.00
CUT= 303.28
FILL= 0.98
SCALES:
HORIZ. 1"= 20'
VERT. 1"= 2'
901.33
901.48
901.34
901.75
901.86
902.27
902.33
902.68
902.66
902.65
902.74
903.00
903.16
903.49
903.91
904.10
904.09
904.00
903.87
903.74
903.62
902.38
901.22
901.35
901.22
901.66
902.44
902.72
902.84
902.92
903.12
903.41
903.70
904.27
904.66
905.01
905.51
906.29
905.07
904.82
904.17
903.47
902.45
902.22
903.17
903.49
903.19
903.68
903.86
904.19
904.33
904.37
904.17
903.17
901.36
901.75
901.45
902.12
902.84
902.22
903.99
901.17
901.37
901.63
902.51
903.89
903.49
903.19
903.68