F.A.P. RTE.	SECTION	COUNTY	TOTAL SHEETS	SHEET NO.
337	20 WRS-6	LAKE	3/8	237
STA. 10+875		TO STA. 10+882.898		
FED. ROAD DIST. NO.		ILLINOIS	FED. AID PROJECT	
CONTRACT NO. 62030				

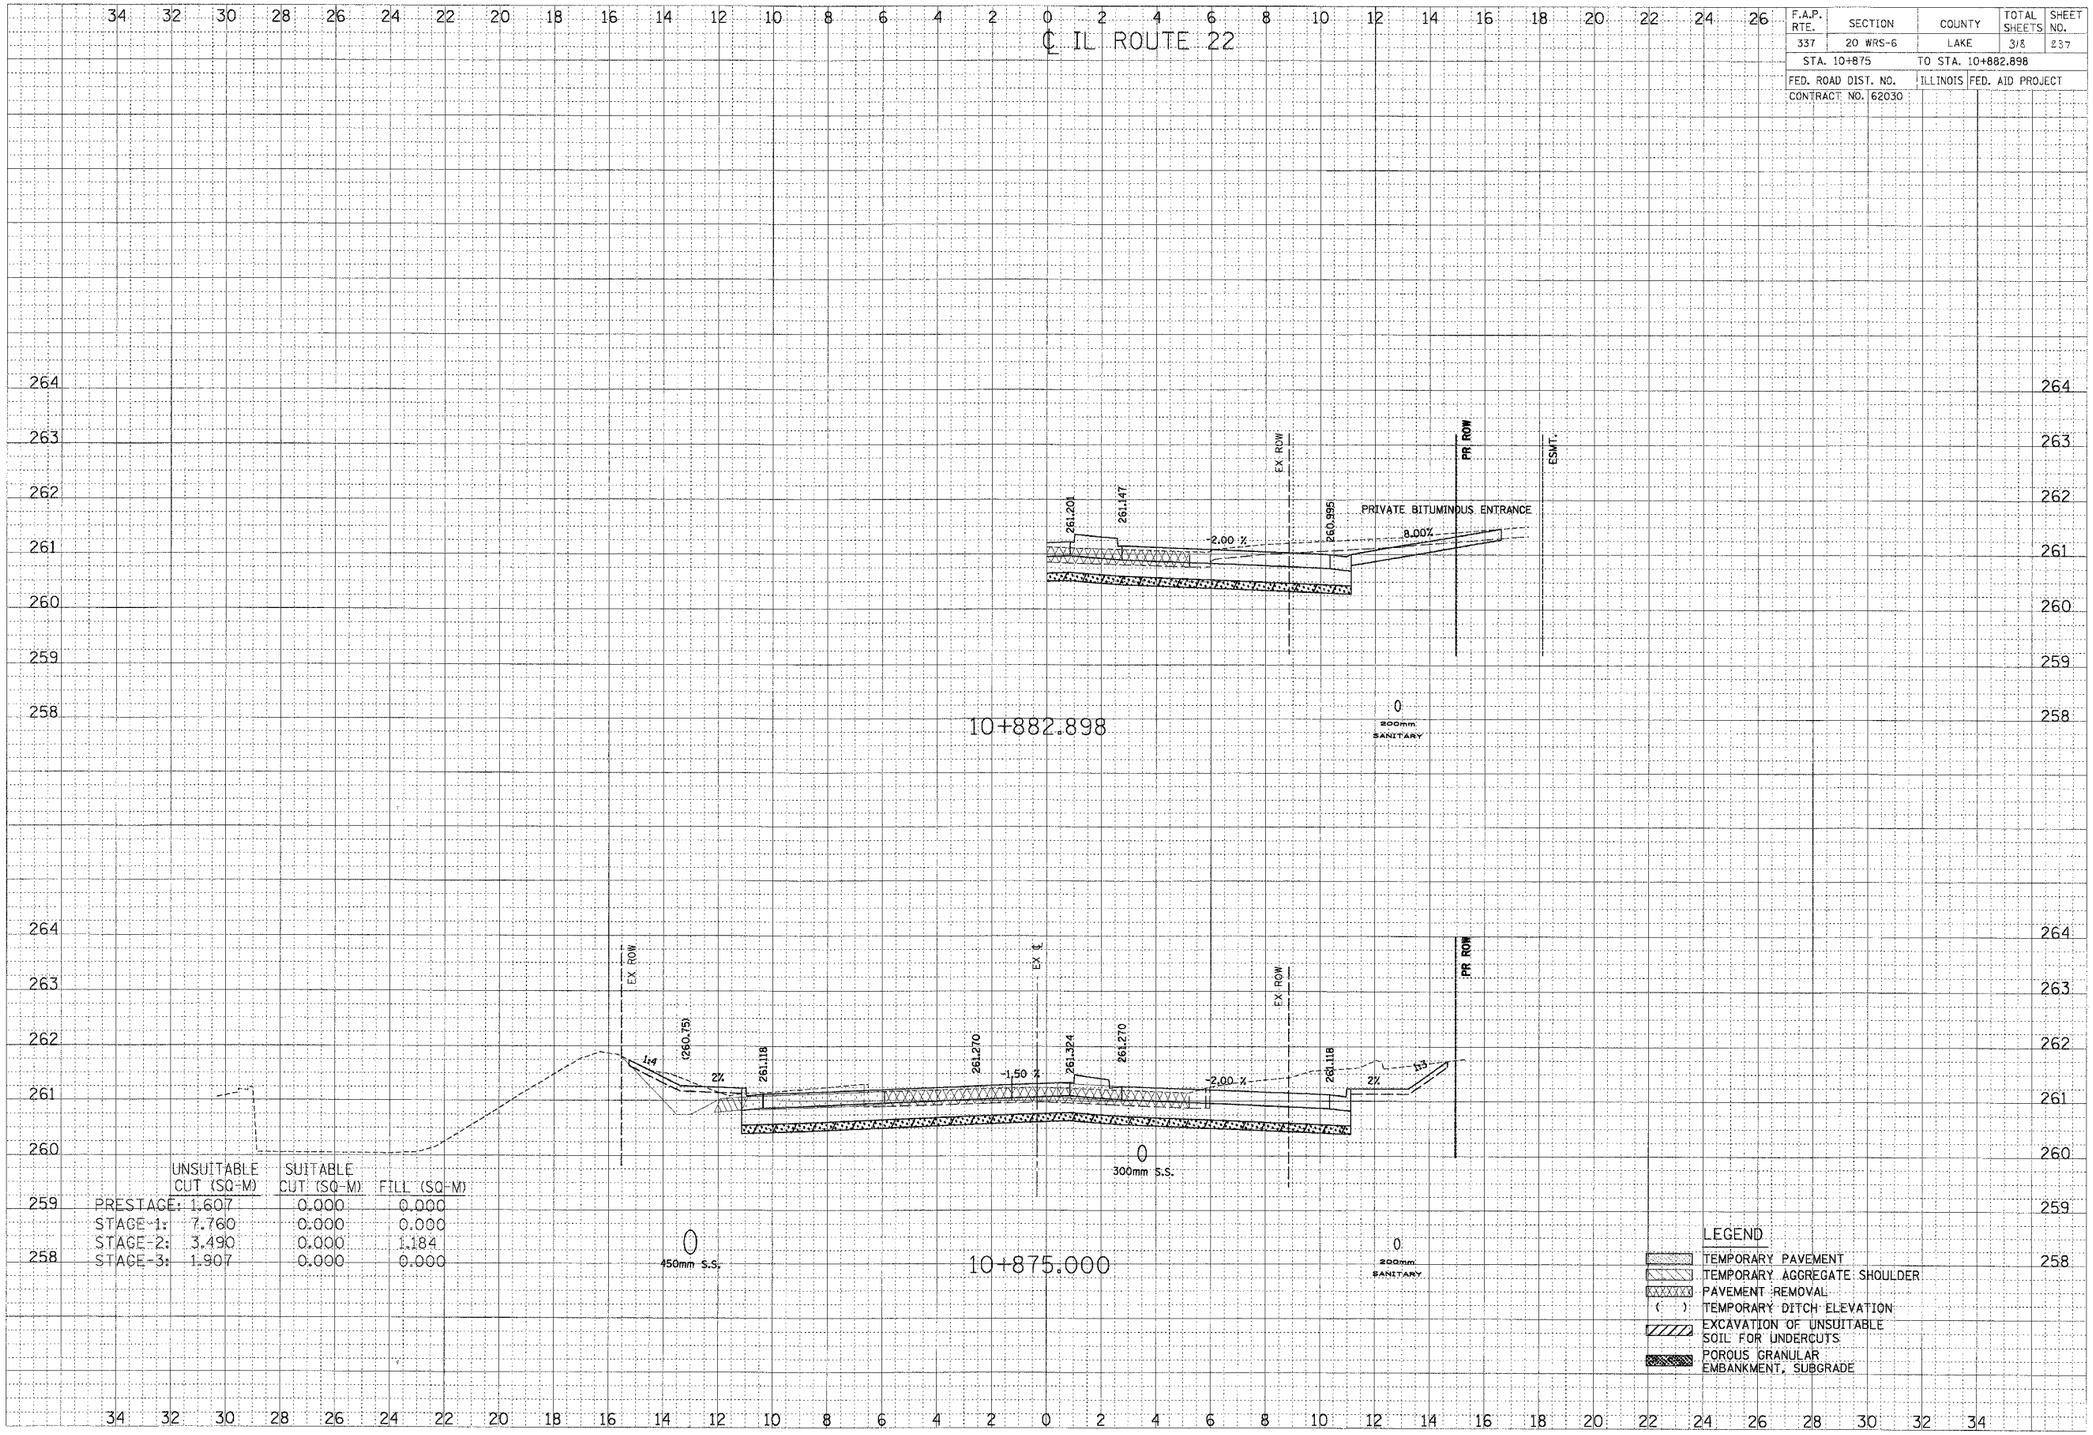

	UNSUITABLE CUT (SQ-M)	SUITABLE CUT (SQ-M)	FILL (SQ-M)
PRESTAGE:	1.607	0.000	0.000
STAGE-1:	7.760	0.000	0.000
STAGE-2:	3.490	0.000	1.184
STAGE-3:	1.907	0.000	0.000