F.A.P. RTE.	SECTION	COUNTY	TOTAL SHEETS	SHEET NO.
337	20 WRS-6	LAKE	318	239
STA. 10+925		TO STA. 10+950		
FED. ROAD DIST. NO.		ILLINOIS	FED. AID PROJECT	
CONTRACT NO. 62030				

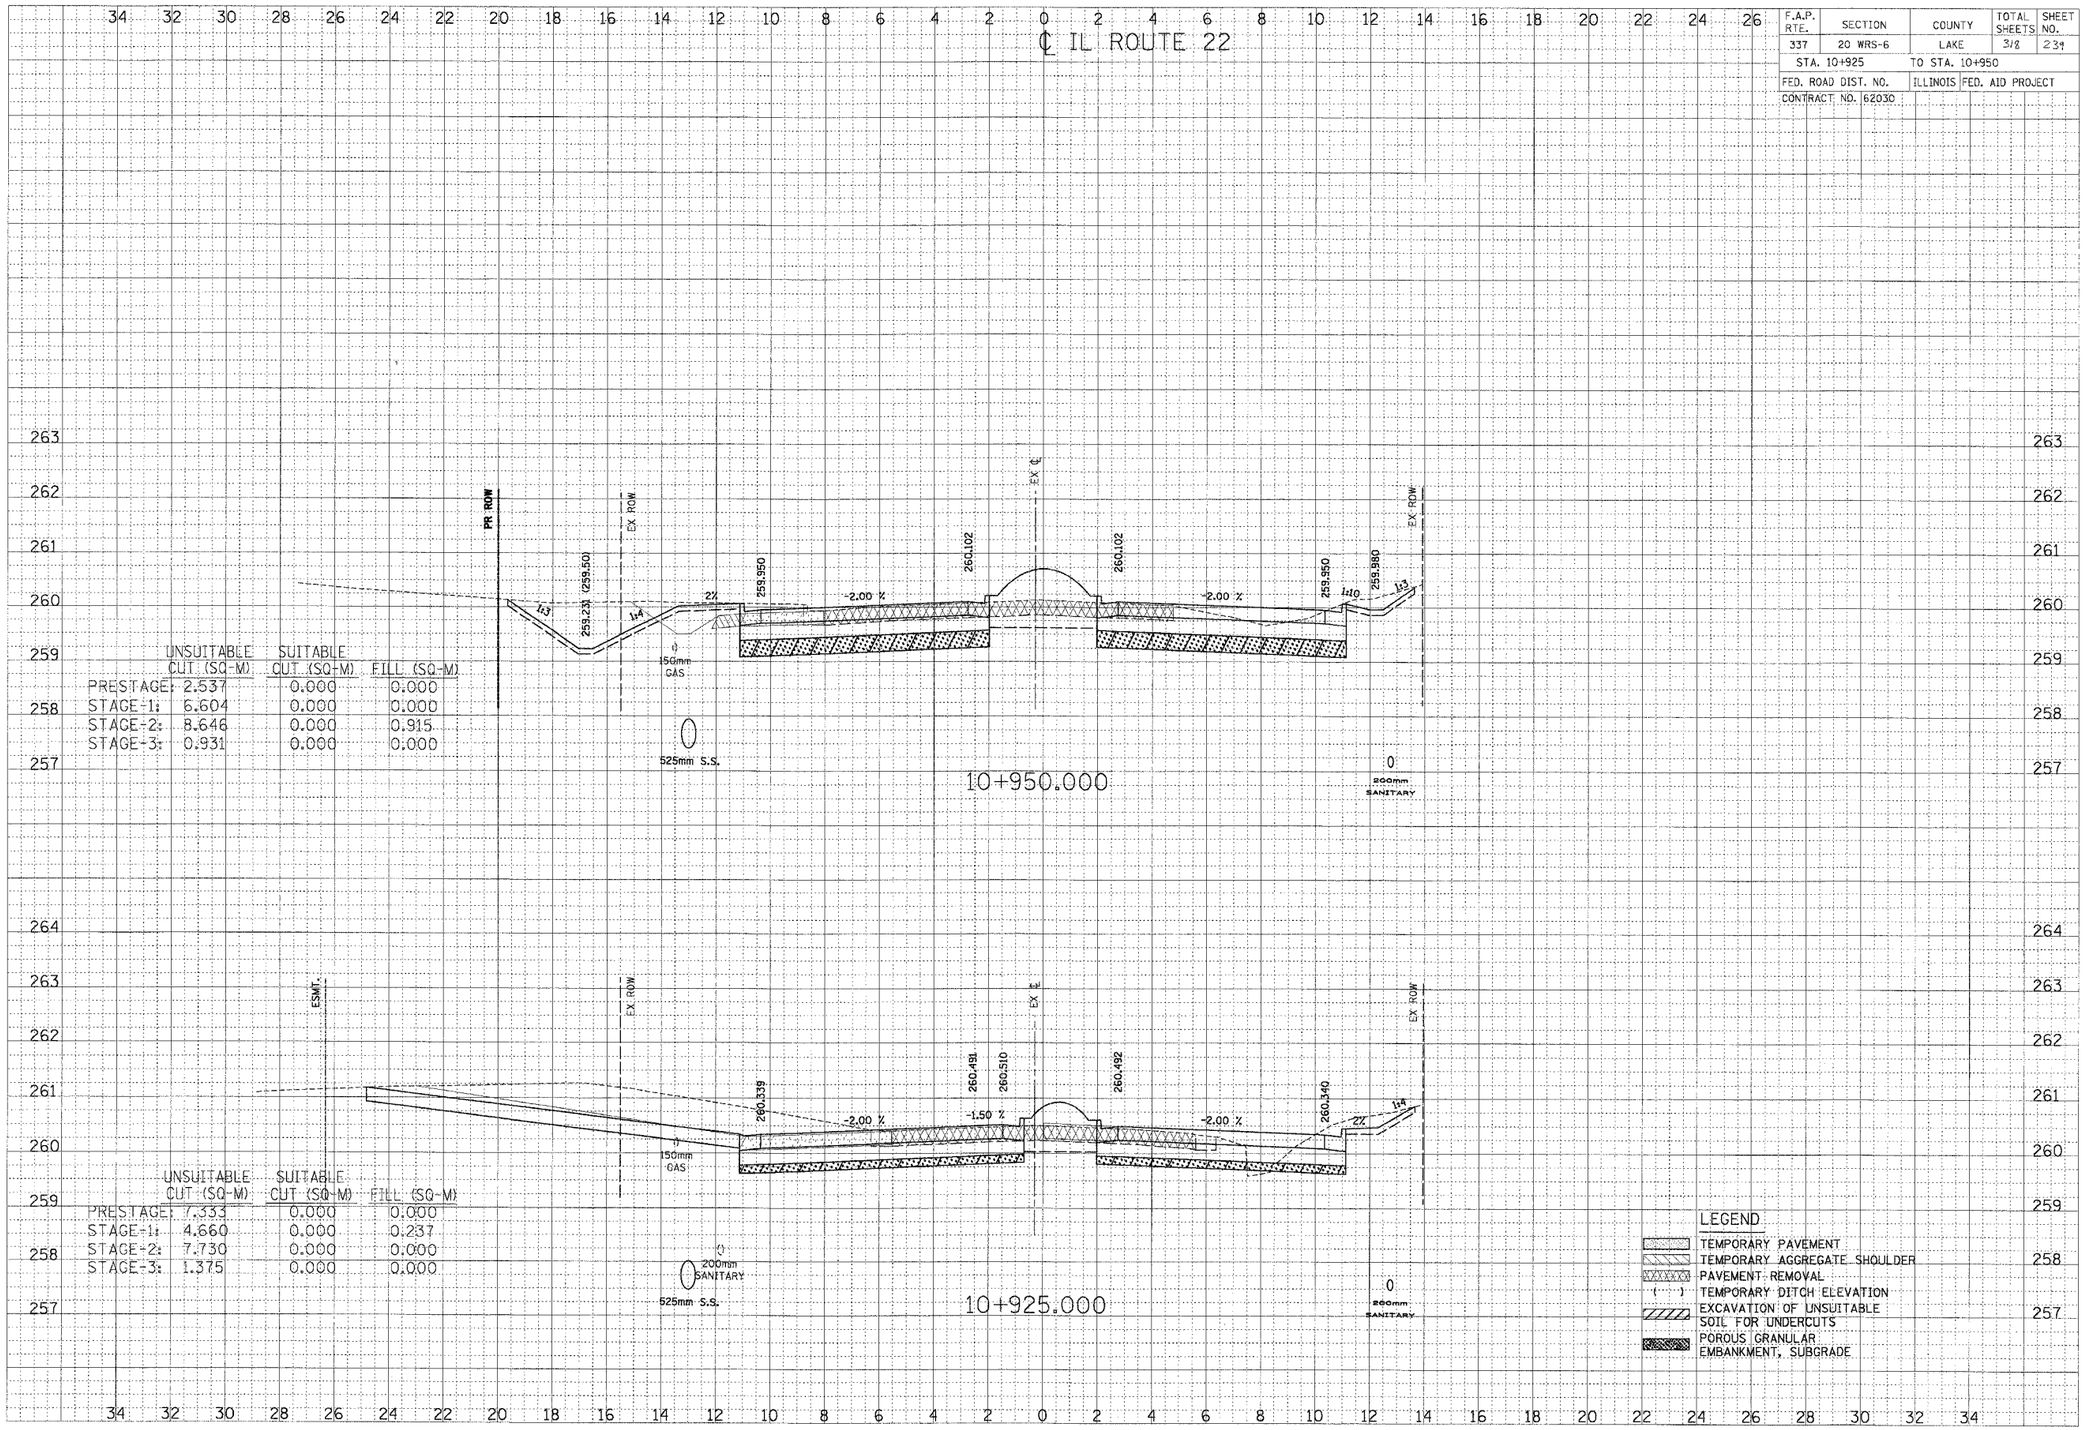

	UNSUITABLE CUT (SQ-M)	SUITABLE CUT (SQ-M)	FILL (SQ-M)
PRESTAGE:	2.537	0.000	0.000
STAGE-1:	6.604	0.000	0.000
STAGE-2:	8.646	0.000	0.915
STAGE-3:	0.931	0.000	0.000

	UNSUITABLE CUT (SQ-M)	SUITABLE CUT (SQ-M)	FILL (SQ-M)
PRESTAGE:	7.333	0.000	0.000
STAGE-1:	4.660	0.000	0.237
STAGE-2:	7.730	0.000	0.000
STAGE-3:	1.375	0.000	0.000