F.A.P. RTE.	SECTION	COUNTY	TOTAL SHEETS	SHEET NO.
337	20 WRS-6	LAKE	318	302
STA. 0+800		TO STA. 0+850		
FED. ROAD DIST. NO.		ILLINOIS	FED. AID PROJECT	
CONTRACT NO. 62030				

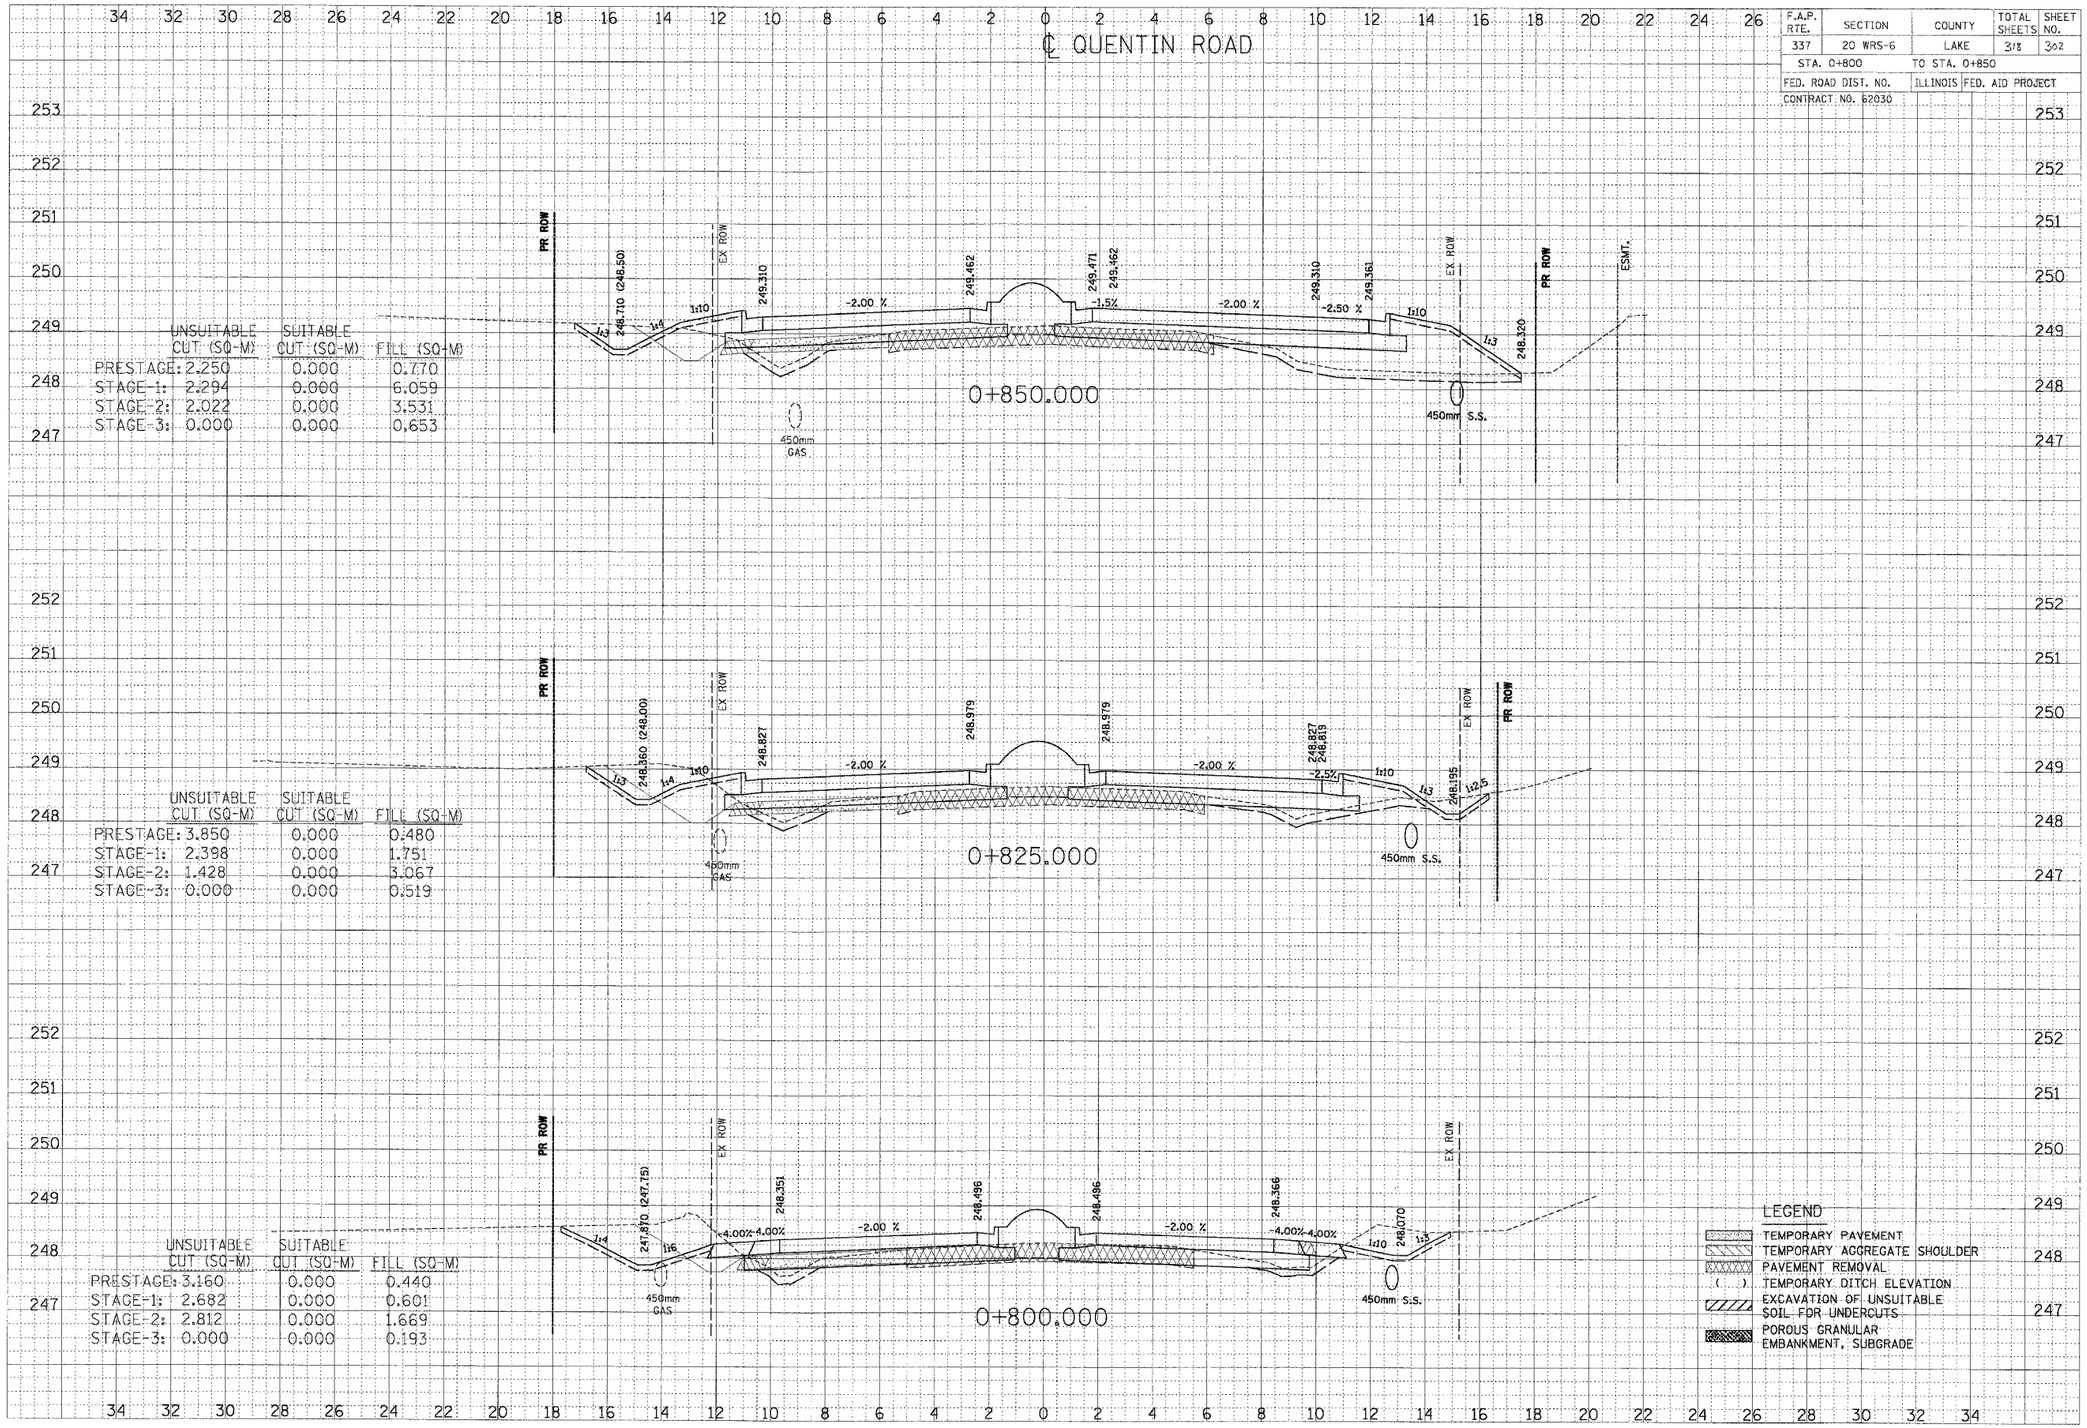

0+850.000

	UNSUITABLE CUT (SQ-M)	SUITABLE CUT (SQ-M)	FILL (SQ-M)
PRESTAGE:	2.250	0.000	0.770
STAGE-1:	2.294	0.000	6.059
STAGE-2:	2.022	0.000	3.531
STAGE-3:	0.000	0.000	0.653

0+825.000

	UNSUITABLE CUT (SQ-M)	SUITABLE CUT (SQ-M)	FILL (SQ-M)
PRESTAGE:	3.850	0.000	0.480
STAGE-1:	2.398	0.000	1.751
STAGE-2:	1.428	0.000	3.067
STAGE-3:	0.000	0.000	0.519

0+800.000

	UNSUITABLE CUT (SQ-M)	SUITABLE CUT (SQ-M)	FILL (SQ-M)
PRESTAGE:	3.160	0.000	0.440
STAGE-1:	2.682	0.000	0.601
STAGE-2:	2.812	0.000	1.669
STAGE-3:	0.000	0.000	0.193

FINAL SURVEY — NOTE BOOK NO. — SURVEYED / PLOTTED / TEMPLATE / AREAS / AREAS CHECKED — BY — DATE

ORIGINAL SURVEY — NOTE BOOK NO. — SURVEYED / PLOTTED / TEMPLATE / AREAS / AREAS CHECKED — BY — DATE